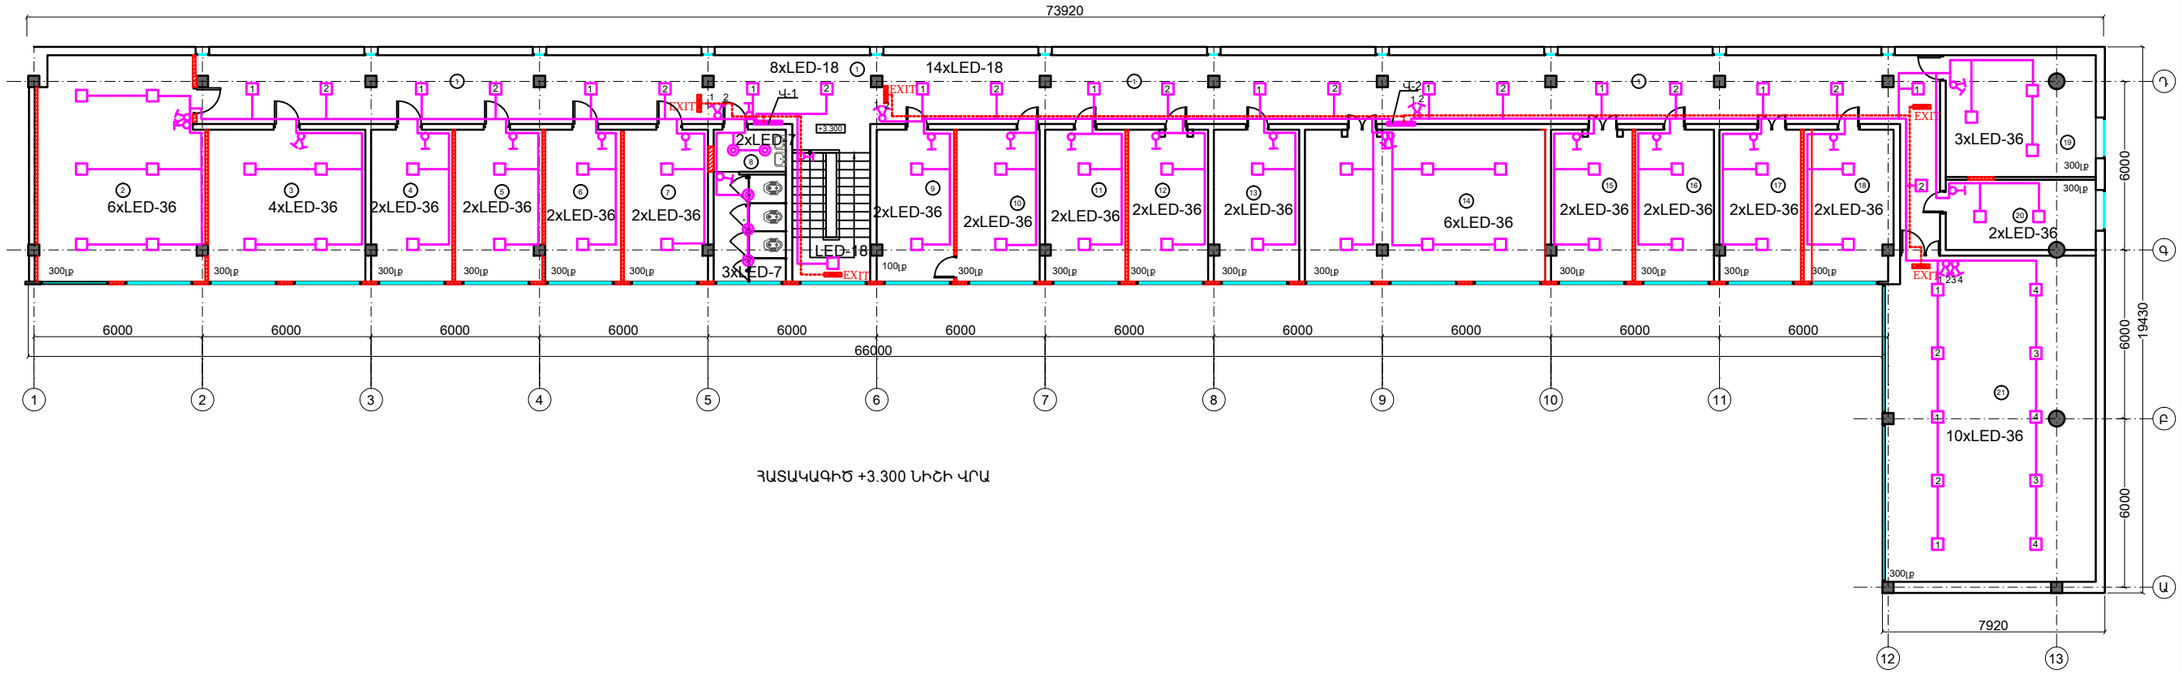

ՀԱՏԱԿԱԳԻԾ +3.300 ՆԻՇԻ ՎՐԱ

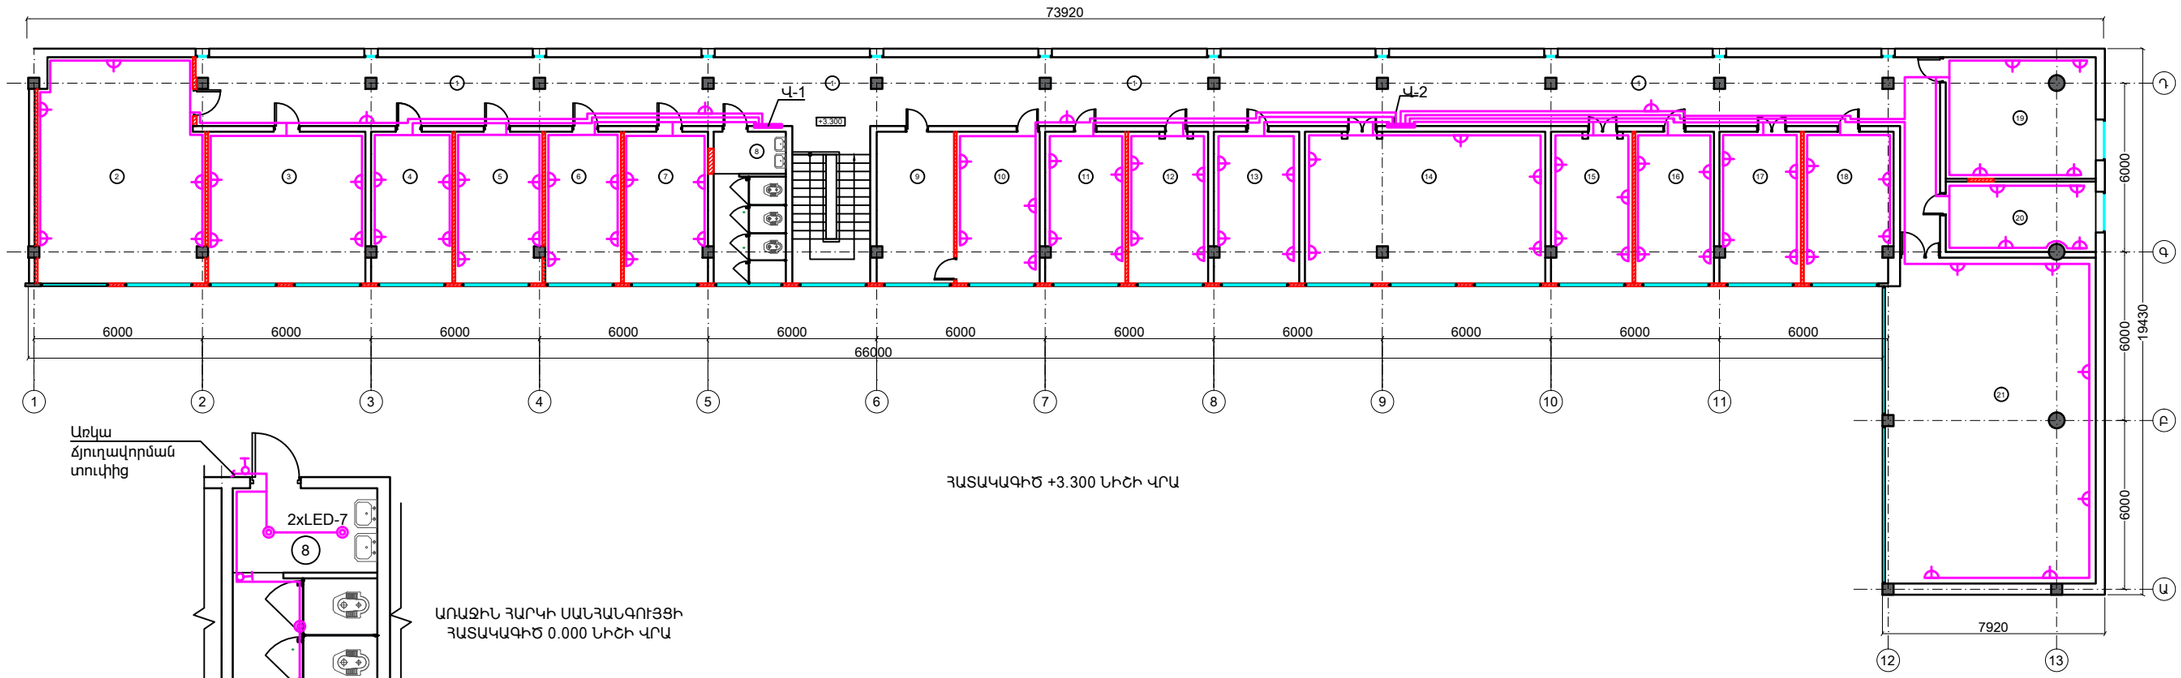

ՀԱՏԱԿԱԳԻԾ +3.300 ՆԻՇԻ ՎՐԱ

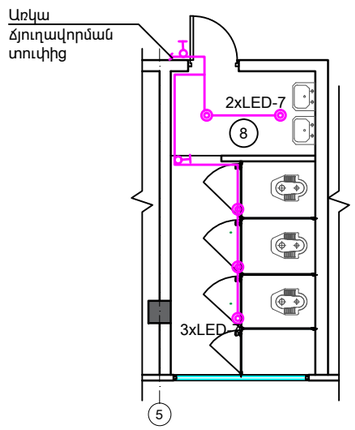

ԱՌԱՋԻՆ ՀԱՐԿԻ ՍԱՆՀԱՆԳՈՒՅՑԻ
ՀԱՏԱԿԱԳԻԾ 0.000 ՆԻՇԻ ՎՐԱ

ԾԱՆՈԹՈՒԹՅՈՒՆ

1.Լուսավորության ցանցի և վահանակների մոնտաժումից հետո, ավտոմատ անջատիչների վրա նշել էլեկտրամատակարարվող սենյակների համարները և նշանակությունը:

« ՀՀ ՈՍՏԻԿԱՆՈՒԹՅԱՆ ԿՐԹԱՀԱՄԱԼԻՐ» ՊՈԱԿ-ի ՈԶ ՄԱՍՆԱՇԵՆՔԻ 2-րդ ՀԱՐԿԻ ՎԵՐԱՆՈՐՈԳՈՒՄ				Պատվեր № ՀՀ ՈԿ ԳՀԱՇՁԲ-17/2		
			ԷԼԵԿՏՐԱՏԵԽՆԻԿԱԿԱՆ ՄԱՍ	ՓՈՒԼ	ԹԵՐԹ	ԹԵՐԹԵՐ
				ԱՆ	ԷՏ - 7	7
ՆԱԽԱԳԾԵՑ	Գ.ՄԱՐՏԻՐՈՍՅԱՆ		Էլեկտրական լուսավորություն: Խրոցակային վարդակների ցանց: Հատակագիծ +3.30 նիշի վրա Մ 1:200	«ՀԱՁԱՐԱՇԵՆ» ՍՊԸ		