



ԿԱՆԱՆՑ ՍԱՆՋԱՆԳՈՒՅՑԻ  
ՀԱՏԱԿԱԳԻԾ 0.000 ՆԻՇԻ ՎՐԱ

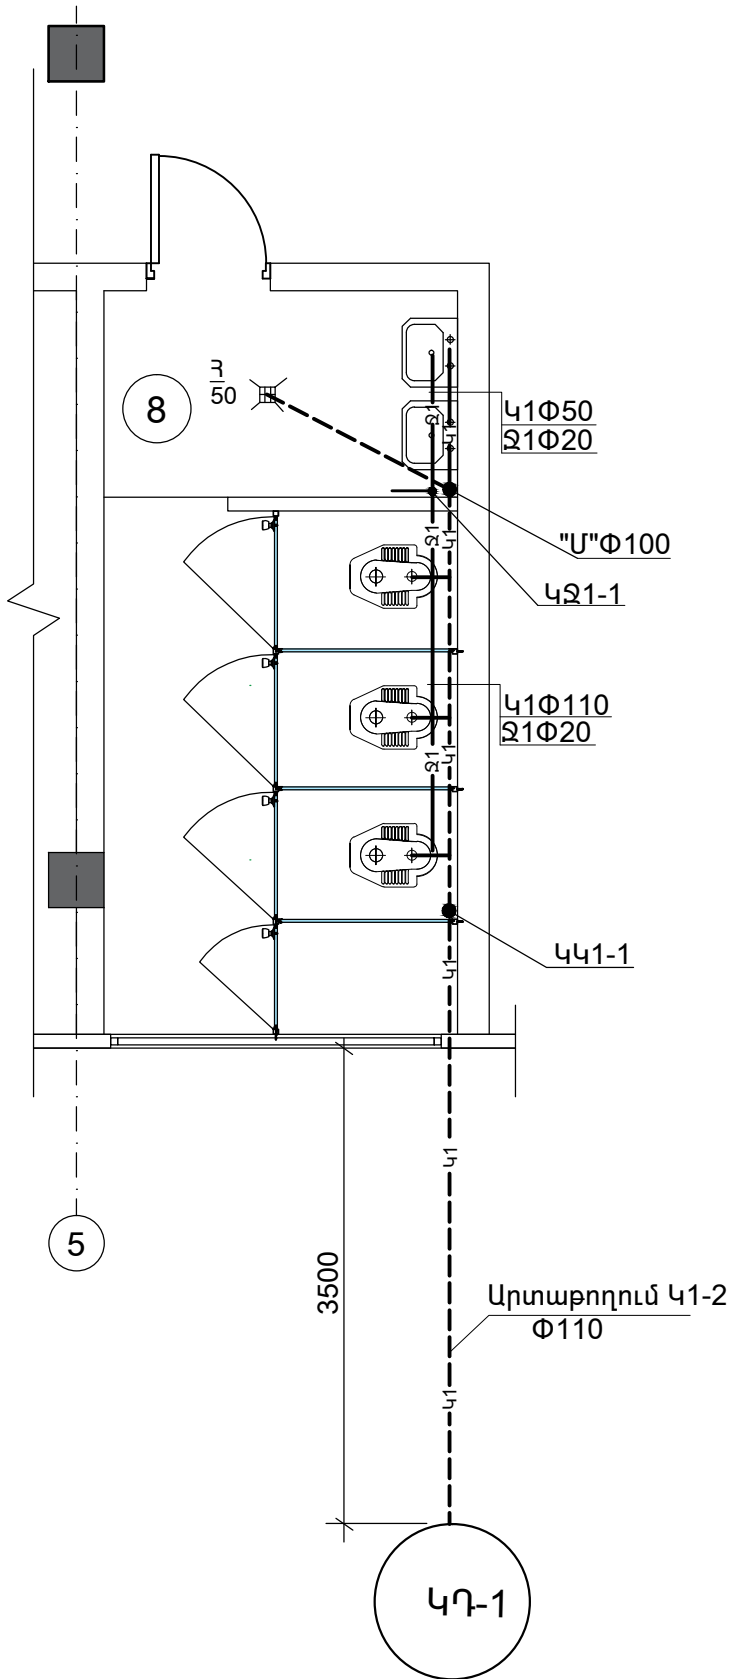

ՏՂԱՄԱՐԴԿԱՆՑ ՍԱՆՋԱՆԳՈՒՅՑԻ  
ՀԱՏԱԿԱԳԻԾ +3.300 ՆԻՇԻ ՎՐԱ

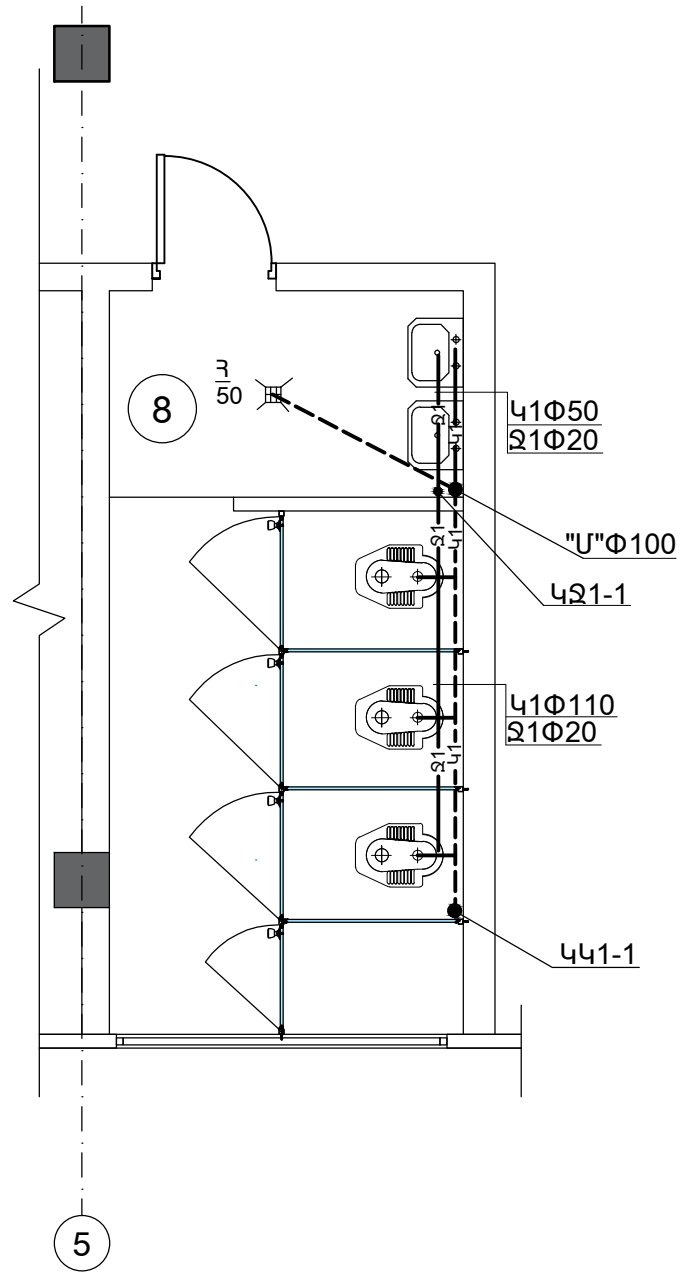

« ՀՀ ՈՍՏԻԿԱՆՈՒԹՅԱՆ ԿՐԹԱՀԱՄԱԼԻՐ » ՊՈԱԿ-Ի ՈՋ ՄԱՍՆԱՇԵՆՔԻ 2-րդ ՀԱՐԿԻ ՎԵՐԱՆՈՐՈԳՈՒՄ			Պատվեր № ՀՀ ՈԿ ԳՀԱՇՁԲ-17/2		
ՆԱԽԱԳԾԵՑ	Վ.ԳԱՍՊԱՐՅԱՆ		ԶՐԱՄԱՏԱԿԱՐԱՐՈՒՄ և ԿՈՅՈՒՂ		
			ՓՈՒԼ	ԹԵՐԹ	ԹԵՐԹԵՐ
			ԱՆ	ՋԿ - 2	5
Սանհանգույցների հատակագիծ 0.00 և 3.30 նիշերում			«ՀԱԶԱՐԱՇԵՆ» ՍՊԸ		