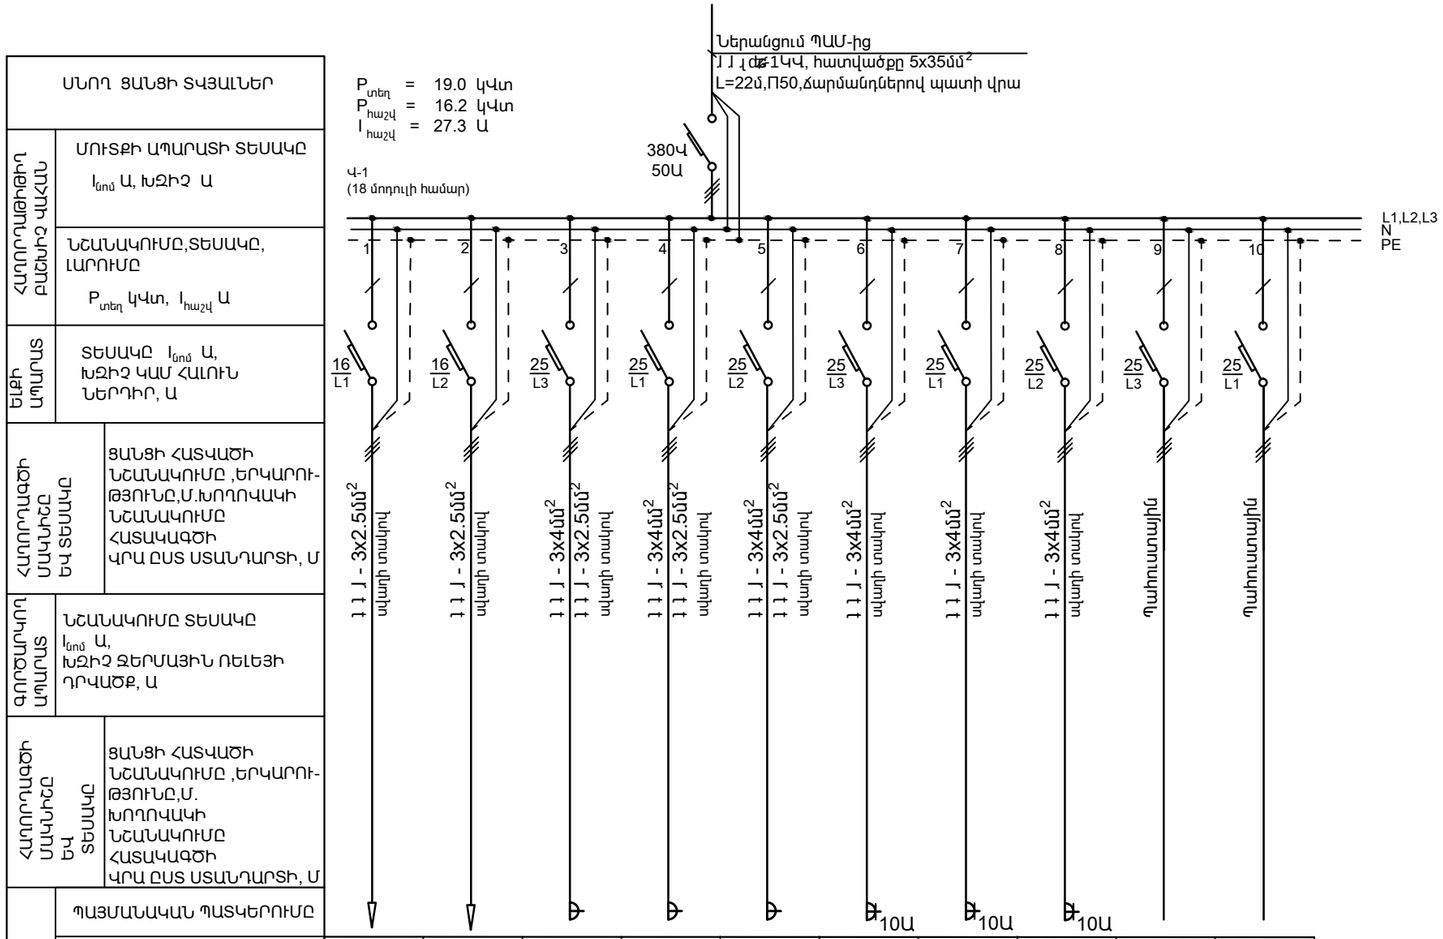

ՍՆՈՂ ՑԱՆՑԻ ՏՎՅԱԼՆԵՐ											
ՀՈՂՈՐԴԱՑԻՉԻ ԲԱՇԽԻՉ ԿԱՀԱՆ	ՄՈՒՏՔԻ ԱՊԱՐԱՏԻ ՏԵՍԱԿԸ $I_{նոմ}$ Ա, ԽԶԻՉ Ա										
	ՆՇԱՆԱԿՈՒՄԸ,ՏԵՍԱԿԸ, ԼԱՐՈՒՄԸ $P_{տեղ}$ կՎտ, $I_{հաշվ}$ Ա										
ԵԼՔԻ ԱՊԱՐԱՏ	ՏԵՍԱԿԸ $I_{նոմ}$ Ա, ԽԶԻՉ ԿԱՄ ՀԱԼՈՒՆ ՆԵՐԴԻՐ, Ա		16/L1	16/L2	25/L3	25/L1	25/L2	25/L3	25/L1	25/L2	25/L3	25/L1
ՀՈՂՈՐԴԱԳԾԻ ՄԱԿԻՉԸ ԵՎ ՏԵՍԱԿԸ	ՑԱՆՑԻ ՀԱՏԿԱԾԻ ՆՇԱՆԱԿՈՒՄԸ ,ԵՐԿԱՐՈՒԹՅՈՒՆԸ,Մ.ԽՈՂՈՎԱԿԻ ՆՇԱՆԱԿՈՒՄԸ ՀԱՏԱԿԱԳԾԻ ԿՐԱ ԸՍՏ ՍՏԱՆԴԱՐՏԻ, Մ		Յ Յ Լ - 3x2.5մմ² օպտիկական	Յ Յ Լ - 3x2.5մմ² օպտիկական	Յ Յ Լ - 3x4մմ² Յ Յ Լ - 3x2.5մմ² օպտիկական	Յ Յ Լ - 3x4մմ² Յ Յ Լ - 3x2.5մմ² օպտիկական	Յ Յ Լ - 3x4մմ² Յ Յ Լ - 3x2.5մմ² օպտիկական	Յ Յ Լ - 3x4մմ² օպտիկական	Յ Յ Լ - 3x4մմ² օպտիկական	Յ Յ Լ - 3x4մմ² օպտիկական	Պահուստային	Պահուստային
ԳՈՐԾՈՒՄԻՉԻ ԱՊԱՐԱՏ	ՆՇԱՆԱԿՈՒՄԸ ՏԵՍԱԿԸ $I_{նոմ}$ Ա, ԽԶԻՉ ՋԵՐՄԱՅԻՆ ՌԵԼԵՅԻ ԴՐՎԱԾՔ, Ա							10Ա	10Ա	10Ա		
ՀՈՂՈՐԴԱԳԾԻ ՄԱԿԻՉԸ ԵՎ ՏԵՍԱԿԸ	ՑԱՆՑԻ ՀԱՏԿԱԾԻ ՆՇԱՆԱԿՈՒՄԸ ,ԵՐԿԱՐՈՒԹՅՈՒՆԸ,Մ. ԽՈՂՈՎԱԿԻ ՆՇԱՆԱԿՈՒՄԸ ՀԱՏԱԿԱԳԾԻ ԿՐԱ ԸՍՏ ՍՏԱՆԴԱՐՏԻ, Մ											
ԷԼԵԿՏՐԱՍՊԱՌԻՉ	ՊԱՅՄԱՆԱԿԱՆ ՊԱՏԿԵՐՈՒՄԸ											
	ՀԱՄԱՐ ԸՍՏ ՀԱՏԱԿԱԳԾԻ		-	-	-	-	-	-	-	-	-	-
	ՏԵՍԱԿԸ		-	-	-	-	-	-	-	-	-	-
	$P_{հաշվ}$ կՎտ		1.0	0.04	3.0	3.0	3.0	3.0	3.0	3.0	-	-
	ՀՈՍԱՆՔ, Ա	$I_{հաշվ}$ Ա	4.6	1.2	13.6	13.6	13.6	13.6	13.6	13.6	-	-
		$I_{գործ}$ Ա	-	-	-	-	-	-	-	-	-	-
	Ա Ն Վ Ա Ն Ո Ւ Մ		էլեկտրական լուսավորություն	էվակուացիոն լուսավորություն	խրոցակային վարդակներ	խրոցակային վարդակներ	խրոցակային վարդակներ	խրոցակային վարդակներ օդորակիչների համար	խրոցակային վարդակներ օդորակիչների համար	խրոցակային վարդակներ օդորակիչների համար	Պահուստ	Պահուստ

« ՀՀ ՈՍՏԻԿԱՆՈՒԹՅԱՆ ԿՐԹԱՀԱՄԱԼԻՐ» ՊՈԱԿ-ի ՈԶ ՄԱՍՆԱՇԵՆՔԻ 2-րդ ՀԱՐԿԻ ՎԵՐԱՆՈՐՈԳՈՒՄ				Պատվեր № ՀՀ ՈԿ ԳՀԱՇՁԲ-17/2	
			ԷԼԵԿՏՐԱՏԵԽՆԻԿԱԿԱՆ ՄԱՍ	ՓՈՒԼ	ԹԵՐԹ	ԹԵՐԹԵՐ
				ԱՆ	ԷՏ - 4	7
ՆԱԽԱԳԾԵՑ	Գ.ՄԱՐՏԻՐՈՍՅԱՆ		Ցանցի հաշվարկային - մոնտաժային սխեմաներ (վահանակ Վ-1)	«ՀԱԶԱՐԱՇԵՆ» ՍՊԸ	