				Նախագծեց
				Գ.ՍԱՀԱԿՅԱՆ

1. Օդորակիչների տեղադրման ժամանակ ցանցի և
ճակատային մոտարդյուղ հեռուստ, ամրոցային
տարածքների միա նշել ելեկտրամատակարարման
սեղմակների համարները և նշանակումը:

ԴԱՏԱՐԿԱՅԱՆ
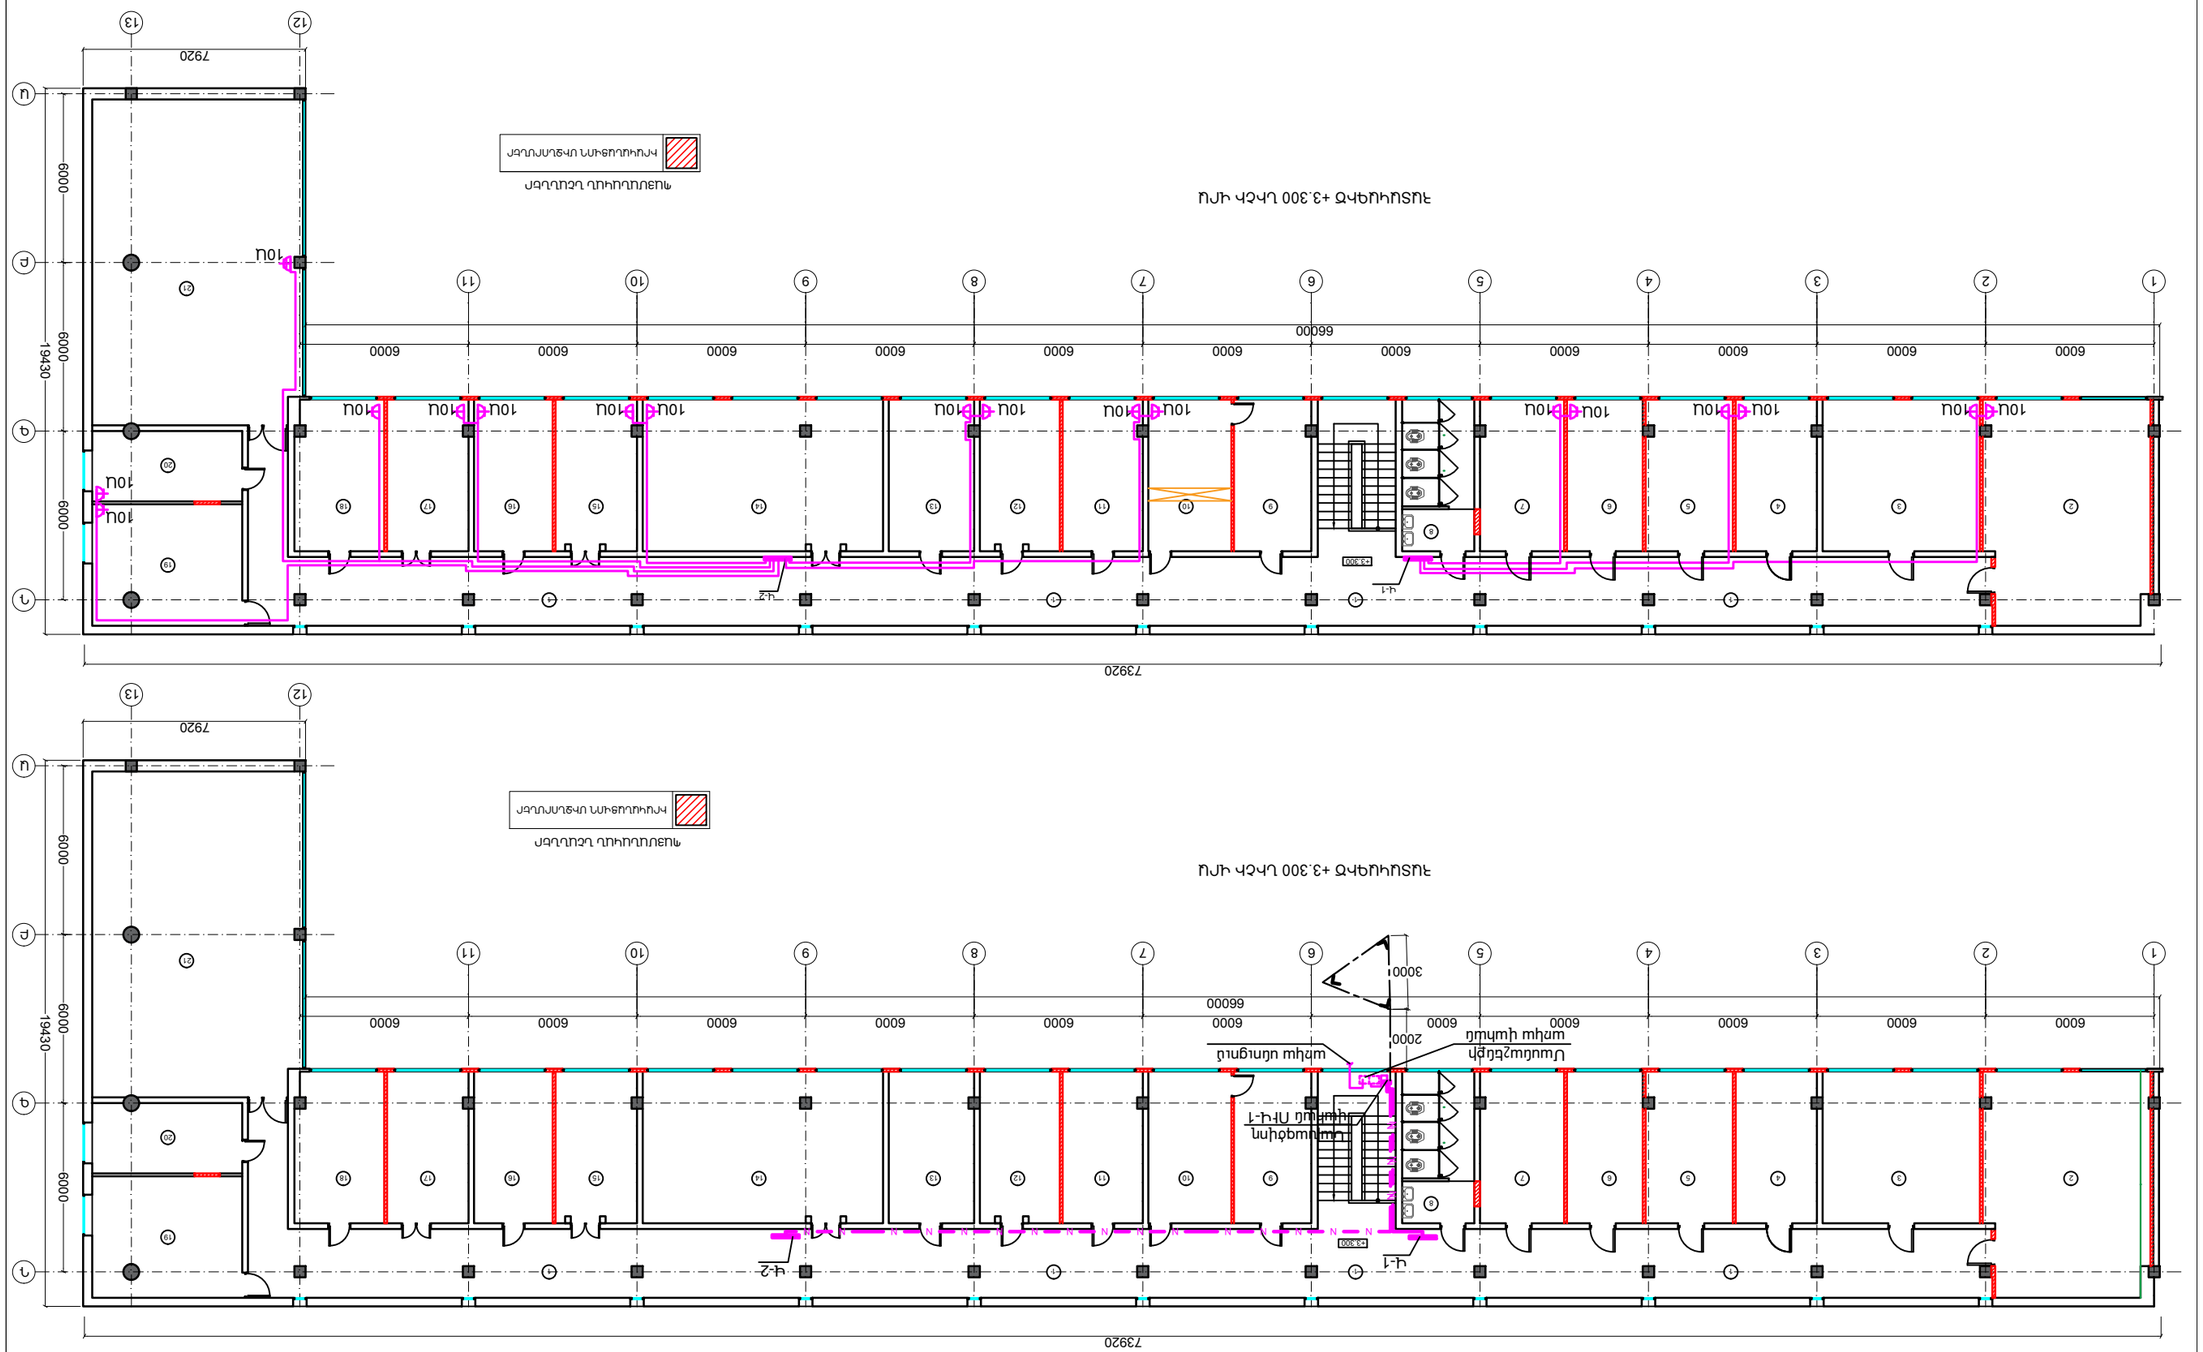
« ՀՀ ՈՍՏԻԿԱՆՈՒԹՅԱՆ ԿՈՄԻՏԵՈՒ ՊՆ ՍԱՍՆԿԱՍԱԼԻՔ» ՊՆ ՀԻՄՆԱ-Ի ՍԱՍՆԱՇԵՆՔԻ
2-ՐԴ ՀԱՄԱԿԱՐԳԻ ՎԵՐԱՆՈՐՈԳՈՒՄ		
ելեկտրատեխնիկական մաս	ՓՈՒԼ	ՃԵՐՄԱ	ՃԵՐՄԱՐ
	ԱՆ	ԷՏ - 6	7
Օդորակիչների ելեկտրամատակարարման:
Հատակագիծ +3.30 նիշի վրա Մ 1:200			«ՀԱՅԱՐԱՏԵՂ» ՍՊԸ