ՍՆՈՂ ՑԱՆՑԻ ՏՎՅԱԼՆԵՐ

ՀԱՂՈՐԴԱԹԻԹԻՂ ԲԱՇԽԻՉ ՎԱՀԱՆ
- ՄՈՒՏՔԻ ԱՊԱՐԱՏԻ ՏԵՍԱԿԸ $I_{նոմ}$ Ա, ԽԶԻՉ Ա
- ՆՇԱՆԱԿՈՒՄԸ,ՏԵՍԱԿԸ, ԼԱՐՈՒՄԸ $P_{տեղ}$ կՎտ, $I_{հաշվ}$ Ա

ԵԼՔԻ ԱՊԱՐԱՏ
- ՏԵՍԱԿԸ $I_{նոմ}$ Ա, ԽԶԻՉ ԿԱՄ ՀԱԼՈՒՆ ՆԵՐԴԻՐ, Ա

ՀԱՂՈՐԴԱԳԾԻ ՄԱԿՆԻՇԸ ԵՎ ՏԵՍԱԿԸ
- ՑԱՆՑԻ ՀԱՏՎԱԾԻ ՆՇԱՆԱԿՈՒՄԸ ,ԵՐԿԱՐՈՒԹՅՈՒՆԸ,Մ.ԽՈՂՈՎԱԿԻ ՆՇԱՆԱԿՈՒՄԸ ՀԱՏԱԿԱԳԾԻ ՎՐԱ ԸՍՏ ՍՏԱՆԴԱՐՏԻ, Մ

ԳՈՐԾԱՐԿՈՂ ԱՊԱՐԱՏ
- ՆՇԱՆԱԿՈՒՄԸ ՏԵՍԱԿԸ $I_{նոմ}$ Ա, ԽԶԻՉ ՋԵՐՄԱՅԻՆ ՌԵԼԵՅԻ ԴՐՎԱԾՔ, Ա

ՀԱՂՈՐԴԱԳԾԻ ՄԱԿՆԻՇԸ ԵՎ ՏԵՍԱԿԸ
- ՑԱՆՑԻ ՀԱՏՎԱԾԻ ՆՇԱՆԱԿՈՒՄԸ ,ԵՐԿԱՐՈՒԹՅՈՒՆԸ,Մ. ԽՈՂՈՎԱԿԻ ՆՇԱՆԱԿՈՒՄԸ ՀԱՏԱԿԱԳԾԻ ՎՐԱ ԸՍՏ ՍՏԱՆԴԱՐՏԻ, Մ

ՊԱՅՄԱՆԱԿԱՆ ՊԱՏԿԵՐՈՒՄԸ

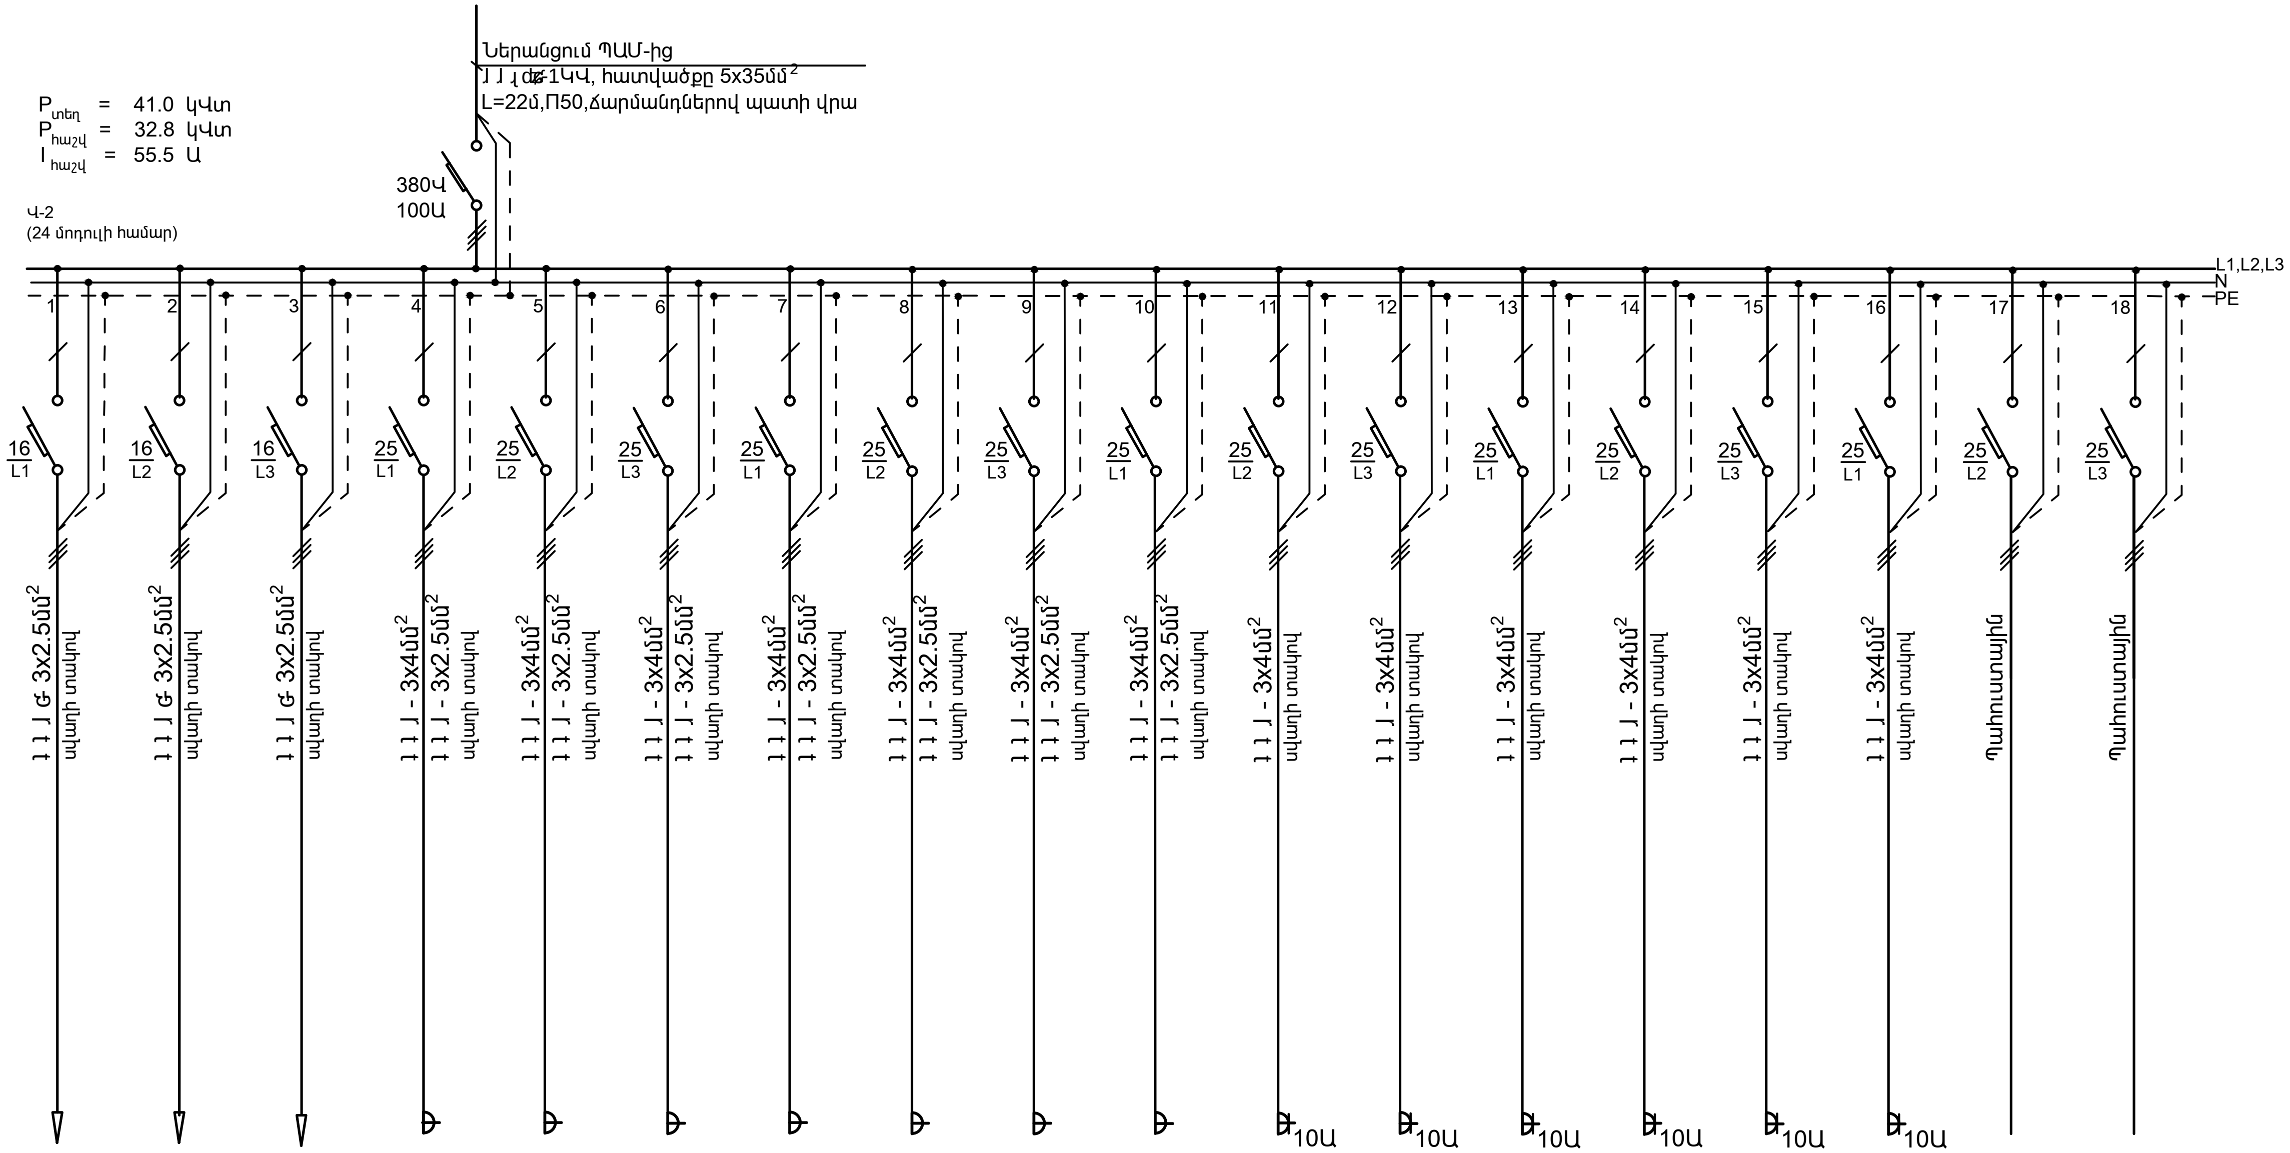
Ներանցում ՊԱՄ-ից
[illegible]-1ԿՎ, հատվածքը 5x35մմ²
L=22մ,Π50,ճարմանդներով պատի վրա
$P_{տեղ}$ = 41.0 կՎտ
$P_{հաշվ}$ = 32.8 կՎտ
$I_{հաշվ}$ = 55.5 Ա
Վ-2
(24 մոդուլի համար)
380Վ
100Ա
L1,L2,L3
N
PE
1
2
3
4
5
6
7
8
9
10
11
12
13
14
15
16
17
18
16/L1
16/L2
16/L3
25/L1
25/L2
25/L3
25/L1
25/L2
25/L3
25/L1
25/L2
25/L3
25/L1
25/L2
25/L3
25/L1
25/L2
25/L3
[illegible] 3x2.5մմ² սվաղի տակով
[illegible] 3x2.5մմ² սվաղի տակով
[illegible] 3x2.5մմ² սվաղի տակով
[illegible] - 3x4մմ² [illegible] - 3x2.5մմ² սվաղի տակով
[illegible] - 3x4մմ² [illegible] - 3x2.5մմ² սվաղի տակով
[illegible] - 3x4մմ² [illegible] - 3x2.5մմ² սվաղի տակով
[illegible] - 3x4մմ² [illegible] - 3x2.5մմ² սվաղի տակով
[illegible] - 3x4մմ² [illegible] - 3x2.5մմ² սվաղի տակով
[illegible] - 3x4մմ² [illegible] - 3x2.5մմ² սվաղի տակով
[illegible] - 3x4մմ² [illegible] - 3x2.5մմ² սվաղի տակով
[illegible] - 3x4մմ² սվաղի տակով
[illegible] - 3x4մմ² սվաղի տակով
[illegible] - 3x4մմ² սվաղի տակով
[illegible] - 3x4մմ² սվաղի տակով
[illegible] - 3x4մմ² սվաղի տակով
[illegible] - 3x4մմ² սվաղի տակով
Պահուստային
Պահուստային
10Ա
10Ա
10Ա
10Ա
10Ա
10Ա

ԷԼԵԿՏՐԱՍՊԱՌԻՉ	ՀԱՄԱՐ ԸՍՏ ՀԱՏԱԿԱԳԾԻ	-	-	-	-	-	-	-	-	-	-	-	-	-	-	-	-	-	-
	ՏԵՍԱԿԸ	-	-	-	-	-	-	-	-	-	-	-	-	-	-	-	-	-	-
	$P_{հաշվ}$ կՎտ	0.8	1.1	0.1	3.0	3.0	3.0	3.0	3.0	3.0	3.0	3.0	3.0	3.0	3.0	3.0	3.0	-	-
	ՀՈՍԱՆՔ, Ա — $I_{հաշվ}$ Ա	4.6	5.2	0.5	13.6	13.6	13.6	13.6	13.6	13.6	13.6	13.6	13.6	13.6	13.6	13.6	13.6	-	-
	ՀՈՍԱՆՔ, Ա — $I_{գործ}$ Ա	-	-	-	-	-	-	-	-	-	-	-	-	-	-	-	-	-	-
	Ա Ն Վ Ա Ն ՈՒ Մ	Էլեկտրական լուսավորություն	Էլեկտրական լուսավորություն	Էվակուացիոն լուսավորություն	Խրոցակային վարդակներ	Խրոցակային վարդակներ	Խրոցակային վարդակներ	Խրոցակային վարդակներ	Խրոցակային վարդակներ	Խրոցակային վարդակներ	Խրոցակային վարդակներ	Խրոցակային վարդակներ օդորակիչների համար	Խրոցակային վարդակներ օդորակիչների համար	Խրոցակային վարդակներ օդորակիչների համար	Խրոցակային վարդակներ օդորակիչների համար	Խրոցակային վարդակներ օդորակիչների համար	Խրոցակային վարդակներ օդորակիչների համար	Պահուստ	Պահուստ

« ՀՀ ՈՍՏԻԿԱՆՈՒԹՅԱՆ ԿՐԹԱՀԱՄԱԼԻՐ» ՊՈԱԿ-ի ՈՉ ՄԱՍՆԱՇԵՆՔԻ 2-րդ ՀԱՐԿԻ ՎԵՐԱՆՈՐՈԳՈՒՄ				Պատվեր № ՀՀ ՈԿ ԳՀԱՇՁԲ-17/2		
			ԷԼԵԿՏՐԱՏԵԽՆԻԿԱԿԱՆ ՄԱՍ	ՓՈՒԼ	ԹԵՐԹ	ԹԵՐԹԵՐ
				ԱՆ	ԷS - 5	7
ՆԱԽԱԳԾԵՑ	Գ.ՄԱՐՏԻՐՈՍՅԱՆ		Ցանցի հաշվարկային - մոնտաժային սխեմաներ (վահանակ Վ-2)	«ՀԱՅՋՐԱՇԵՆ» ՍՊԸ		