«ՌԵԳՈՒԼ» ՍՊԸ

ՀՀ Գեղարքունիքի մարզ, գ. Կարմիրգյուղ հեռ. (077) 000 867
РА Марз Гегаркуник,с.Кармиргюх тел. (077) 000 867
RA Marz Gegharkunik,v.Karmirgyukh tel. (077) 000 867

ՀՀ Գեղարքունիքի մարզի «Սևան քաղաքի Վլ. Կարապետյանի անվան N-3հիմնական դպրոց» ՊՈԱԿ-ի շենքի վերանորոգում

ԱՇԽԱՏԱՆՔԱՅԻՆ ՆԱԽԱԳԻԾ

ՊԵՏԱԿԱՆ ԼԻՑԵՆԶԻԱ

ՊԼ- 13941 ՔԱՂԱՔԱՇԻՆԱԿԱՆ ՓԱՏԱԹՂԹԵՐԻ ՄՇԱԿՈՒՄ ԵՎ ՓՈՐՁԱՔՆՆՈՒԹՅՈՒՆ
ԼՆ - 13941- 01 ԲՆԱԿԵԼԻ ՀԱՍԱՐԱԿԱԿԱՆ ԵՎ ԱՐՏԱԴՐԱԿԱՆ

ՊԱՏՎԻՐԱՏՈՒ՝
«ՍԵՎԱՆ ՔԱՂԱՔԻ N-3 ՀԻՄՆԱԿԱՆ ԴՊՐՈՑ» ՊՈԱԿ
ՏՆՕՐԵՆ՝ Լ. ՀՈՎՀԱՆՆԻՍՅԱՆ

ԿԱՏԱՐՈՂ՝
«ՌԵԳՈՒԼ» ՍՊԸ
ՏՆՕՐԵՆ՝ Հ. ԳԱՍՊԱՐՅԱՆ

ԳԱՎԱՌ 2017 թ

ՏԵԽՆԻԿԱԿԱՆ ԲՆՈՒԹԱԳԻՐ

ՀՀ Գեղարքունիքի մարզի «Սևան քաղաքի Վլ. Կարապետյանի անվան N-3հիմնական դպրոց» ՊՈԱԿ-ի շենքի վերանորոգում

Ըստ նախագծի նախատեսվում է

***** Գոյություն ունեցող փայտե պատուհանների և պատուհանագոգերի քանդում.

* Մետաղապլաստե բլոկով պատուհանների տեղադրում 60 մմ հաստ, ապակեփաթեթով 4+4 մմ (սպիտակ) /հայաստան/.

* Պլաստմասե պատուհանագոգի տեղադրում /25սմ լայնութ./ /սպիտակ/.

* Պատուհանագոգի արցունքաթափերի տեղադրում ցինկապատ թիթեղից 0,6 մմ.

Աշխատանքների կատարման համար պահանջվող մեքենա սարքավորումների, տեխնիկական միջոցների ցանկ

	Տեխնիկական մջջոցների, այդ թվում ուժային ավտոմեքենաների		
հ/հ	անվանումը	տիպը	պահանջվող քանակը
1	Բեռնատար	ցանկացած	1

Աշխատանքների կատարման համար պահանջվող լիցենզիաներ

Քաղաքաշինության բնագավառում շինարարության իրականացում.
Բնակելի հասարակական և արտադրական:

Պայմանագրի կատարման համար պահանջվող աշխատանքային ռեսուրսների նվազագույն պահանջներն են՝

- առնվազն մեկ աշխատակից, որը պետք է ունենա բարձրագույն մասնագիտական կրթություն, ինժեներ շինարար

Աշխատանքների իրականացման պահանջվող հաշվարկային ժամկետը 60 օր :

Կազմեց ՝ Հ. Գասպարյան

ՊԱՏՈՒՀԱՆՆԵՐԻ ՄԱՄՆԱԳԻՐ

	ԷՍՔԻԶ	ՄԱԿՆԻՇԸ	ՄԵԿ ԷԼԵՄԵՆՏԻ ՄԱԿԵՐԵՍԸ $մ^2$	ՔԱՆԱԿ ՀԱՏ ԱՌԱՋԻՆ ՀԱՐԿ	ՔԱՆԱԿ ՀԱՏ ԵՐԿՐՈՐԴ ՀԱՐԿ	ՔԱՆԱԿ ՀԱՏ ԸՆԴՀԱՆՈՒՐ	ԸՆԴՀԱՆՈՒՐ ՄԱԿԵՐԵՍԸ $մ^2$
Պ - 1	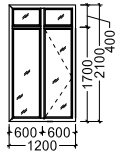	Մետաղապլաստե բլոկով սպիտակ պատուհանների տեղադրում 60 մմ հաստ, ապակեփաթեթով 4+4 մմ /հայկական/	ԲԱՑՎՈՂ 1.02 ՉԲԱՑՎՈՂ 1.50	12	24	36	ԲԱՑՎՈՂ 36.72 ՉԲԱՑՎՈՂ 54.00
Պ - 2	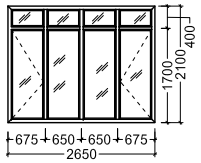	Մետաղապլաստե բլոկով սպիտակ պատուհանների տեղադրում 60 մմ հաստ, ապակեփաթեթով 4+4 մմ /հայկական/	ԲԱՑՎՈՂ 2.295 ՉԲԱՑՎՈՂ 3.27	5	12	17	ԲԱՑՎՈՂ 39.02 ՉԲԱՑՎՈՂ 55.59

ՊԱՅՄԱՆԱԿԱՆ ՆՇԱՆԱԿՈՒՄ

1. ԴՌՆԵՐԻ ՊԱՏՐԱՍՏՈՒՄԻՑ ԱՌԱՋ ԱՆՀՐԱԺԵՇՏ Է ԿԱՏԱՐԵԼ ԲԱՑՎԱԾՔՆԵՐԻ ՍՏՈՒԳԻՉ ՉԱՓՈՒՄՆԵՐ
2. ԱՐՏԱՔԻՆ ԴՌՆԵՐԻ ՀԱՆԳՈՒՅՑՆԵՐՆ ԻՐԱԿԱՆԱՑՆԵԼ ԸՍՏ ԳՈՍՏ 24698-81

ԱՊԱԿԵՊԱՏ ՏԵՂԱՄԱՍ

ԽՈՒԼ ՏԵՂԱՄԱՍ

1. ԿԵՏԱԳԾՈՎ ՆՇՎԱԾ ՓԵՂԿԵՐԸ ԲԱՑՎՈՂ ԵՆ

ՏՆՕՐԵՆ	Հ. ԳԱՍՊԱՐՅԱՆ		ՀՀ Գեղարքունիքի մարզի Սևան քաղաքի N-3 հիմնական դպրոցի վերանորոգում			
Ն.Գ.Ճ.	Ն. ՍՏԵՓԱՆՅԱՆ		Ճարտարապետաշինարարական մաս	Փուլ	Թերթ	Թերթեր
				ԱՆ	8	8
			Հատակների մասնագիր Պատուհանների և դռների մասնագիր	«ՌԵԳՈՒԼ» ՍՊԸ ՊԼ 13941.		

«Է» ՄԱՍՆԱՇԵՆՔԻ ԵՐԿՐՈՐԴ ՀԱՐԿԻ ՆՈՐ ՏԵՂԱԴՐՎՈՂ ՊԱՏՈՒՀԱՆՆԵՐԻ ՀԱՏԱԿԱԳԻԾ

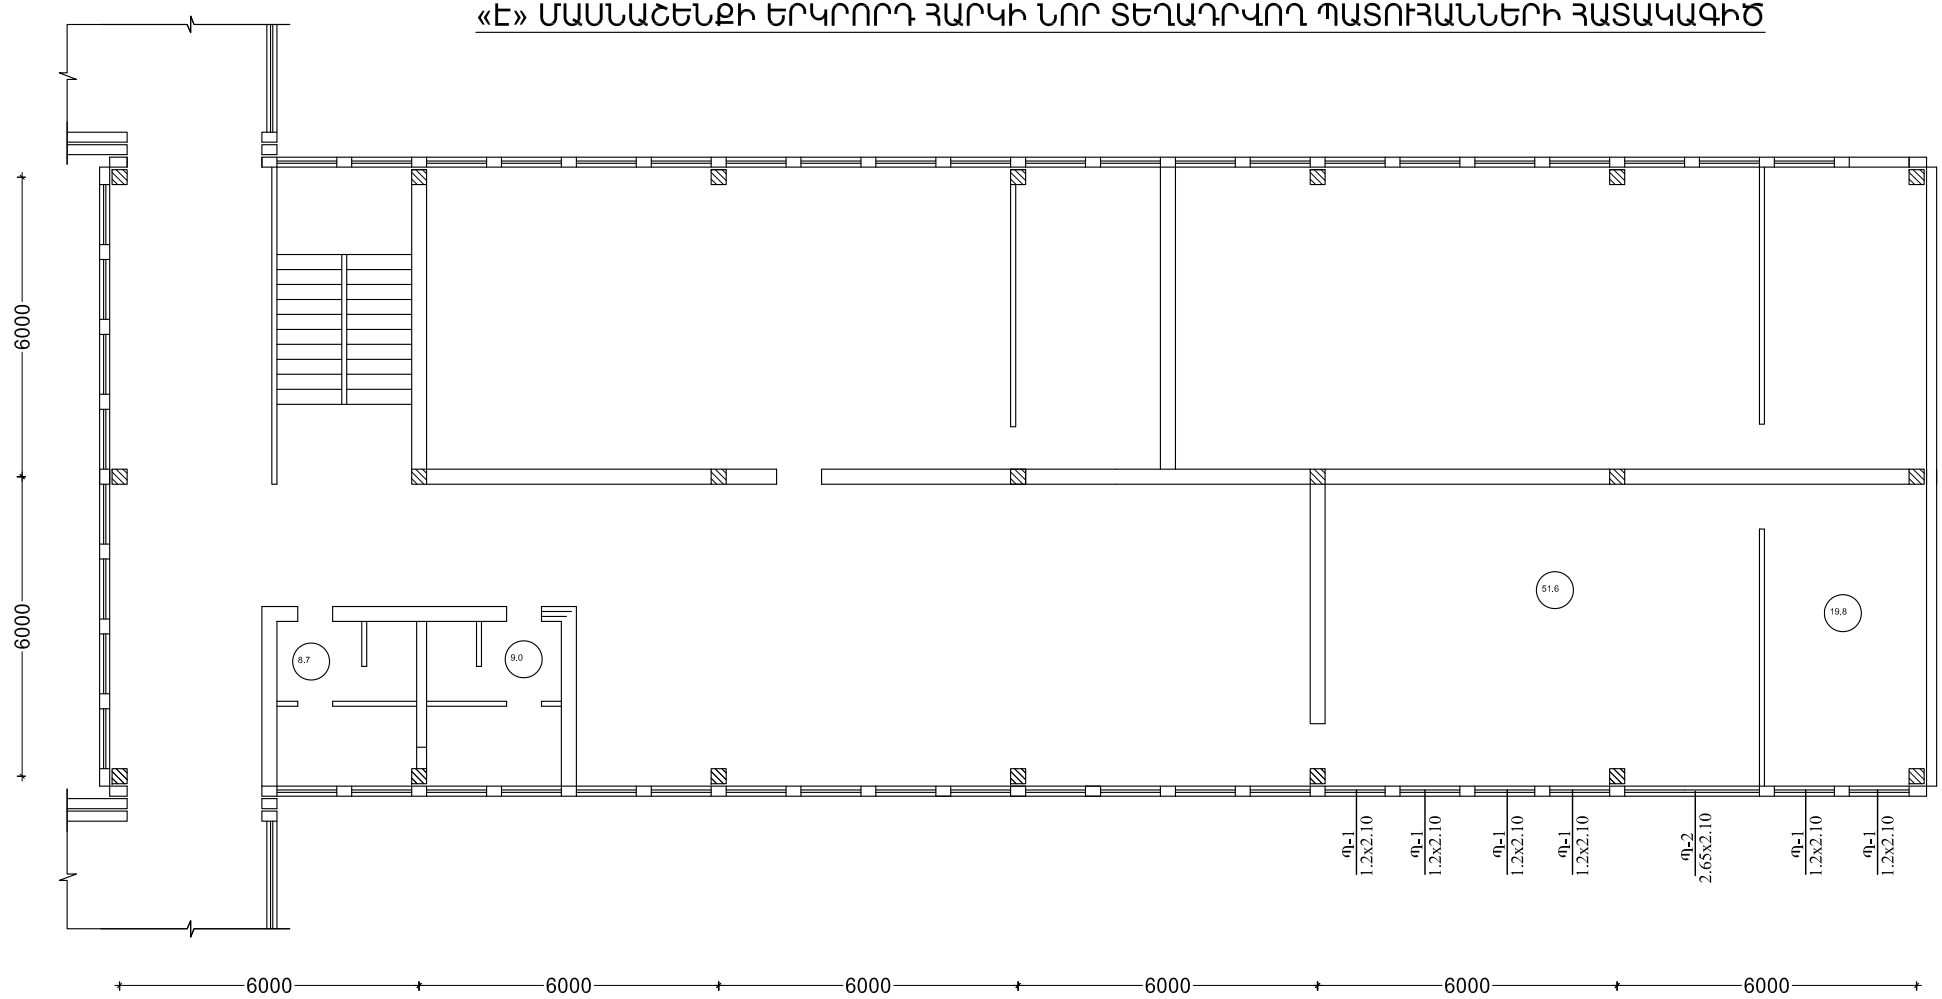

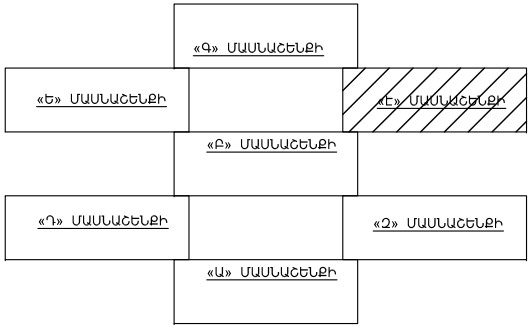

ՏՆՕՐԵՆ	Հ.ԳԱՍՊԱՐՅԱՆ		ՀՀ Գեղարքունիքի մարզի Սևան քաղաքի N-3 հիմնական դպրոցի վերանորոգում			
				ՓՈՒԼ	ԹԵՐԹ	ԹԵՐԹԵՐ
ՆԱԽԱԳԾԵՑ	Ն.ՍՏԵՓԱՆՅԱՆ			Ա	7	8
			«Է» ՄԱՍՆԱՇԵՆՔԻ ԵՐԿՐՈՐԴ ՀԱՐԿԻ ՆՈՐ ՏԵՂԱԴՐՎՈՂ ՊԱՏՈՒՀԱՆՆԵՐԻ ՀԱՏԱԿԱԳԻԾ	«ՌԵԳՈՒԼ» ՍՊԸ ՊԼ 13941		

«Է» ՄԱՍՆԱՇԵՆՔԻ ԱՌԱՋԻՆ ՀԱՐԿԻ ՆՈՐ ՏԵՂԱԴՐՎՈՂ ՊԱՏՈՒՀԱՆՆԵՐԻ ՀԱՏԱԿԱԳԻԾ

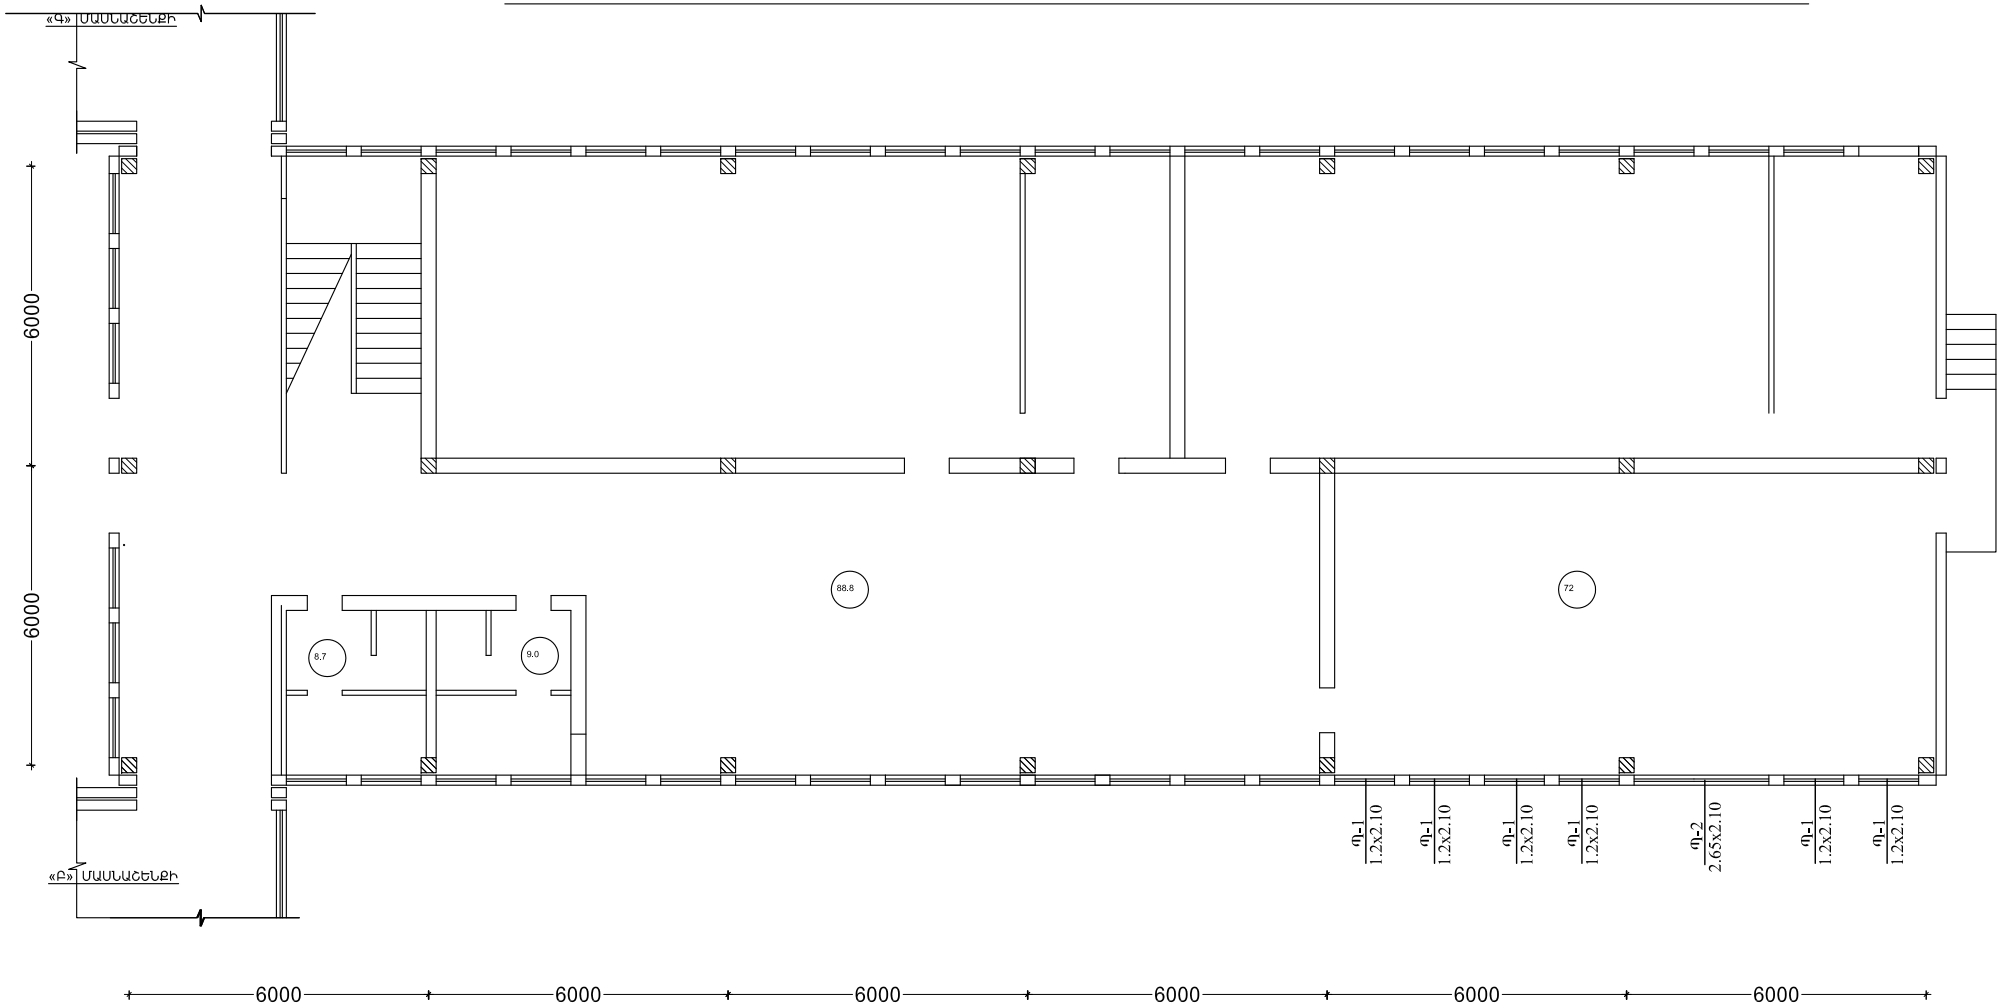

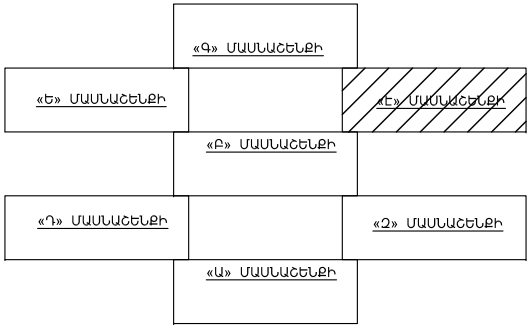

ՏՆՕՐԵՆ	Հ.ԳԱՍՊԱՐՅԱՆ		ՀՀ Գեղարքունիքի մարզի Սևան քաղաքի N-3 հիմնական դպրոցի վերանորոգում			
				ՓՈՒԼ	ԹԵՐԹ	ԹԵՐԹԵՐ
ՆԱԽԱԳԾԵՑ	Ն.ՍՏԵՓԱՆՅԱՆ			Ա	6	8
			«Է» ՄԱՍՆԱՇԵՆՔԻ ԱՌԱՋԻՆ ՀԱՐԿԻ ՆՈՐ ՏԵՂԱԴՐՎՈՂ ՊԱՏՈՒՀԱՆՆԵՐԻ ՀԱՏԱԿԱԳԻԾ	«ՌԵԳՈՒԼ» ՍՊԸ ՊԼ 13941		

«Զ» ՄԱՍՆԱՇԵՆՔԻ ԵՐԿՐՈՐԴ ՀԱՐԿԻ ՆՈՐ ՏԵՂԱԴՐՎՈՂ ՊԱՏՈՒՀԱՆՆԵՐԻ ՀԱՏԱԿԱԳԻԾ

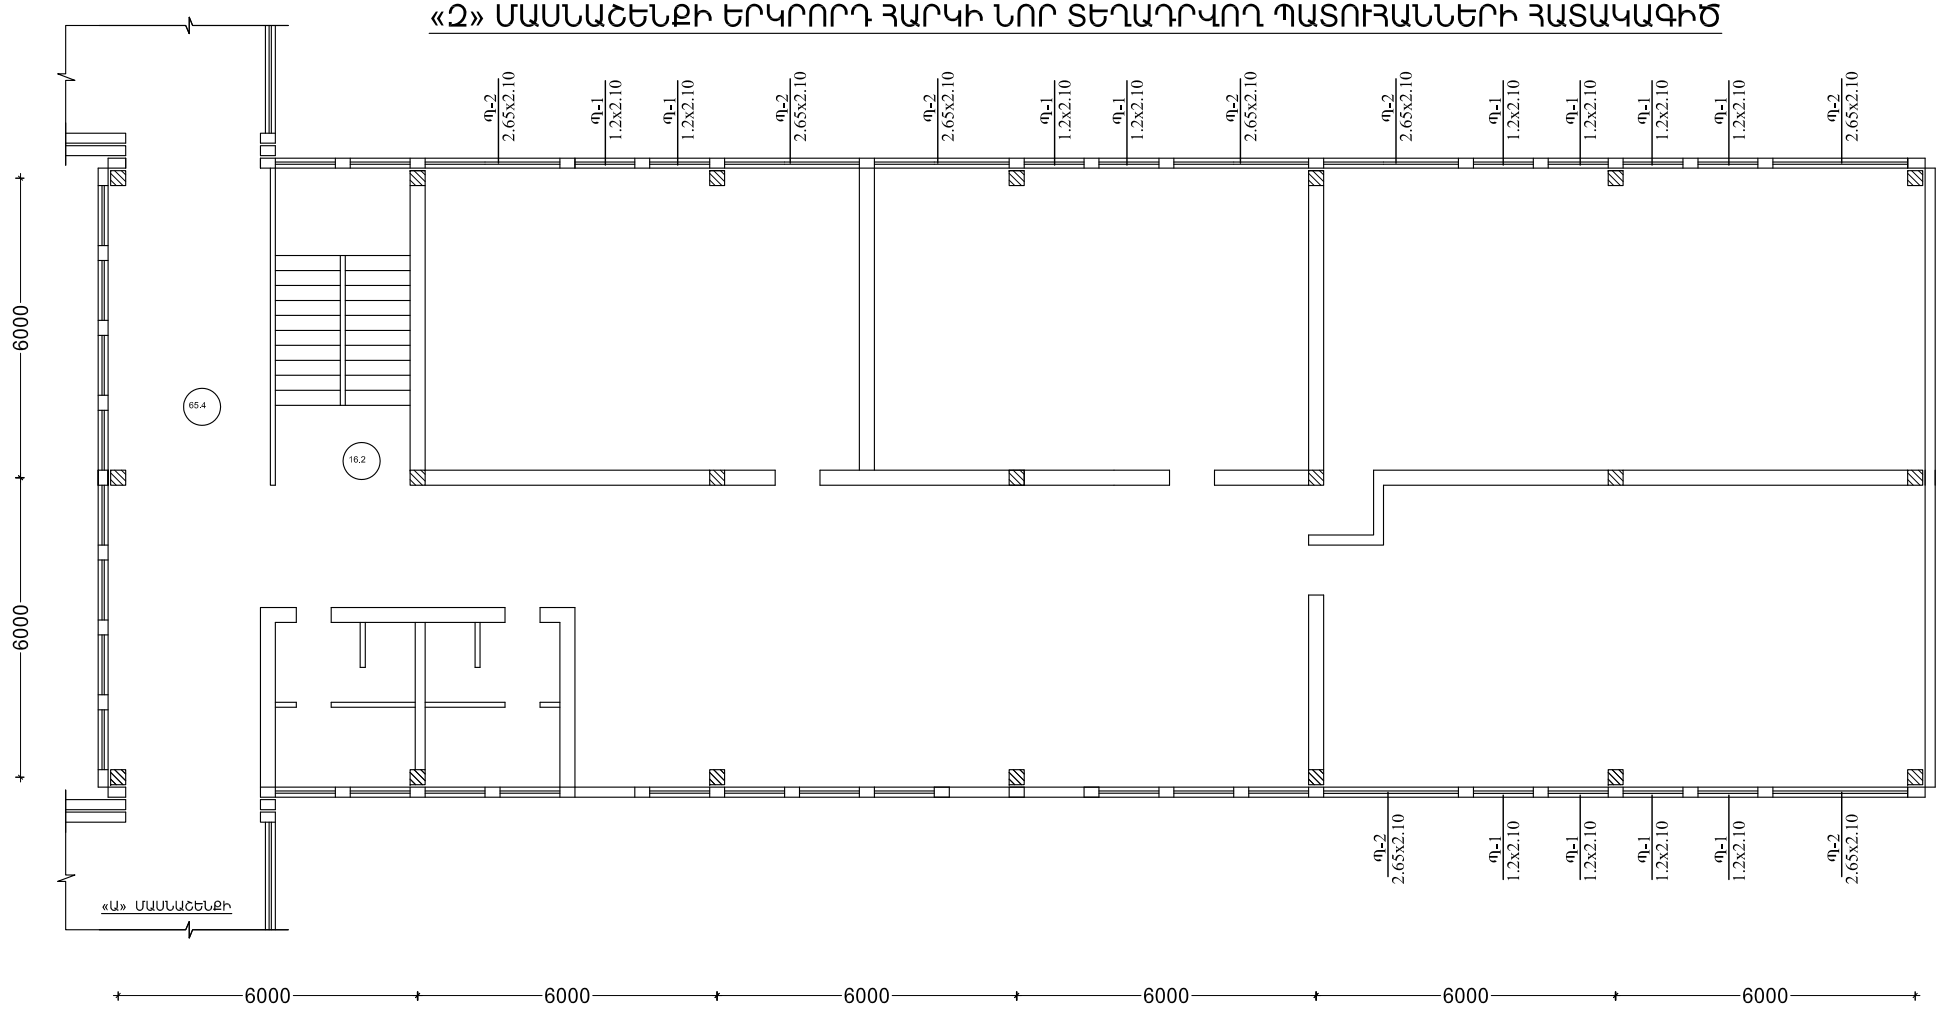

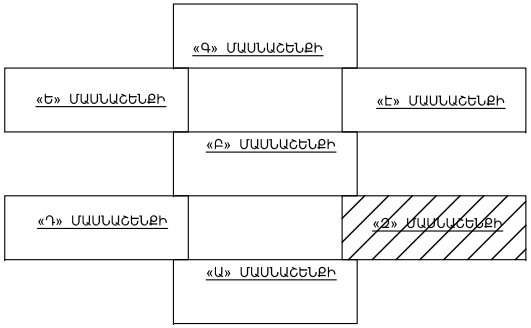

ՏՆՕՐԵՆ	Հ.ԳԱՍՊԱՐՅԱՆ		ՀՀ Գեղարքունիքի մարզի Սևան քաղաքի N-3 հիմնական դպրոցի վերանորոգում			
				ՓՈՒԼ	ԹԵՐԹ	ԹԵՐԹԵՐ
ՆԱԽԱԳԾԵՑ	Ն.ՍՏԵՓԱՆՅԱՆ			Ա	5	8
			«Զ» ՄԱՍՆԱՇԵՆՔԻ ԵՐԿՐՈՐԴ ՀԱՐԿԻ ՆՈՐ ՏԵՂԱԴՐՎՈՂ ՊԱՏՈՒՀԱՆՆԵՐԻ ՀԱՏԱԿԱԳԻԾ	«ՌԵԳՈՒԼ» ՍՊԸ ՊԼ 13941		

«Զ» ՄԱՍՆԱՇԵՆՔԻ ԱՌԱՋԻՆ ՀԱՐԿԻ ՆՈՐ ՏԵՂԱԴՐՎՈՂ ՊԱՏՈՒՀԱՆՆԵՐԻ ՀԱՏԱԿԱԳԻԾ

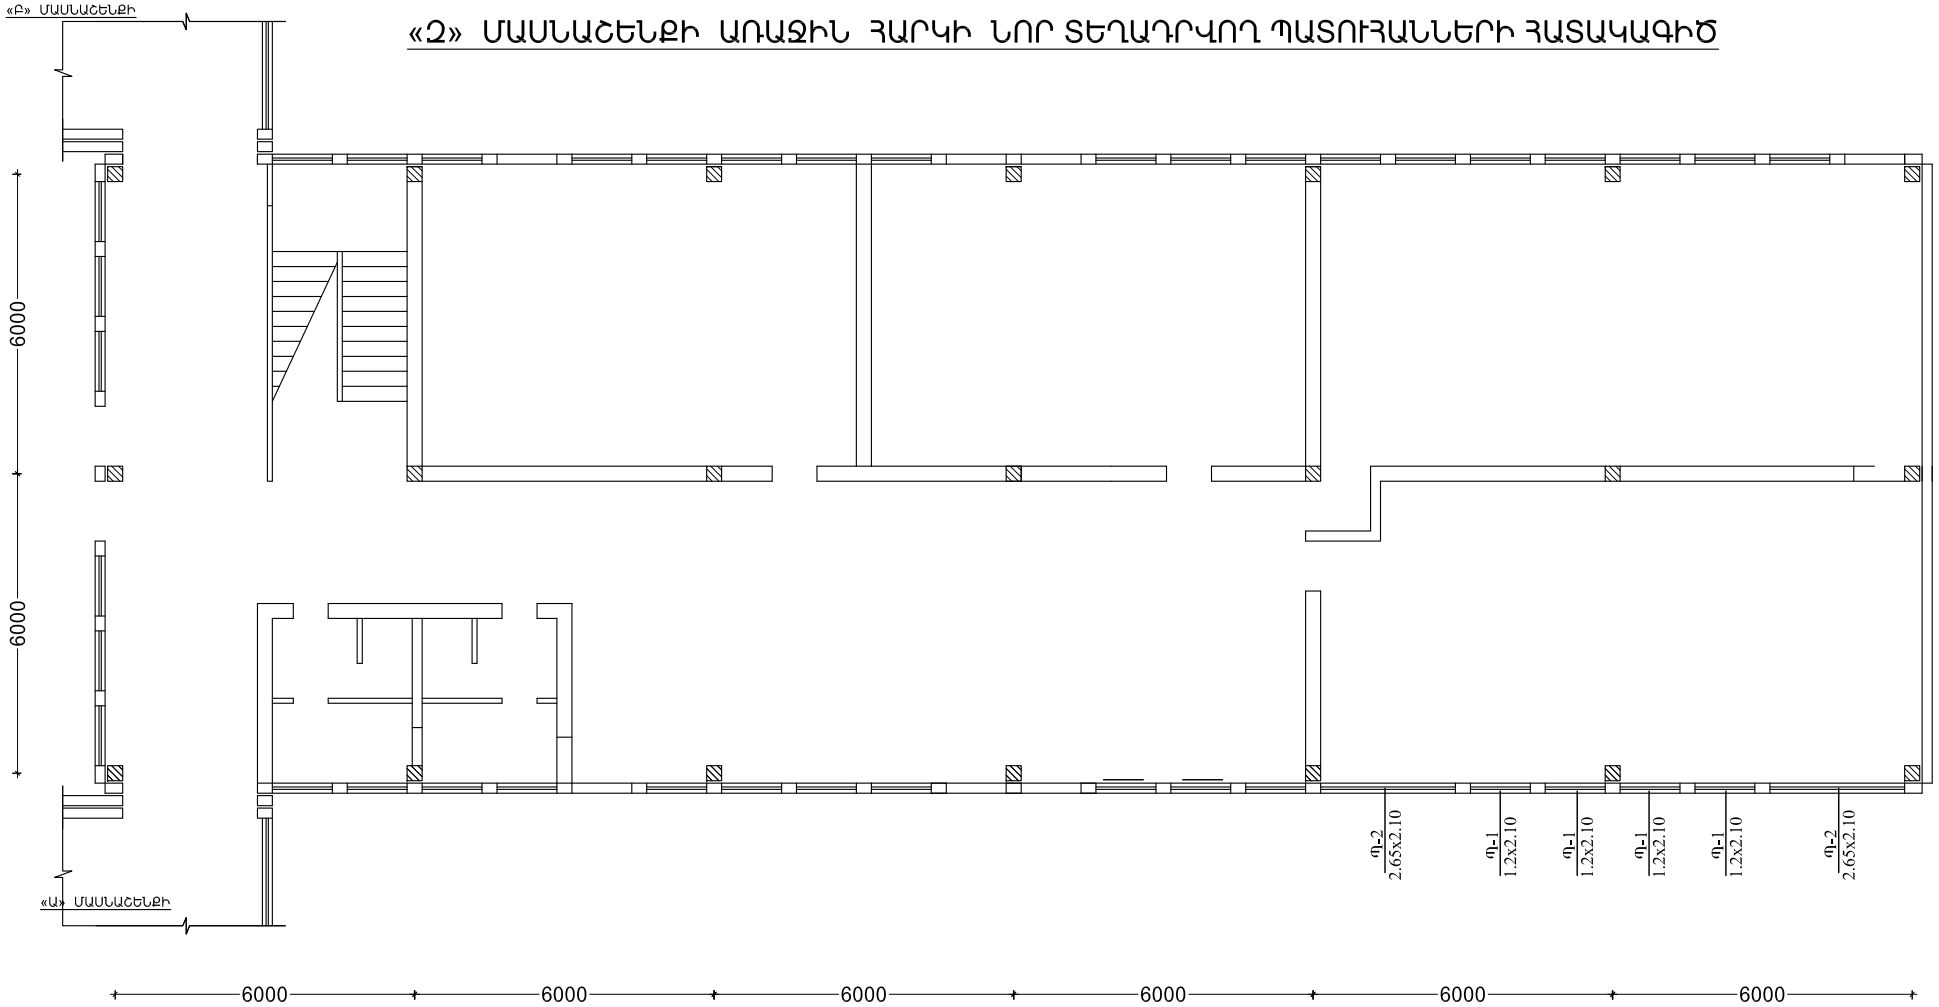

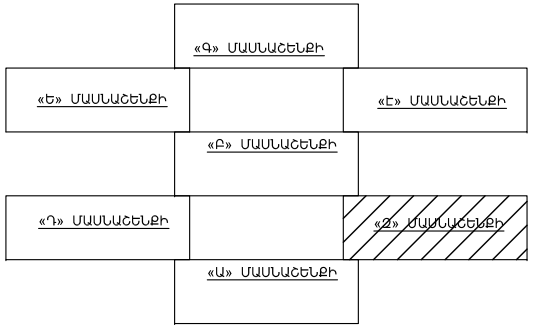

ՏՆՕՐԵՆ	Հ.ԳԱՍՊԱՐՅԱՆ		ՀՀ Գեղարքունիքի մարզի Սևան քաղաքի N-3 հիմնական դպրոցի վերանորոգում			
				ՓՈՒԼ	ԹԵՐԹ	ԹԵՐԹԵՐ
ՆԱԽԱԳԾԵՑ	Ն.ՍՏԵՓԱՆՅԱՆ			Ա	4	8
			«Զ» ՄԱՍՆԱՇԵՆՔԻ ԵՐԿՐՈՐԴ ՀԱՐԿԻ ՆՈՐ ՏԵՂԱԴՐՎՈՂ ՊԱՏՈՒՀԱՆՆԵՐԻ ՀԱՏԱԿԱԳԻԾ	«ՌԵԳՈՒԼ» ՍՊԸ ՊԼ 13941		

«Դ» ՄԱՍՆԱՇԵՆՔԻ ԵՐԿՐՈՐԴ ՀԱՐԿԻ ՆՈՐ ՏԵՂԱԴՐՎՈՂ ՊԱՏՈՒՀԱՆՆԵՐԻ ՀԱՏԱԿԱԳԻԾ

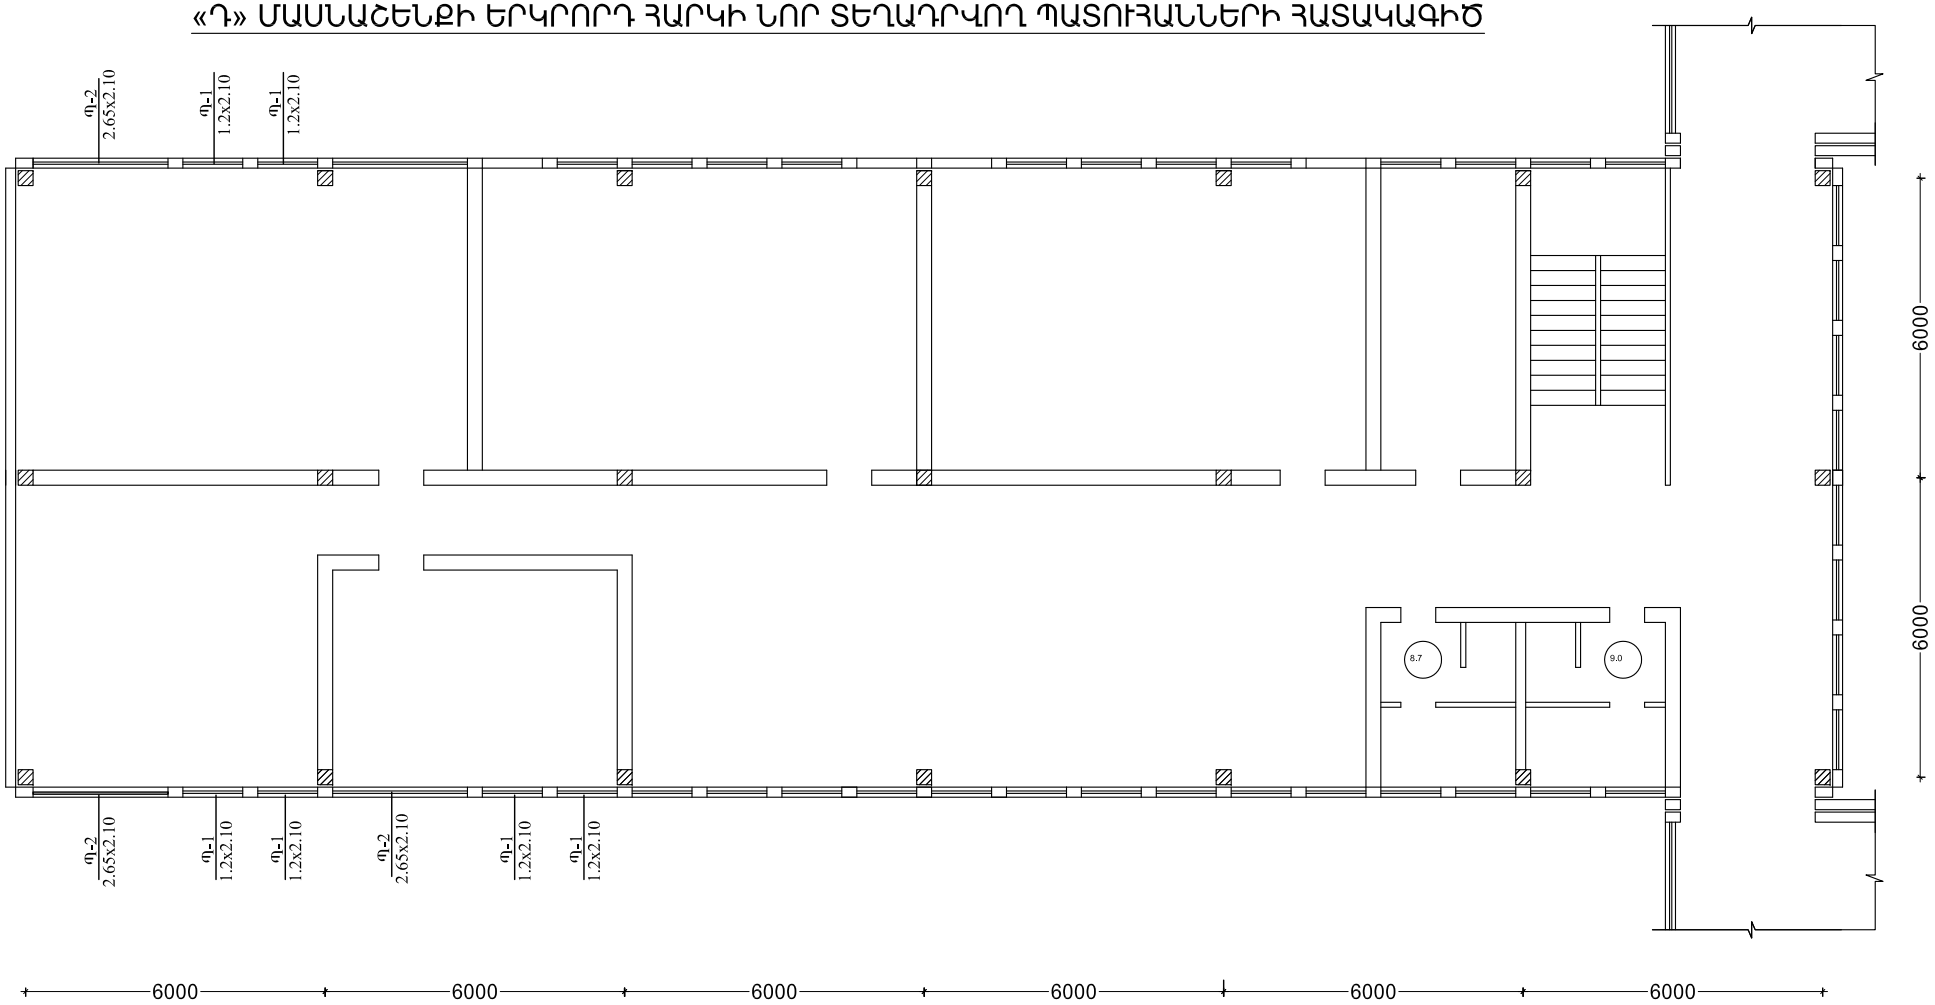

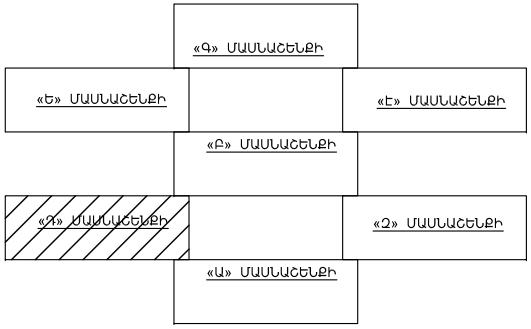

ՏՆՕՐԵՆ	Հ.ԳԱՍՊԱՐՅԱՆ		ՀՀ Գեղարքունիքի մարզի Սևան քաղաքի N-3 հիմնական դպրոցի վերանորոգում			
				ՓՈՒԼ	ԹԵՐԹ	ԹԵՐԹԵՐ
ՆԱԽԱԳԾԵՑ	Ն.ՍՏԵՓԱՆՅԱՆ			Ա	3	8
			«Դ» ՄԱՍՆԱՇԵՆՔԻ ԵՐԿՐՈՐԴ ՀԱՐԿԻ ՆՈՐ ՏԵՂԱԴՐՎՈՂ ՊԱՏՈՒՀԱՆՆԵՐԻ ՀԱՏԱԿԱԳԻԾ	«ՌԵԳՈՒԼ» ՍՊԸ ՊԼ 13941		

«Դ» ՄԱՍՆԱՇԵՆՔԻ ԱՌԱՋԻՆ ՀԱՐԿԻ ՆՈՐ ՏԵՂԱԴՐՎՈՂ ՊԱՏՈՒՀԱՆՆԵՐԻ ՀԱՏԱԿԱԳԻԾ

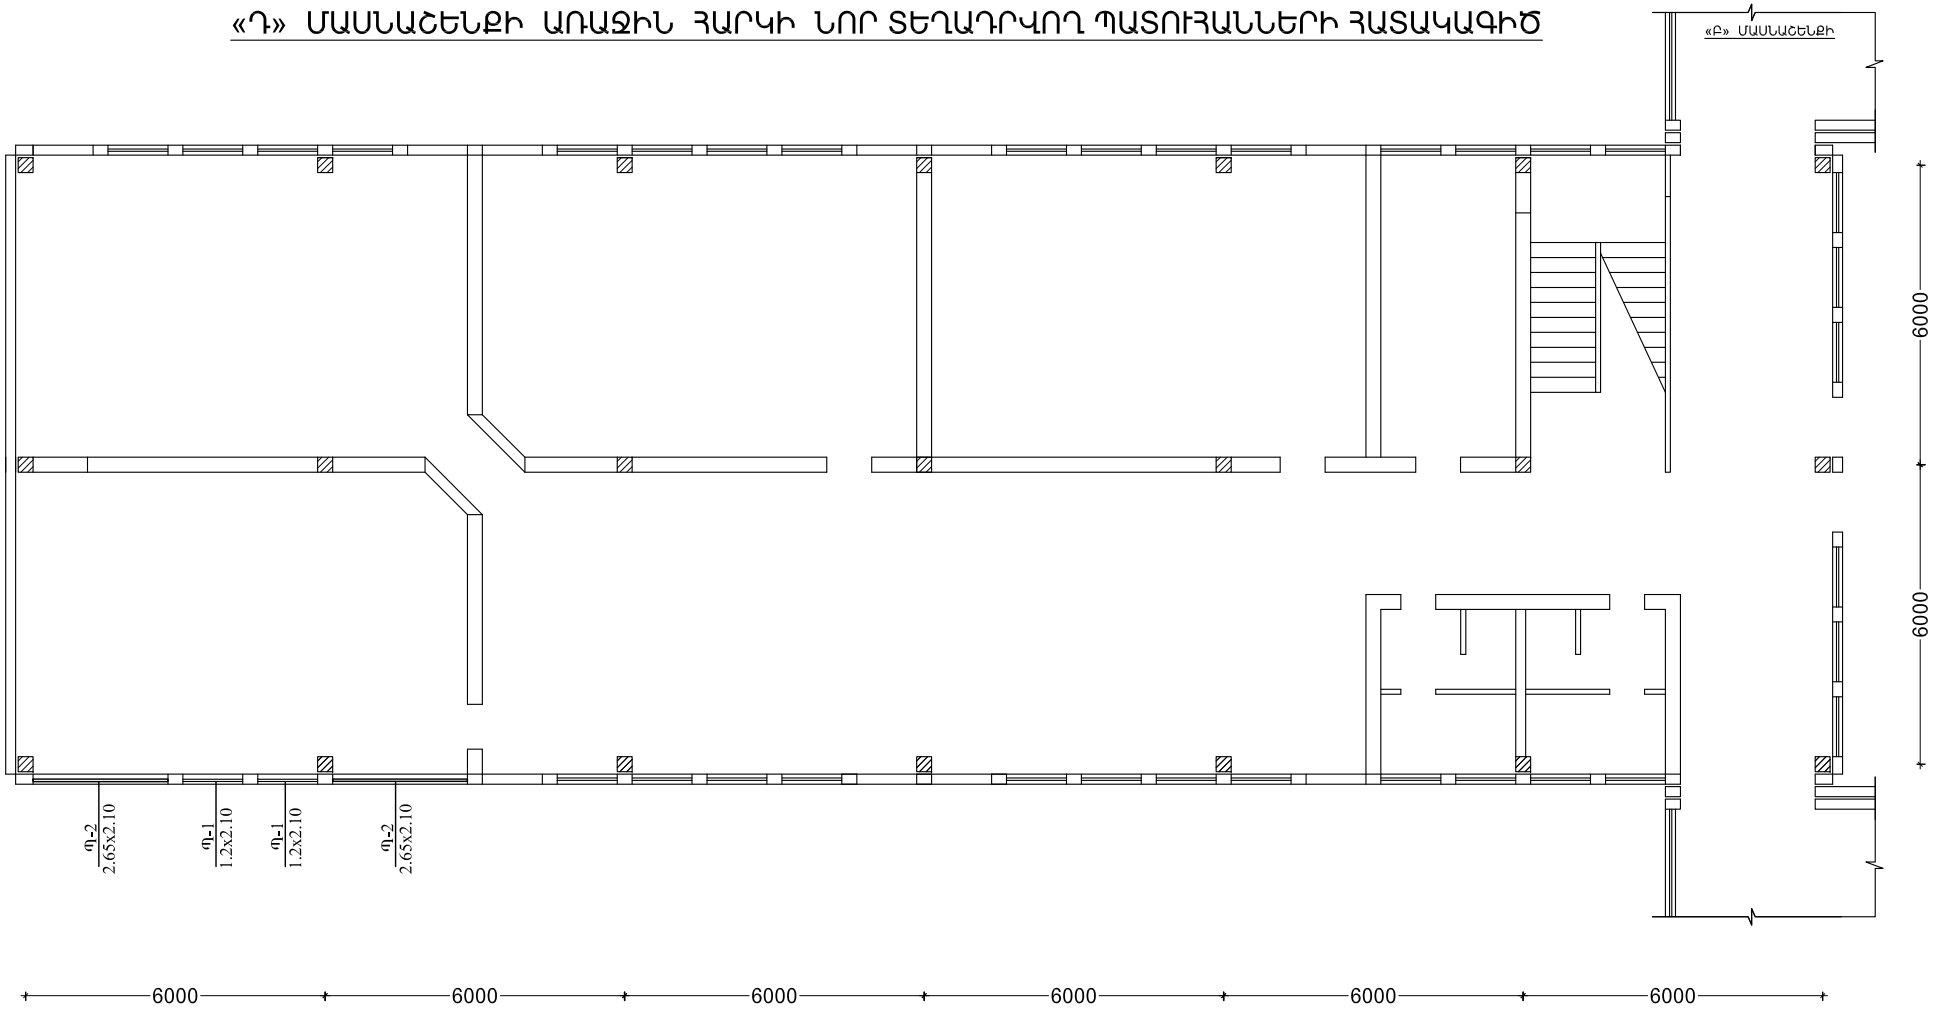

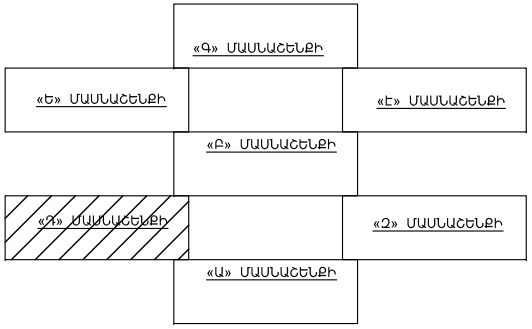

ՏՆՕՐԵՆ	Հ.ԳԱՍՊԱՐՅԱՆ		ՀՀ Գեղարքունիքի մարզի Սևան քաղաքի N-3 հիմնական դպրոցի վերանորոգում			
				ՓՈՒԼ	ԹԵՐԹ	ԹԵՐԹԵՐ
ՆԱԽԱԳԾԵՑ	Ն.ՍՏԵՓԱՆՅԱՆ			Ա	2	8
			«Դ» ՄԱՍՆԱՇԵՆՔԻ ԱՌԱՋԻՆ ՀԱՐԿԻ ՆՈՐ ՏԵՂԱԴՐՎՈՂ ՊԱՏՈՒՀԱՆՆԵՐԻ ՀԱՏԱԿԱԳԻԾ	«ՌԵԳՈՒԼ» ՍՊԸ ՊԼ 13941		

ԱՇԽԱՏԱՆՔԱՅԻՆ ԳԾԱԳՐԵՐԻ ՑԱՆԿ

N/N	ԹԵՐԹԵՐԻ ԱՆՎԱՆՈՒՄԸ	ԹԵՐԹ
	(ճարտարապետաշինարարական մաս)	
1	Ընդհանուր տվյալներ, բացատրագիր անվտանգության տեխնիկայի կանոններ	ճՇ - 1
2	Դ մասնաշենքի 1-ին հարկի պատուհանների տեղադրման հատակագիծ	ճՇ - 2
3	Դ մասնաշենքի 2-րդ հարկի պատուհանների տեղադրման հատակագիծ	ճՇ - 3
4	Զ մասնաշենքի 1-ին հարկի պատուհանների տեղադրման հատակագիծ	ճՇ - 4
5	Զ մասնաշենքի 2-րդ հարկի պատուհանների տեղադրման հատակագիծ	ճՇ - 5
6	Է մասնաշենքի 1-ին հարկի պատուհանների տեղադրման հատակագիծ	ճՇ - 6
7	Է մասնաշենքի 2-րդ հարկի պատուհանների տեղադրման հատակագիծ	ճՇ - 7
8	Պատուհանների մասնագիր	ճՇ - 8

ԱՆՎՏԱՆԳՈՒԹՅԱՆ ԿԱՆՈՆՆԵՐ

ՇԻՆԱՐԱՐՈՒԹՅԱՆ ՈՂՋ ԸՆԹԱՑՔՈՒՄ ԱՆՀՐԱԺԵՇՏ Է ՊԱՀՊԱՆԵԼ ԱՆՎՏԱՆԳՈՒԹՅԱՆ ԿԱՆՈՆՆԵՐԸ: ՏԵՂԵԿԱՑՎՈՒՄ Է ԱՆՎՏԱՆԳՈՒԹՅԱՆ ԻՆԺԵՆԵՐԻ ՑՈՒՑՈՒՄՆԵՐՈՎ, ՈՂՋ ԱՆՁՆԱԿԱԶՄԻՆ: ՑՈՒՑՈՒՄՆԵՐԸ ՏՐՎՈՒՄ ԵՆ ՏԵՂՈՒՄ, ՈՐԻՑ ՀԵՏՈ ԱՆՁՆԱԿԱԶՄԸ ՊԱՐՏԱՎՈՐ Է ԻՆՔՆՈՒՐՈՒՅՆ ՊԱՀՊԱՆԵԼ ԱՆՎՏԱՆԳՈՒԹՅԱՆ ԿԱՆՈՆՆԵՐԸ: ԱՌԱՋՆԱՅԻՆ ՑՈՒՑՈՒՄՆԵՐԸ ԻՐԱԿԱՆԱՑՎՈՒՄ ԵՆ ՏԵՂՈՒՄ ՅՈՒՐԱՔԱՆՉՅՈՒՐ ԱՇԽԱՏՈՂԻ ՀԵՏ, ՀԱՄԱՁԱՅՆ ՍՍԲՏ-ի: ՎԵՐՈՆՇՅԱԼ ԵՎ ԲՈԼՈՐ ԱՆՎՏԱՆԳՈՒԹՅԱՆ ԿԱՆՈՆՆԵՐՆ ՈՒ ՑՈՒՑՈՒՄՆԵՐԸ ՏՐՎՈՒՄ ԵՆ ՀԱՄԱՊԱՏԱՍԽԱՆ СНиП III -4-80 и ГОСТ 12.0.004-79:

ՀԱԿԱՀՐԴԵՀԱՅԻՆ ՄԻՋՈՑԱՌՈՒՄՆԵՐ

ՀԱՄԱՁԱՅՆ ՀԱԿԱՀՐԴԵՀԱՅԻՆ ՄԻՋՈՑԱՌՈՒՄՆԵՐԻ՝ ՀԱՄԱՊԱՏԱՍԽԱՆ ГОСТ 12.1.004-7* ՊԵՏՔ Է ԱՌԱՎԵԼԱԳՈՒՅՆՍ ԲԱՑԱՌԵԼ ՀՐԱԿԱՅՈՒՆ ԵՎ ՀՐԴԵՀԱՎՍԱՆԳ ՆՅՈՒԹԵՐԻ ՀՆԱՐԱՎՈՐ ՀԱՄԱՏԵՂ ԿՈՒՏԱԿՈՒՄԸ ԸՆԴ ՈՐՈՒՄ ՀՐԴԵՀԱՎՍԱՆԳ ՆՅՈՒԹԵՐԸ ՊԵՏՔ Է ՄԵԿՈՒՍԱՑՎԵՆ: ԺԱՄԱՆԱԿԱՎՈՐ ԼՈՒՍԱՎՈՐՈՒԹՅՈՒՆԸ ԱՊԱՀՈՎԵԼՈՒ ՆՊԱՏԱԿՈՎ ԱՆՀՐԱԺԵՇՏ Է ԷԼ. ՀՈՍԱՆՔԸ ՄՈՆՏԱԺԵԼ ԱՄՈՒՐ ՍՅՈՒՆԵՐԻ ՎՐԱ ՄԵԿՈՒՍԱՑՎԱԾ ԷԼ. ԼԱՐԵՐՈՎ ՈՐՈՆՑ ԲԱՐՁՐՈՒԹՅՈՒՆԸ ՇԻՆ ՀՐԱՊԱՐԱԿՈՒՄ ՊԵՏՔ Է ԼԻՆԻ ՈՉ ՊԱԿԱՍ 2.5 Մ -ԻՑ ԱՆՑՈՒՄՆԵՐՈՒՄ 3.5 Մ -ԻՑ: ՇԻՆՈՒԹՅՈՒՆՆԵՐՈՒՄ ԷԼ. ԼԱՐԵՐԻ ԲԱՐՁՐՈՒԹՅՈՒՆԸ ՀԱՏԱԿԻՑ ՊԵՏՔ Է ԼԻՆԻ ԱՌՆՎԱԶՆ 2.5 Մ: ԱՇԽԱՏԱՎԱՅՐՈՒՄ ՊԵՏՔ Է ՈՒՆԵՆԱԼ ԱՌՆՎԱԶԸ ՄԵԿ ԿՐԱԿՄԱՐԻՉ:
ՈՂՋ ՇԻՆԱՐԱՐՈՒԹՅԱՆ ԸՆԹԱՑՔՈՒՄ ԱՆՀՐԱԺԵՇՏ Է ՊԱՀՊԱՆԵԼ ՀՐԴԵՀԱՅԻՆ ԿԱՆՈՆՆԵՐԸ ՀԱՄԱՁԱՅՆ СНиП III -4-80:

ՏՆՕՐԵՆ	Հ. ԳԱՍՊԱՐՅԱՆ		ՀՀ Գեղարքունիքի մարզի Սևան քաղաքի N-3 հիմնական դպրոցի վերանորոգում		
Ն.Գ.Ճ.	Ն. ՍՏԵՓԱՆՅԱՆ		Ճարտարապետաշինարարական մաս	Փուլ	Թերթ	Թերթեր
				ԱՆ	1	8
			Ընդհանուր տվյալներ, բացատրագիր	«ՌԵԳՈՒԼ» ՍՊԸ ՊԼ 13941.		