




ԿՏՐՎԱԾՔ 3 - 3

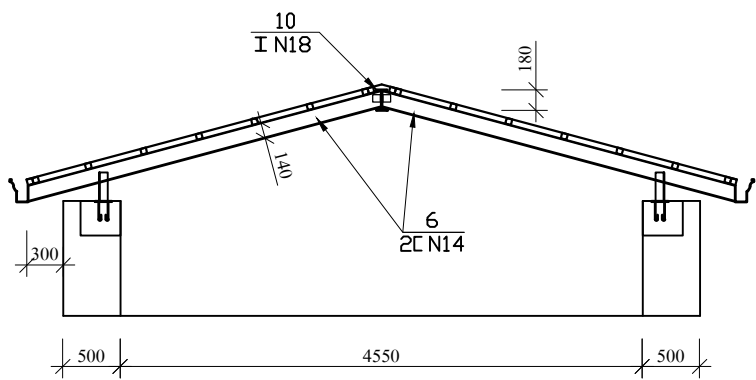

ԿՏՐՎԱԾՔ 4 - 4

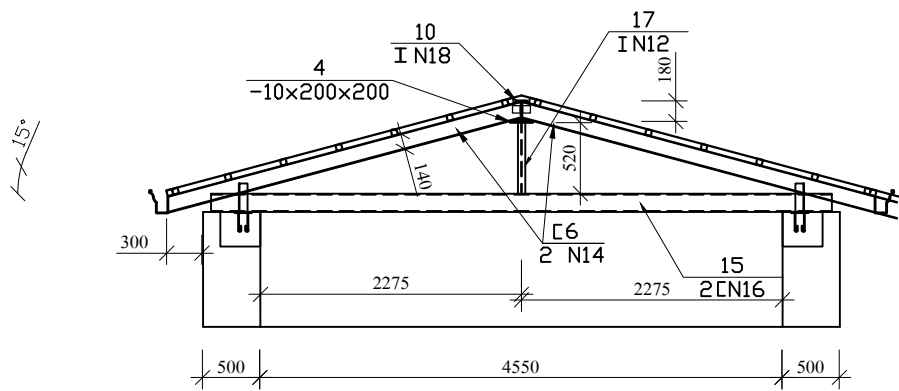

ԿՏՐՎԱԾՔ 5 - 5

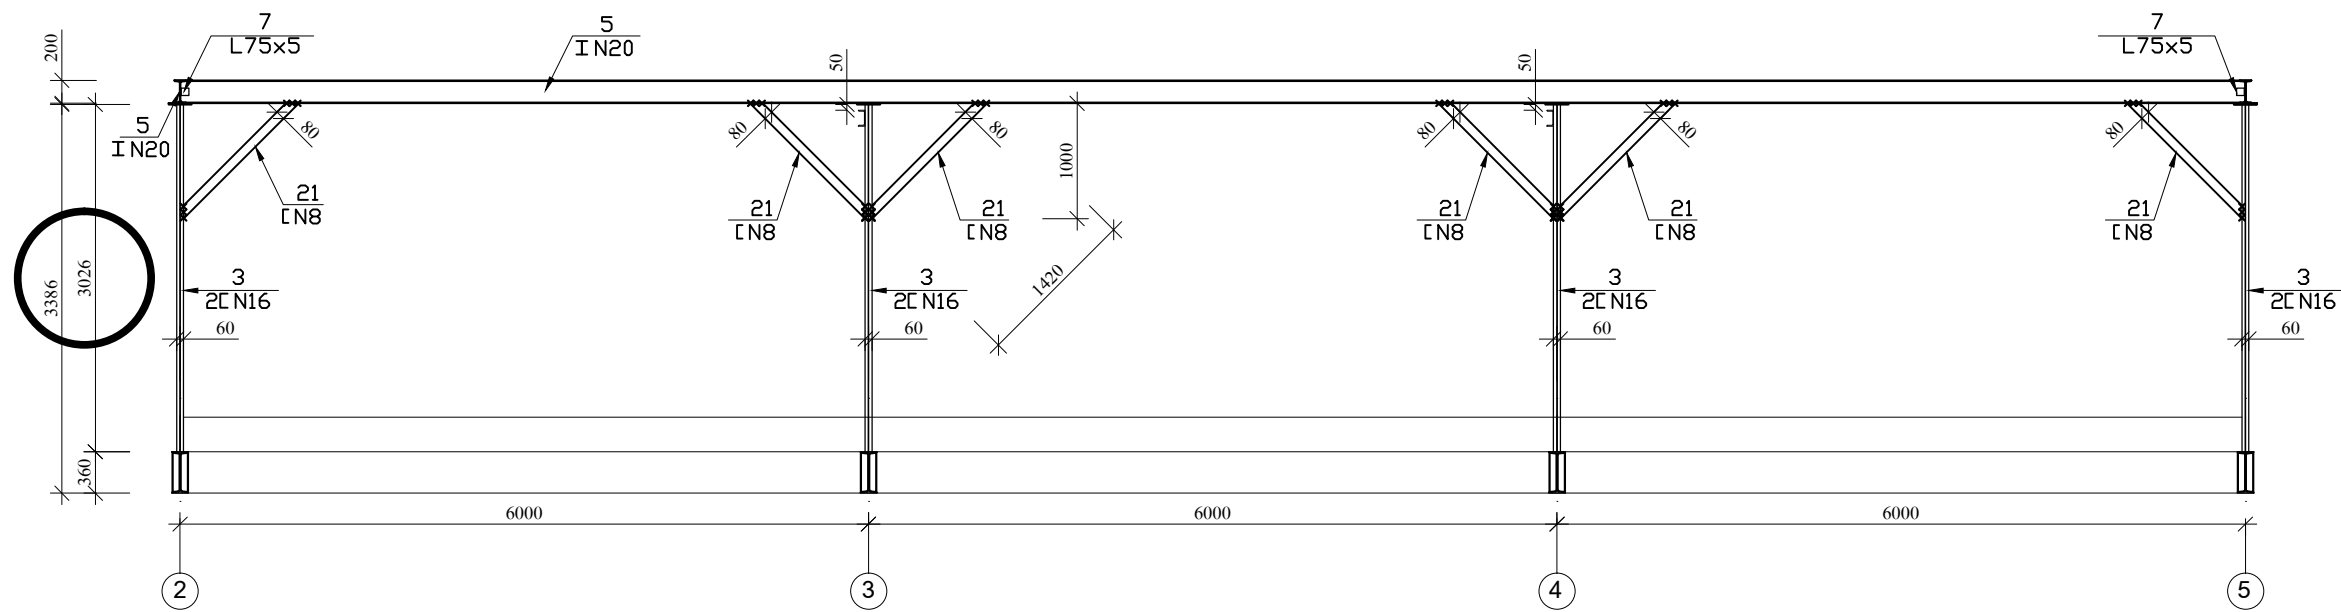

ՆՆԲ պետ	Ա. Պետրոսյան		ԵՔ-ՊԸՆՇՁԲ-11/12-1		
Ն.Գ.Ի.	Ռ. Իսազուլյան		Երևան Մալաթիա-Սեբաստիա վարչական շրջանի վարչական 2-րդ մասնաշենքի հարթ տանիքի վերակառուցումը թեք լանջավոր տանիքի		
			Կտրվածք 3 - 3...5 - 5	Փուլ	Թերթ
				ԱՆ	10
			Կոնստրուկցիա	«ՂԻ-Ար-Գե Շին» ՍՊԸ	