




ԿՏՐՎԱԾՔ 6 - 6

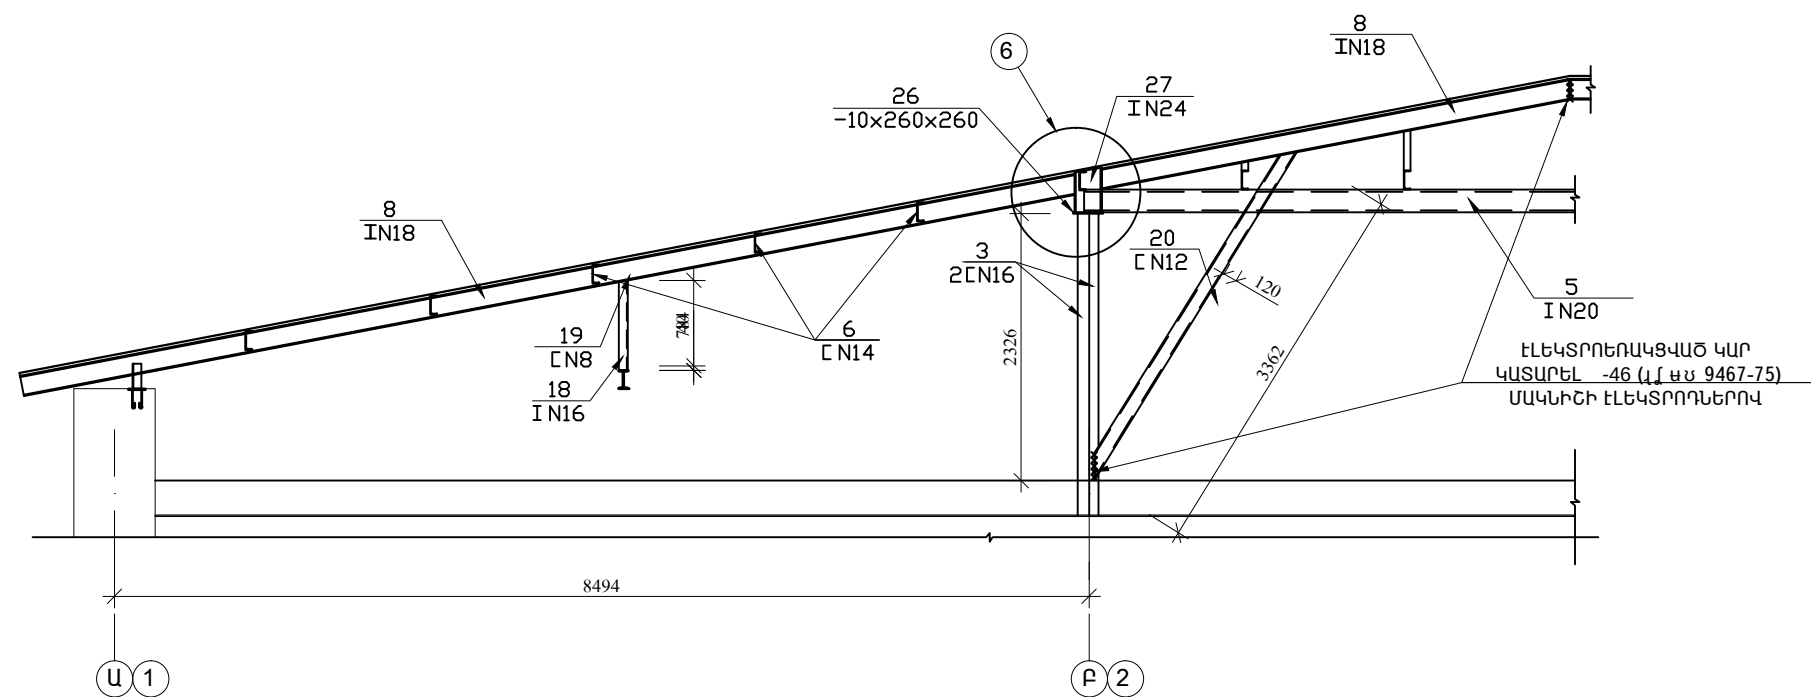

ԿՏՐՎԱԾՔ 8 - 8

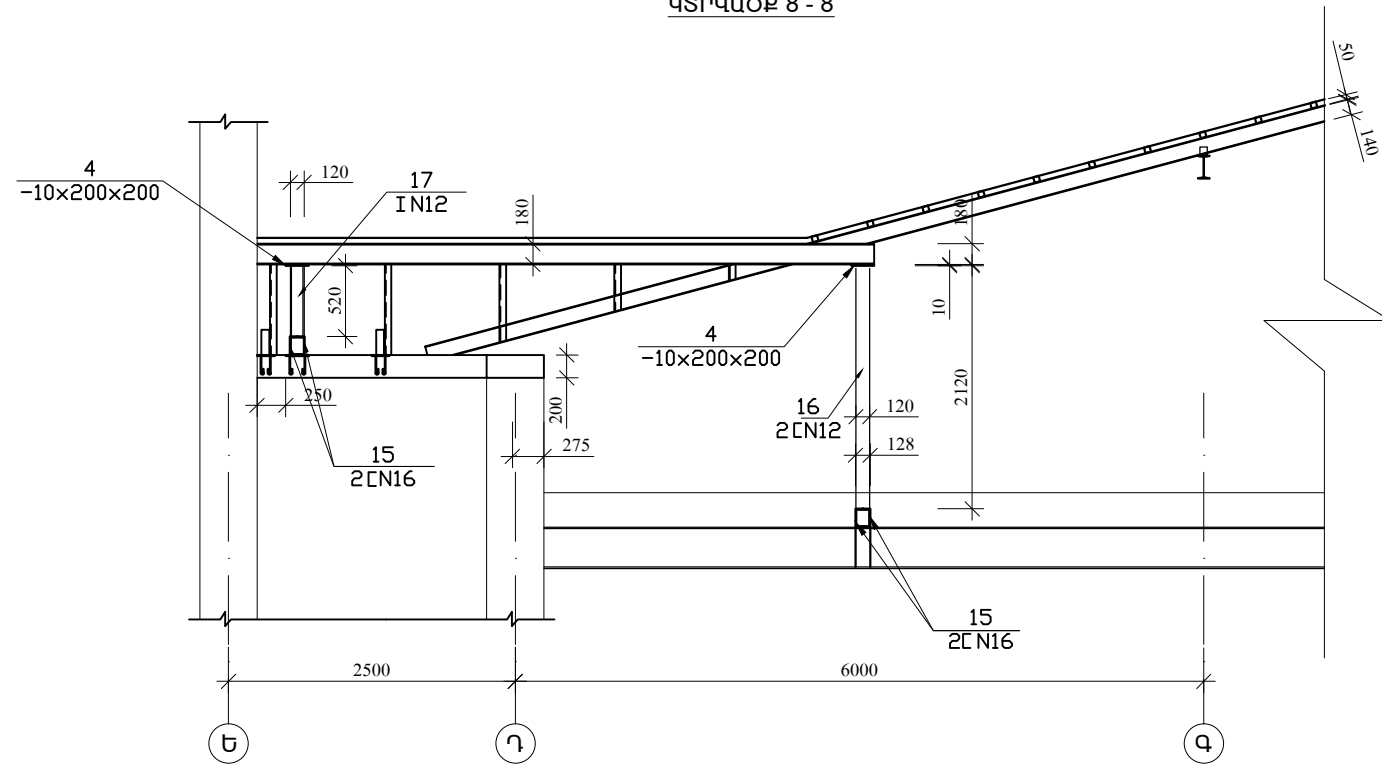

ԿՏՐՎԱԾՔ 7 - 7

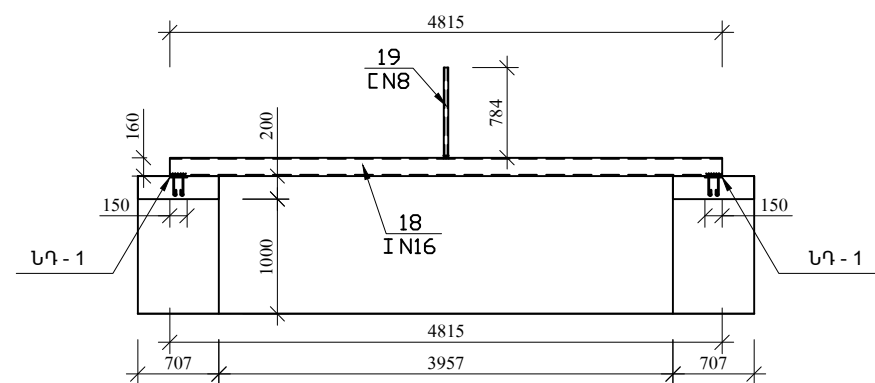

ՆՆՔ պետ	Ա. Պետրոսյան	ԵՔ-ՊԸՎՇՁԲ-11/12-1		
Ն.Գ.Ի.	Ռ. Իսազուլյան	Երևան Մալաթիա-Սեբաստիա վարչական շրջանի վարչական 2-րդ մասնաշենքի հարթ տանիքի վերակառուցումը թեք լանջավոր տանիքի		
		Կտրվածք 6 - 6...8 - 8	Փուլ	Թերթ
			ԱՆ	11
		Կոնստրուկցիա	«ՂԻ-Ար-Գե Շին» ՍՊԸ	15