


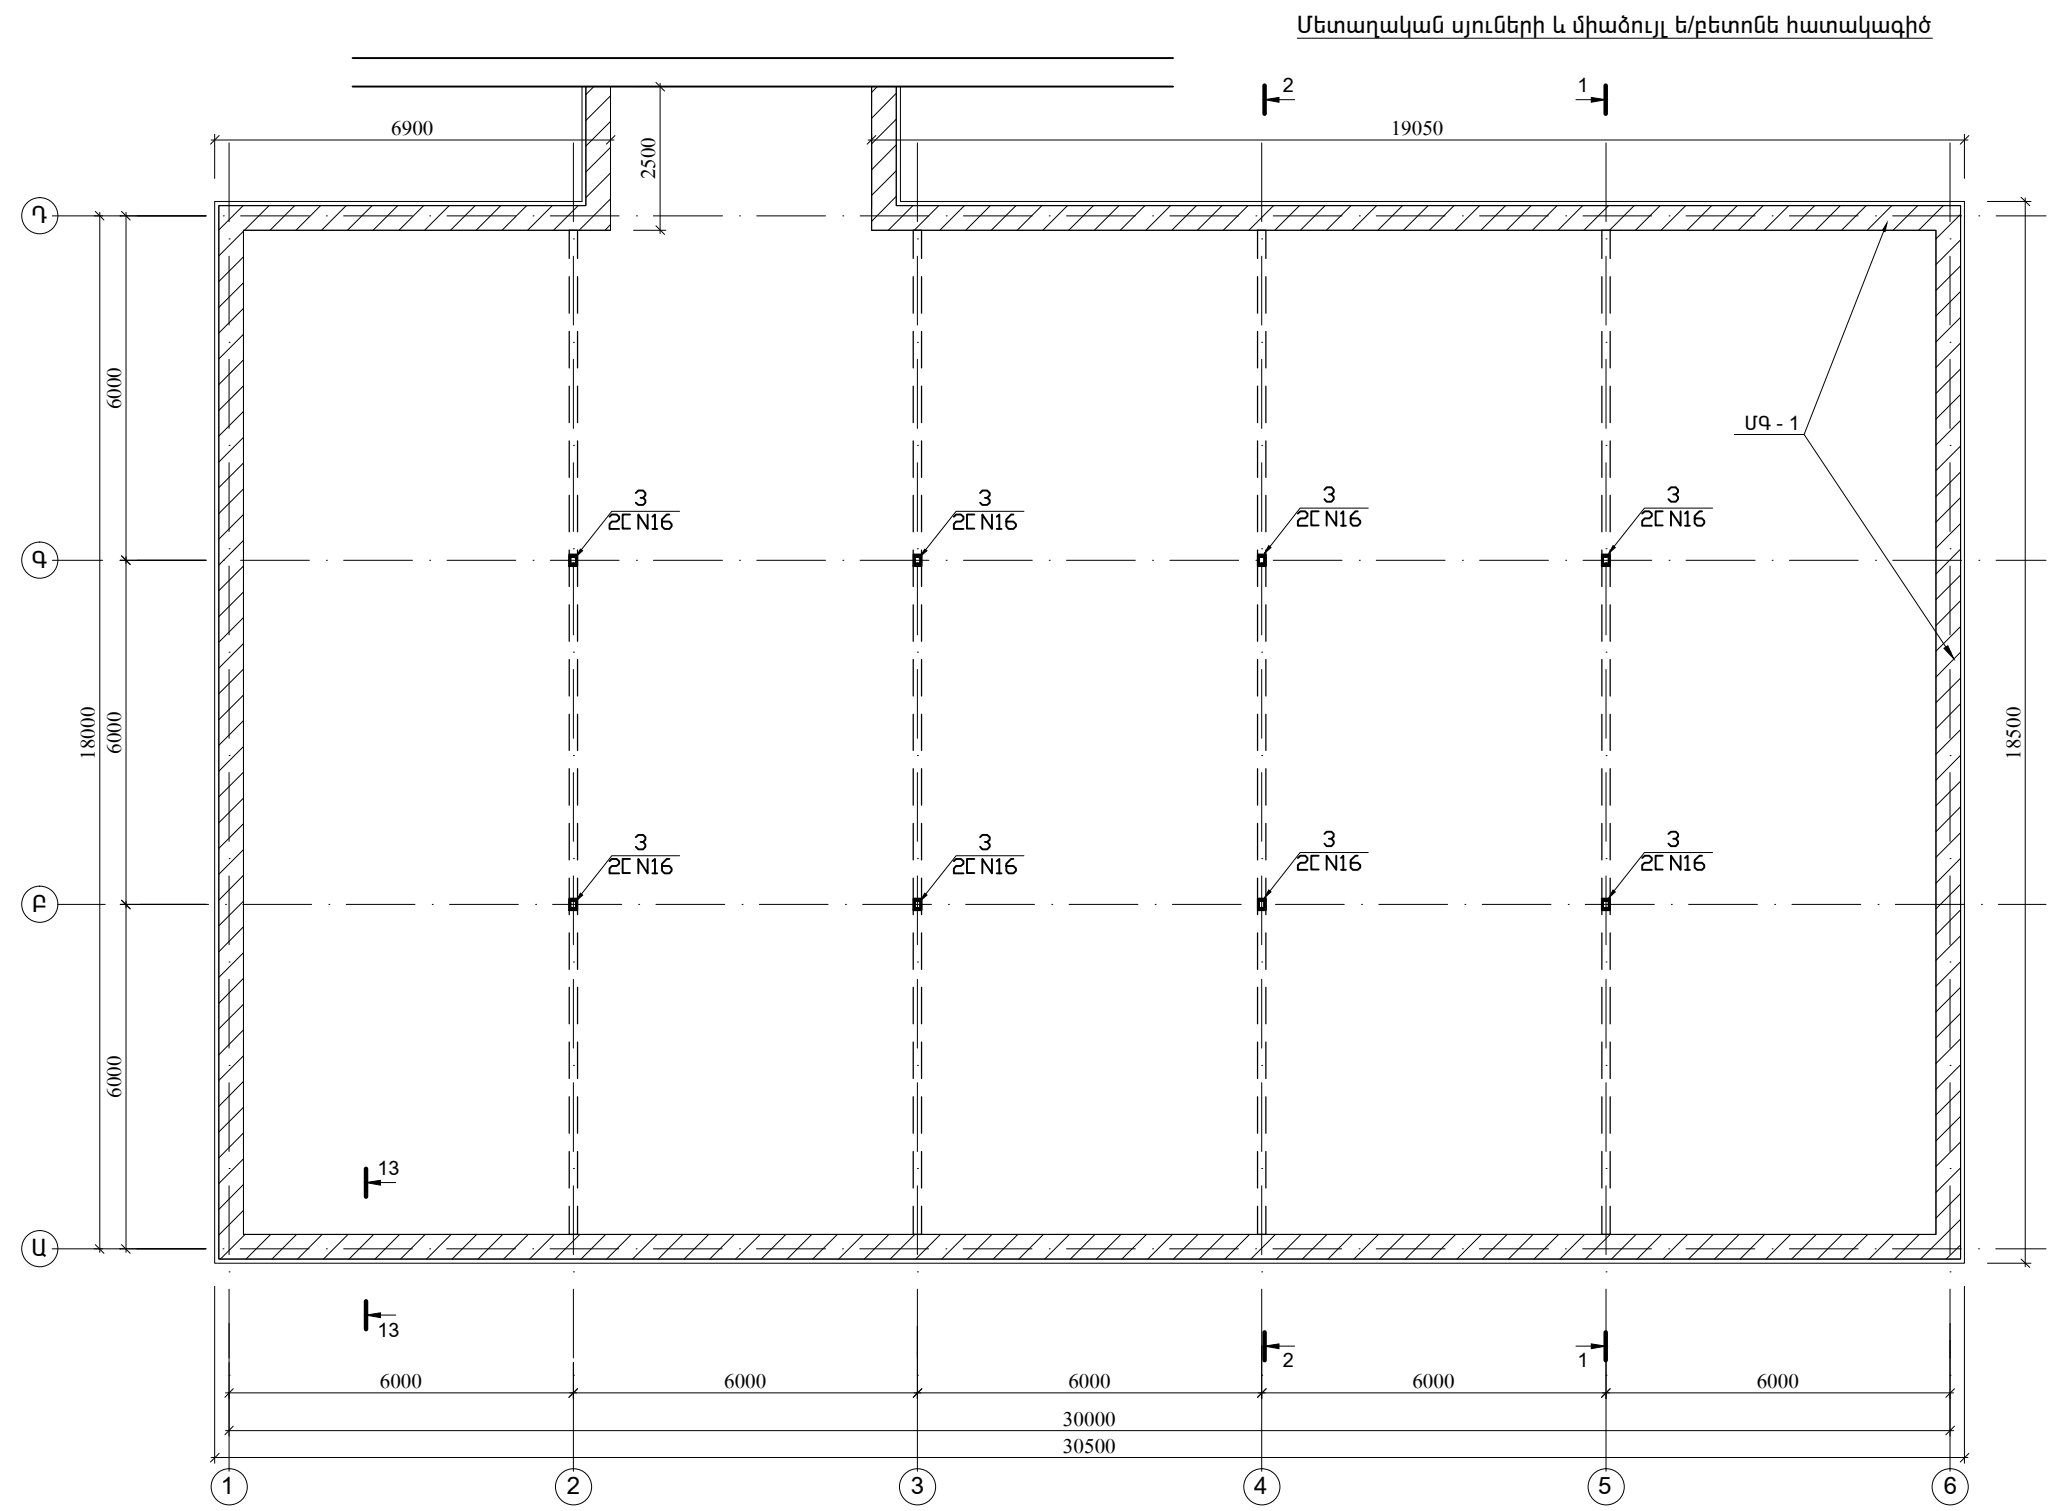

ԾԱՆՈԹՈՒԹՅՈՒՆ

Բոլոր չափսերը և նիշերը ենթակա են ստուգման և ճշտման աշխատանքների ընթացքում, համապատասխանեցնելով իրական ստացված չափսերին և նիշերին:

ՆՆԲ պետ	Ա. Պետրոսյան		ԵՔ-ՊԸԱՇՁԲ-11/12-1		
Ն.Գ.Ի.	Ռ. Իսազուլյան		Երևան Մալաթիա-Սեբաստիա վարչական շրջանի վարչական 2-րդ մասնաշենքի հարթ տանիքի վերականգնումը քեք լանջավոր տանիքի		
			Մետաղական սյուների և միաձույլ ե/բետոնե հատակագիծ	Փուլ	Թերթ
				ԱՆ	2
			Կոնստրուկցիա	«ՂԻ-Ար-Գե Շին» ՍՊԸ	