
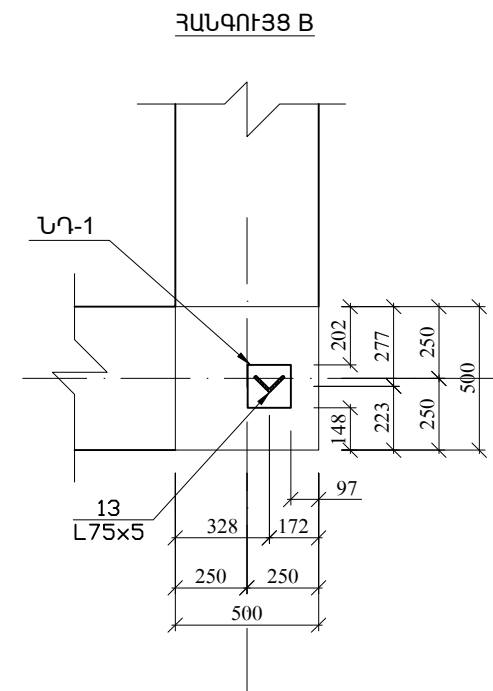
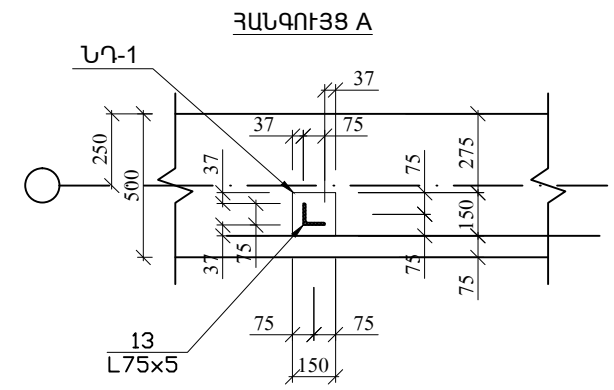


ՆԴ-1 և ՆԴ-2 ներդիրների տեղադրման հատակագիծ

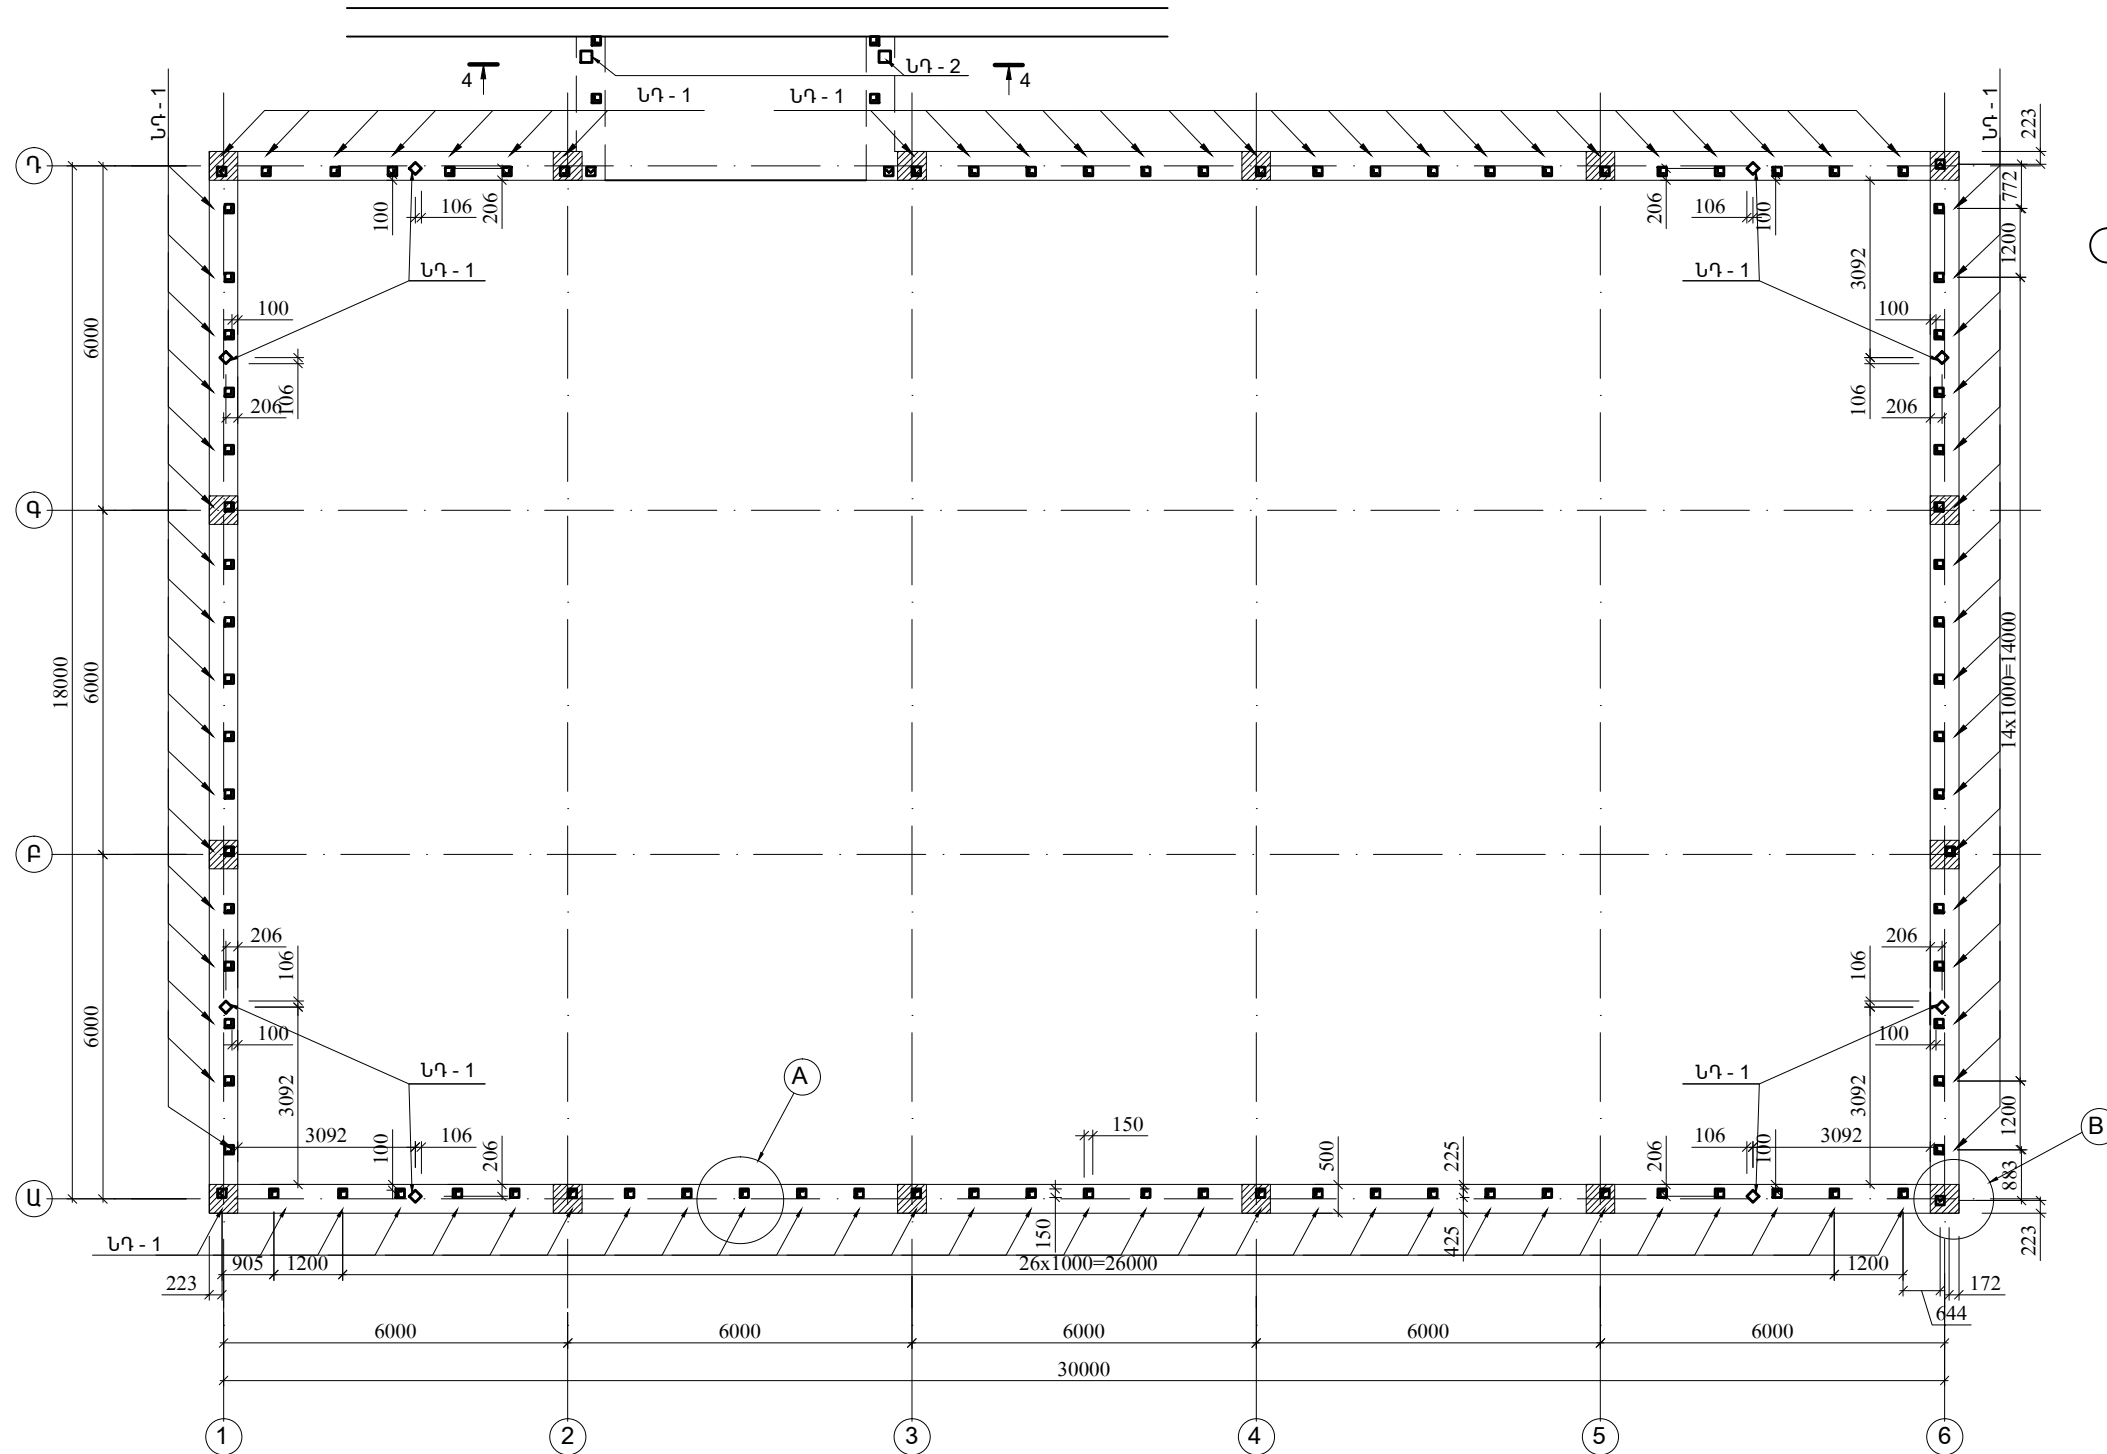

ՆԲ պետ	Ա. Պետրոսյան		ԵՔ-ՊԸԱԸՀՁԲ-11/12-1			
Ն.Գ.Ի.	Ռ. Խազուկյան		Երևան Մալաթիա-Սեբաստիա վարչական շրջանի վարչական 2-րդ մասնաշենքի հարթ տանիքի վերակառուցումը թեք լանջավոր տանիքի			
			ՆԴ-1 և ՆԴ-2 ներդիրների տեղադրման հատակագիծ	Փուլ ԱՆ	Թերթ 3	Թերթեր 15
			Կոնստրուկցիա	«Դի-Առ-Գե Շին» ՍՊԸ		