


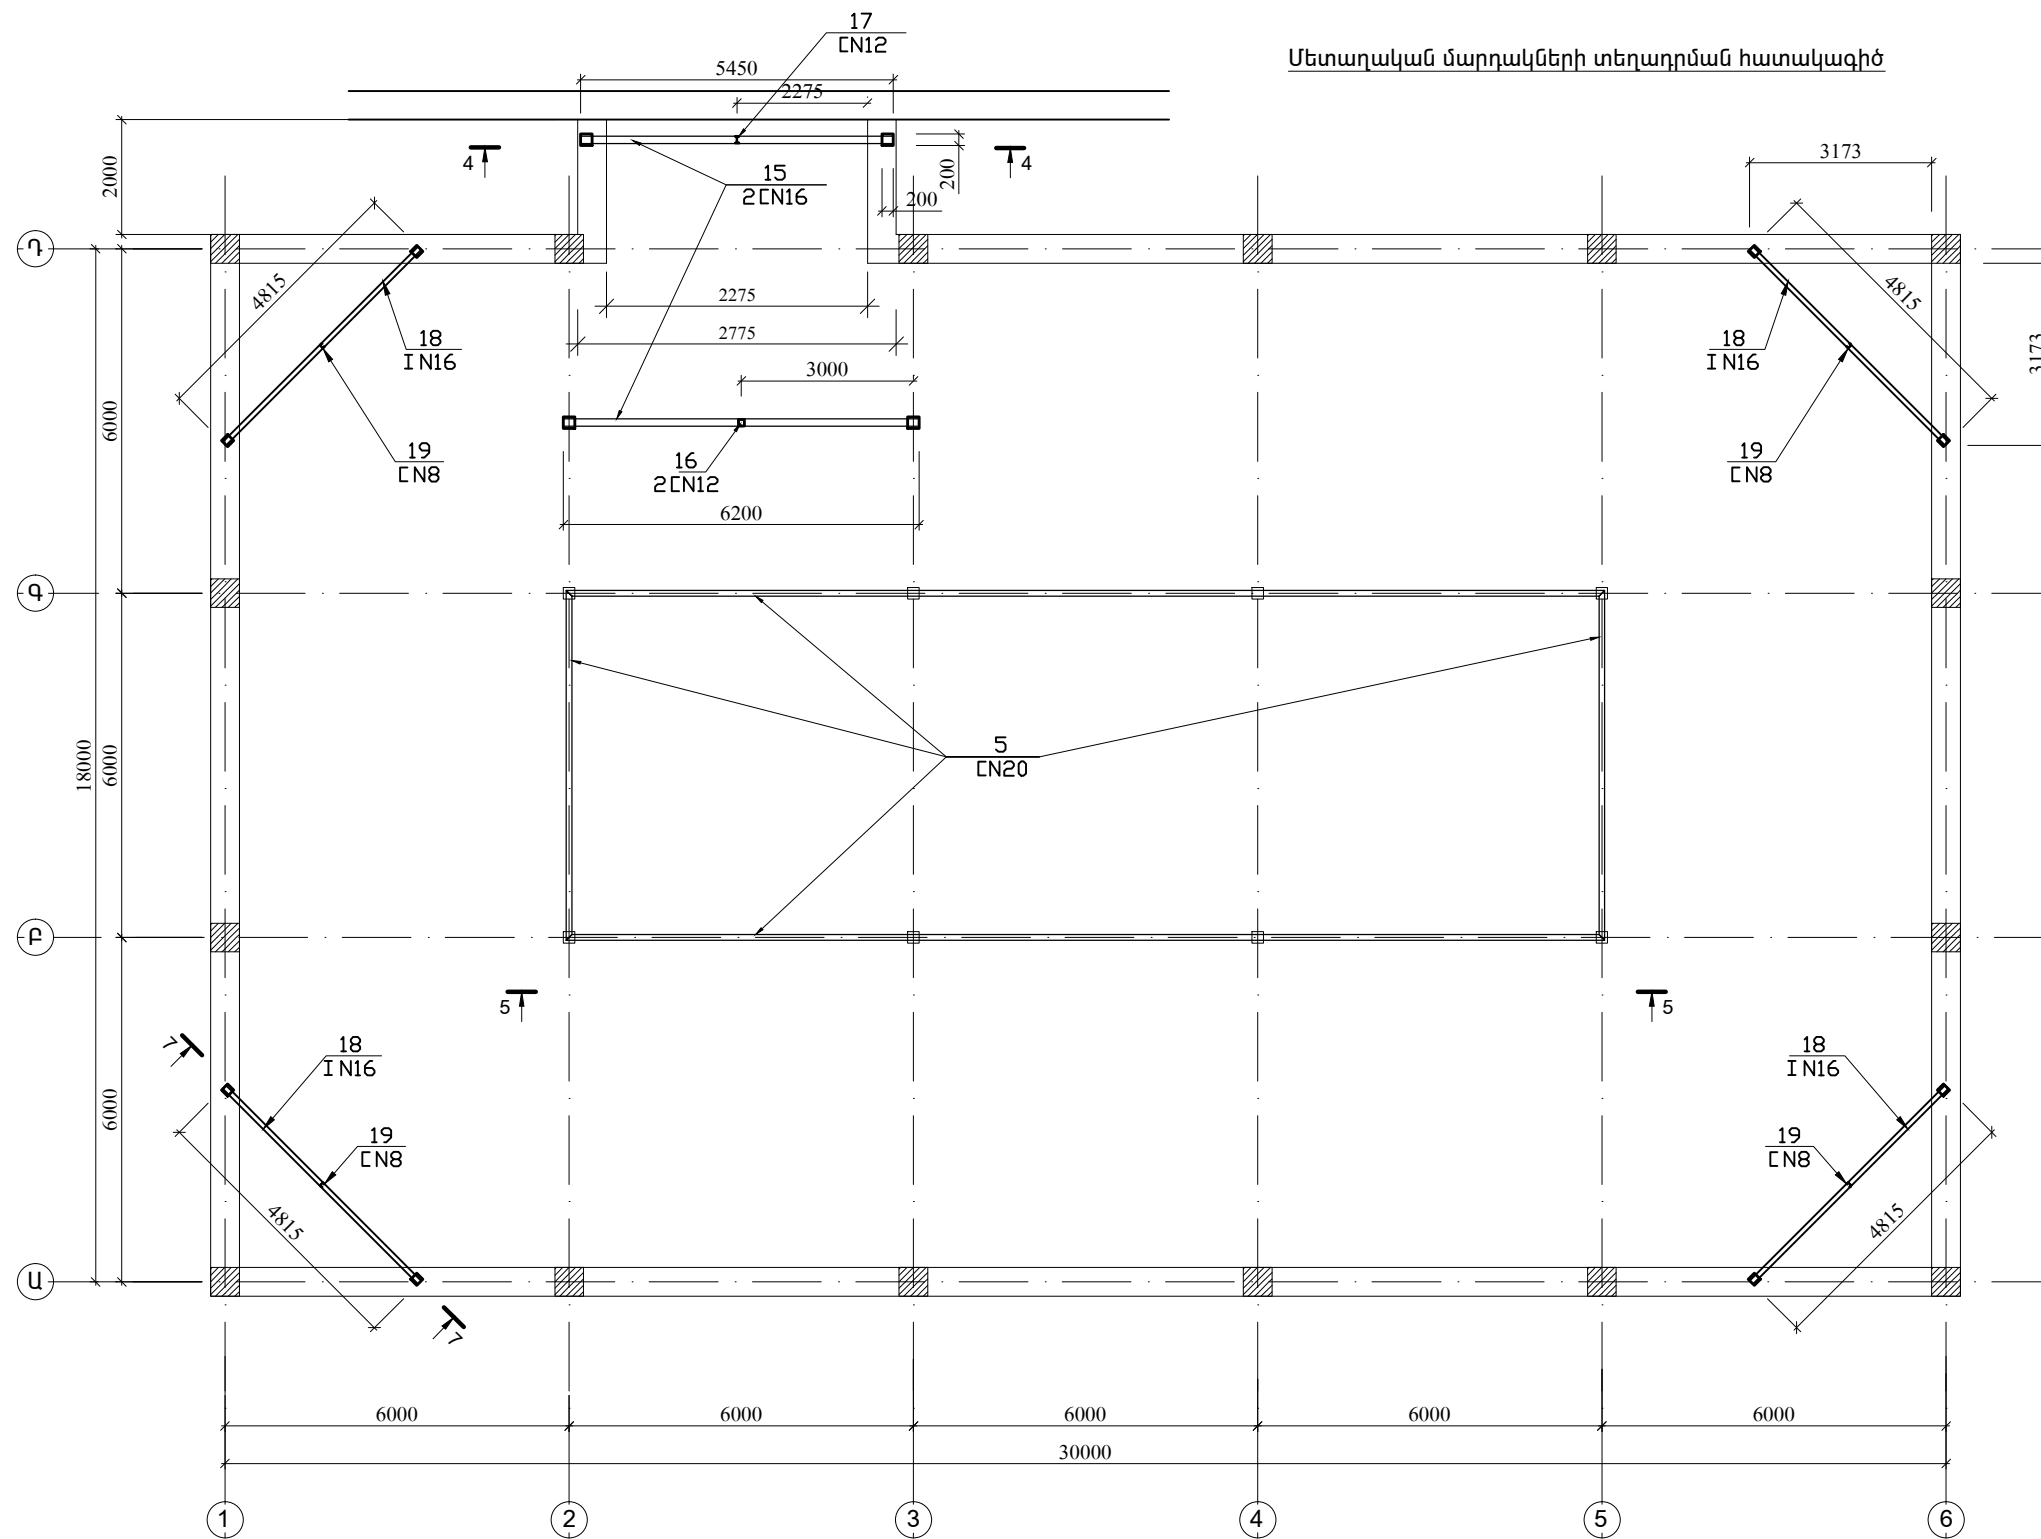

ՆՆԲ պետ	Ա. Պետրոսյան		ԵՔ-ՊԸԱՇՁԲ-11/12-1		
Ն.Գ.Ի.	Ռ. Իսազուլյան		Երևան Մալաթիա-Սեբաստիա վարչական շրջանի վարչական 2-րդ մասնաշենքի հարթ տանիքի վերակառուցումը թեք լանջավոր տանիքի		
			Մետաղական մարդակների տեղադրման հատակագիծ	Փուլ	Թերթ
				ԱԼ	4
					Թերթեր
					15
			Կոնստրուկցիա	«Դի-Ար-Գե Շին» ՍՊԸ	