


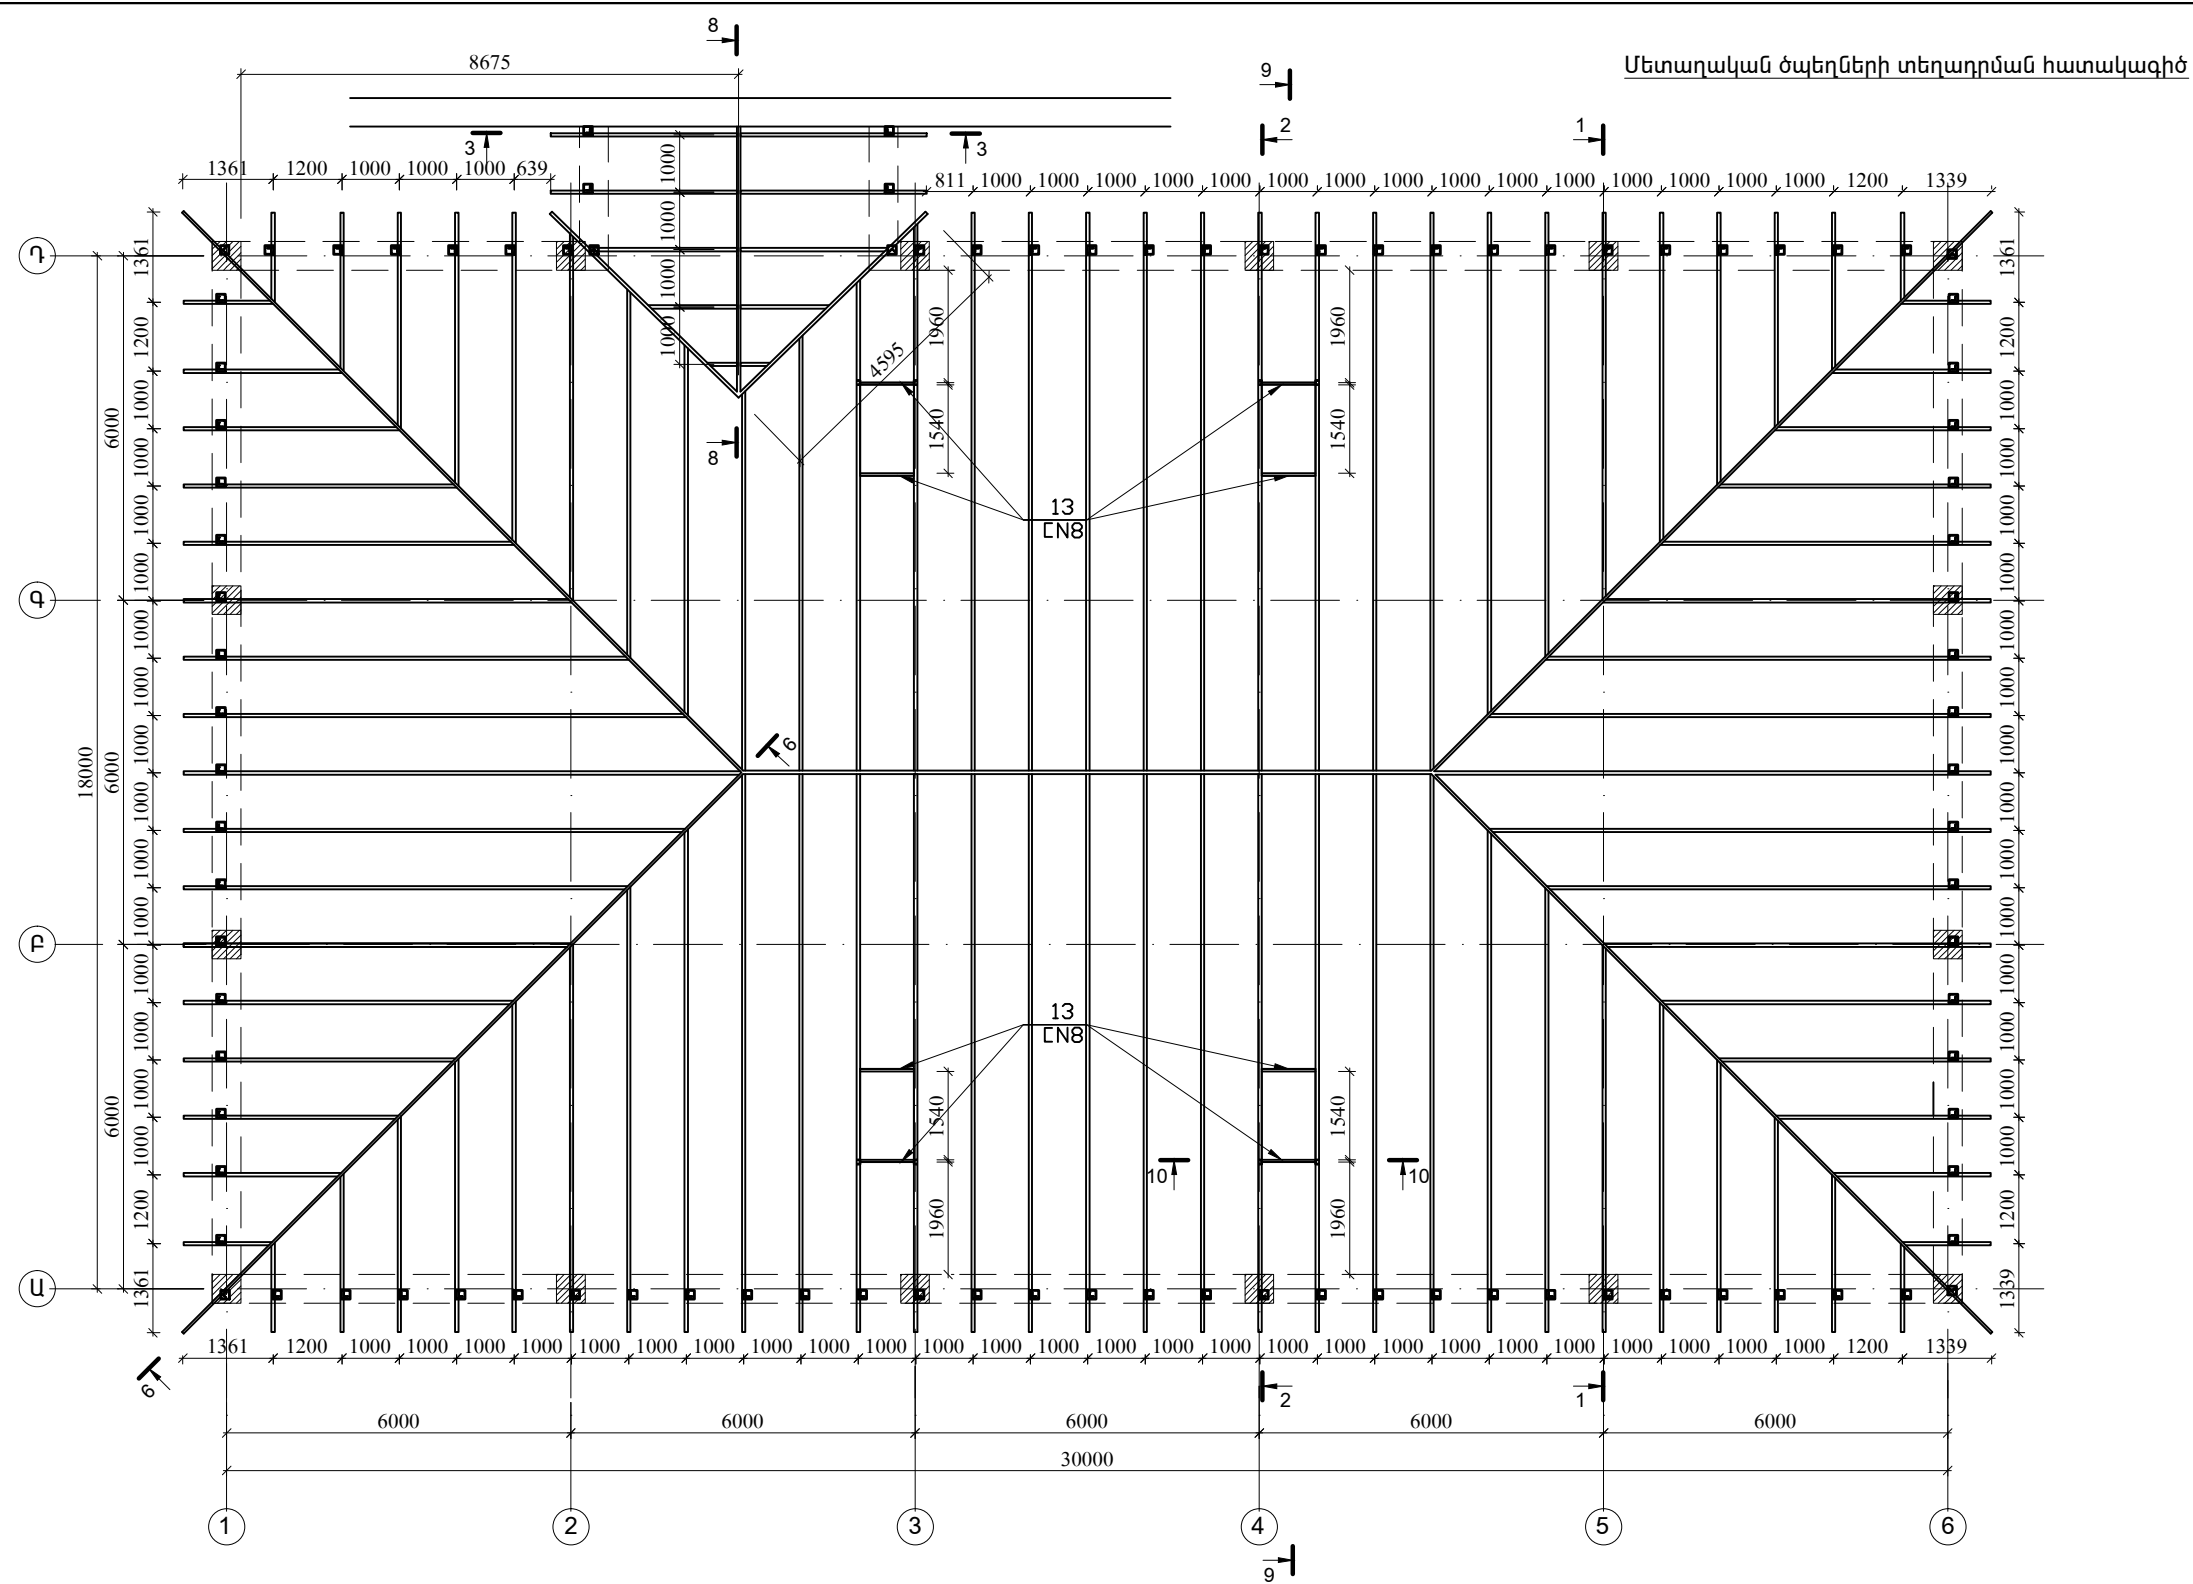

ՆՆԲ պետ	Ա. Պետրոսյան		ԵՔ-ՊԸԱՇՁԲ-11/12-1		
Ն.Գ.Ի.	Ռ. Իսազուլյան		Երևան Մալաթիա-Սեբաստիա վարչական շրջանի վարչական 2-րդ մասնաշենքի հարթ տանիքի վերականգնումը թեք լանջավոր տանիքի		
			Մետաղական ծպեղների տեղադրման հատակագիծ	Փուլ	Թերթ
				ԱՆ	5
			Կոնստրուկցիա		15
				«Դի-Ար-Գե Շին» ՍՊԸ	