


Տանիքի ծածկույթի և ջրահեռացման հատակագիծ

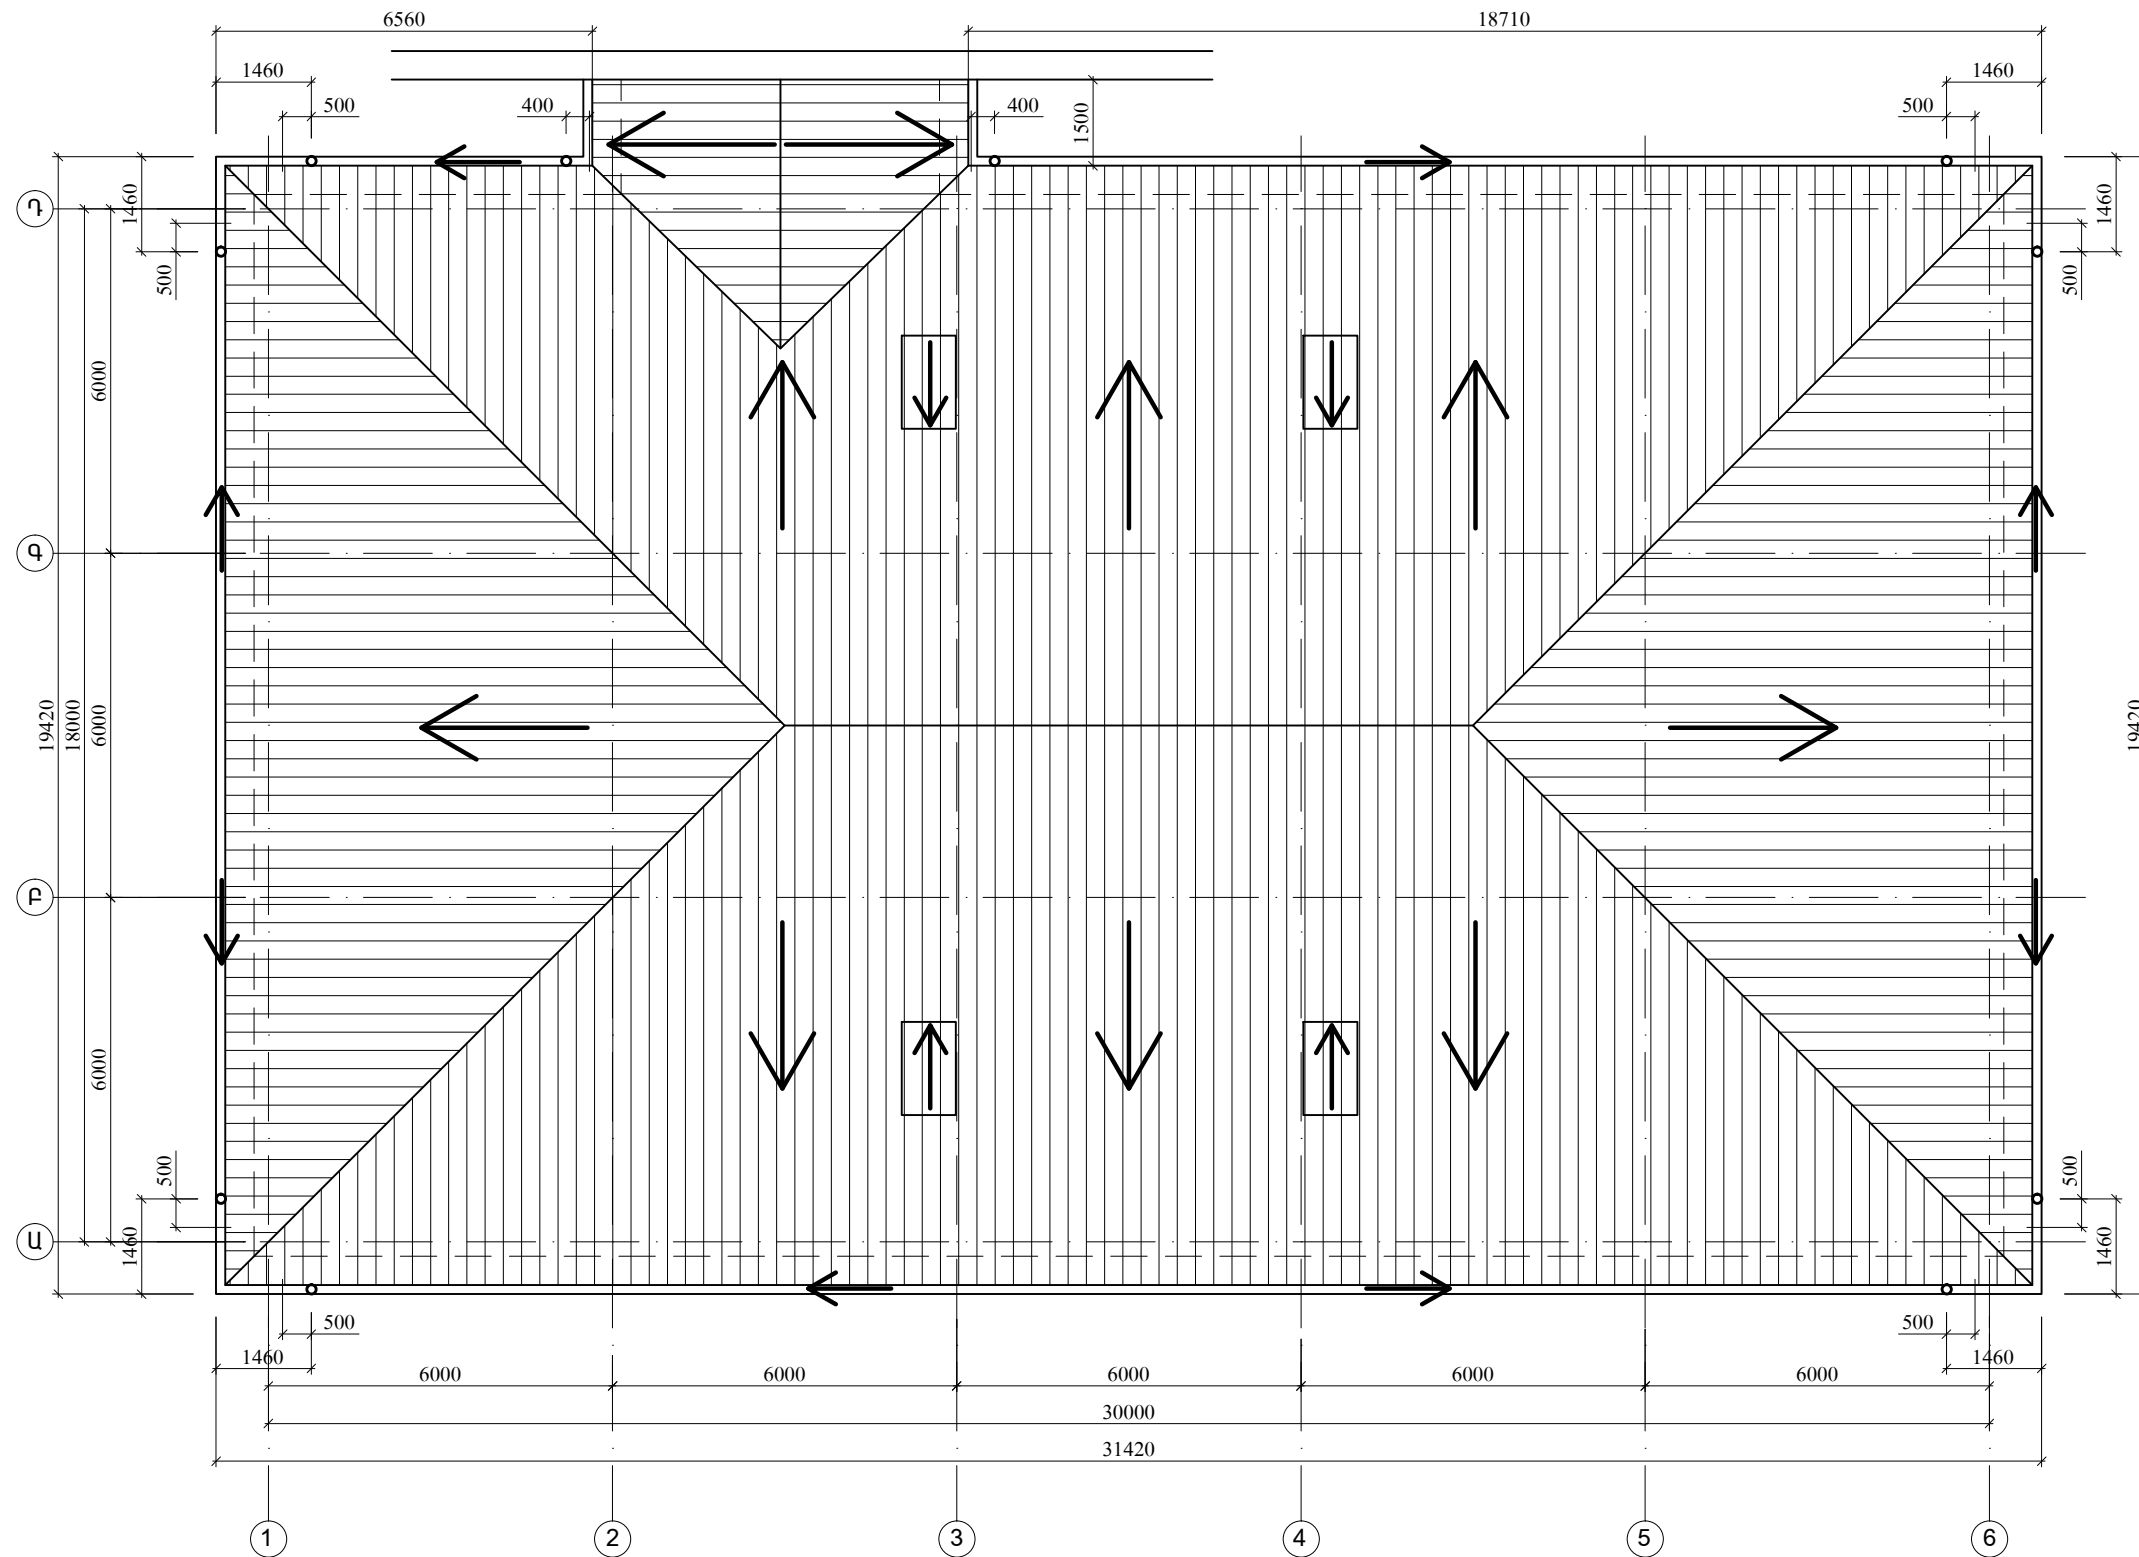

ՆՆԲ պետ	Ա. Պետրոսյան	ԵԲ-ՊԸԱԵՀԲ-11/12-1			
Ն.Գ.Ի.	Ռ. Իսագուլյան	Երևան Մալաթիա-Սերաստիա վարչական շրջանի վարչական 2-րդ մասնաշենքի հարթ տանիքի վերակառուցումը թեք լանջավոր տանիքի			
		Տանիքի ծածկույթի և ջրահեռացման հատակագիծ	Փուլ	Թերթ	Թերթեր
			ԱՆ	7	15
		Կոնստրուկցիա	«Դի-Ար-Գե Շին» ՍՊԸ		