


ԿՏՐՎԱԾՔ 1 - 1

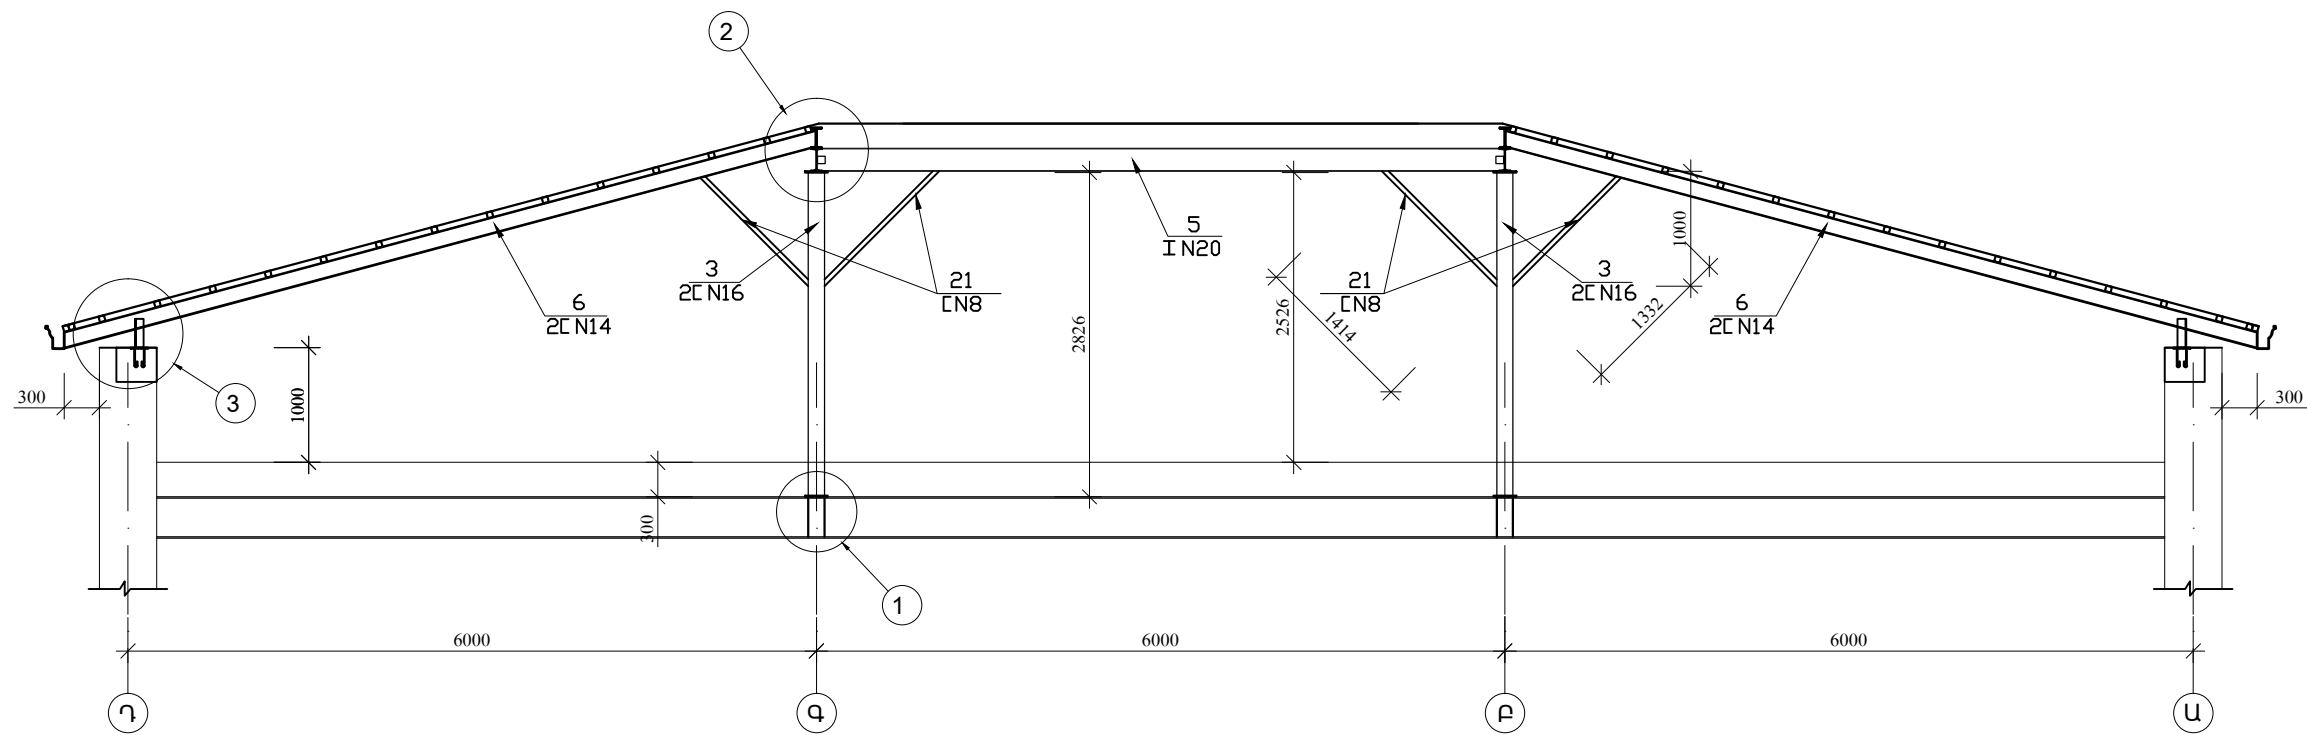

ՆՆԲ պետ	Ա. Պետրոսյան		ԵՔ-ՊԸԱՇՁԲ-11/12-1		
Ն.Գ.Ի.	Ռ. Իսագուլյան		Երևան Մալաթիա-Սեբաստիա վարչական շրջանի վարչական 2-րդ մասնաշենքի հարթ տանիքի վերականգնումը թեք լանջավոր տանիքի		
			Կտրվածք 1 - 1	Փուլ	Թերթ
				ԱՆ	8
			Կոնստրուկցիա	«ՊԻ-Ար-Գե Շին» ՍՊԸ	
				Թերթեր	15