


ԿՏՐՎԱԾՔ 2 - 2

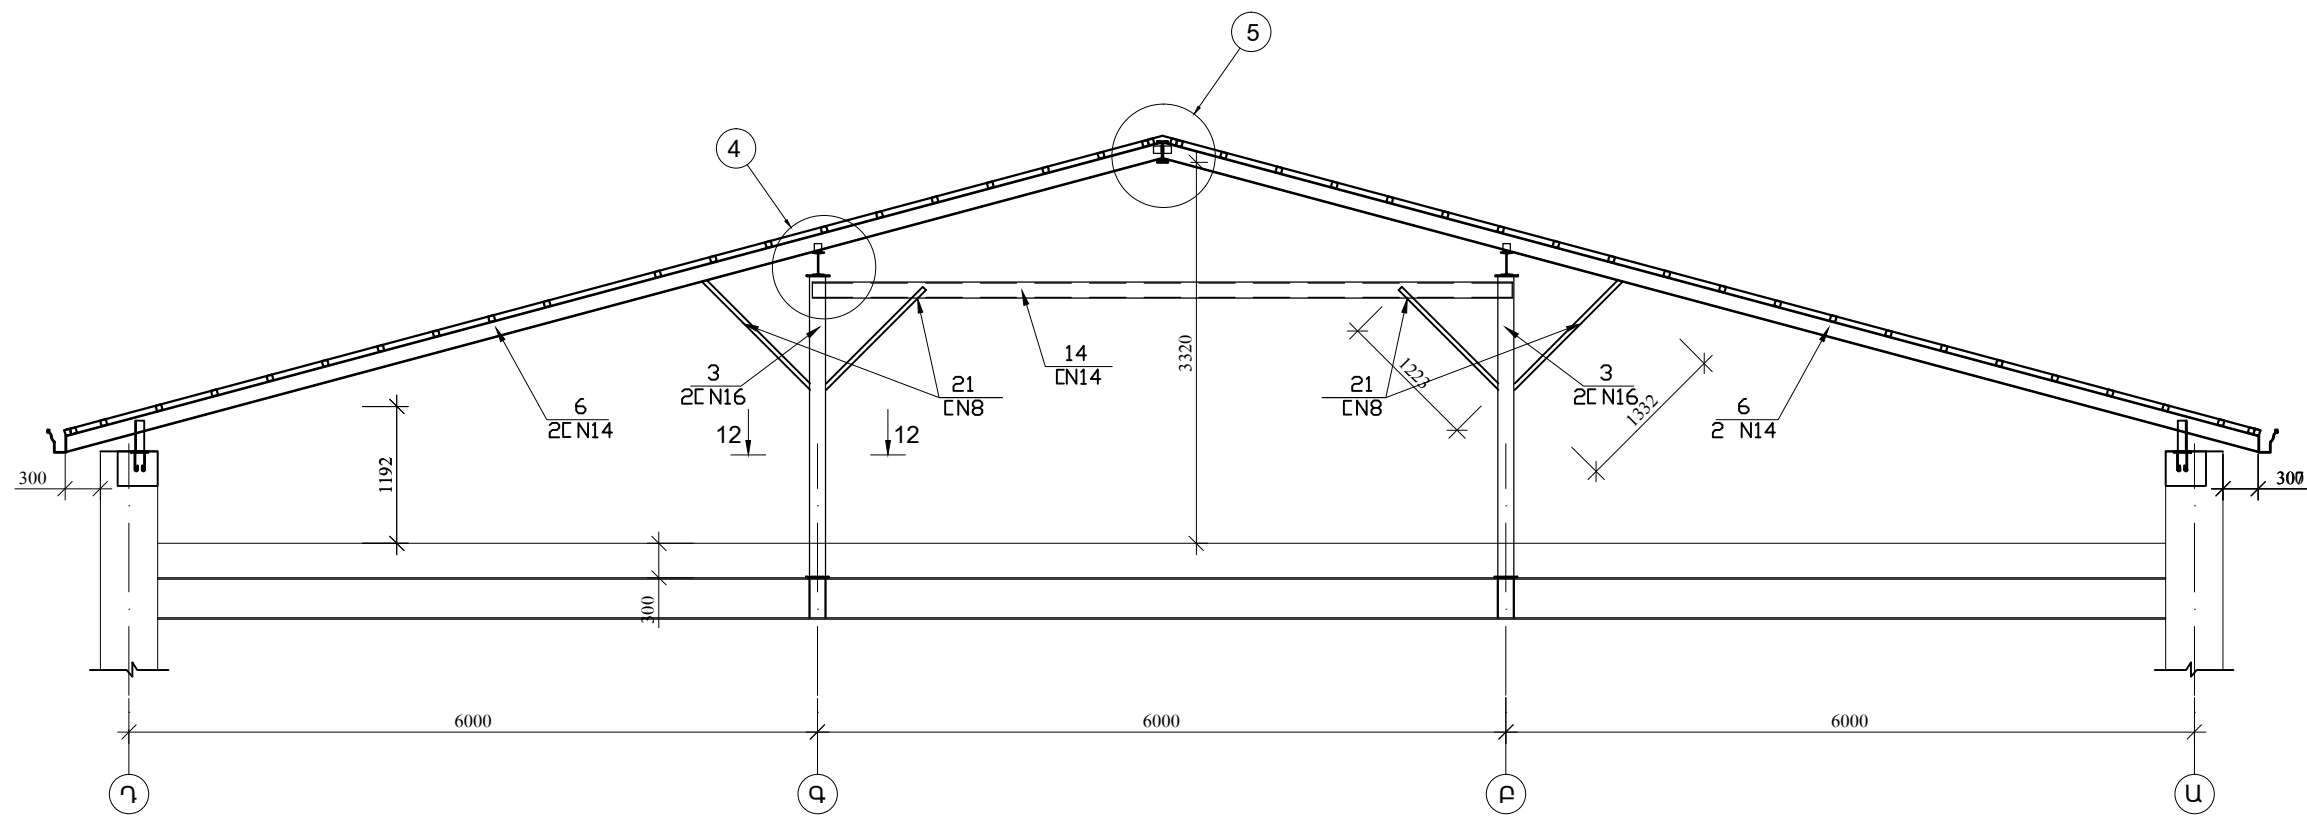

ՆՆԲ պետ	Ա. Պետրոսյան		ԵՔ-ՊԸԱՇՁԲ-11/12-1		
Ն.Գ.Ի.	Ռ. Իսագուլյան		Երևան Մալաթիա-Սեբաստիա վարչական շրջանի վարչական 2-րդ մասնաշենքի հարթ տանիքի վերականգնումը թեք լանջավոր տանիքի		
			Կտրվածք 2 - 2	Փուլ	Թերթ
				ԱՆ	9
			Կոնստրուկցիա	«ՂԻ-Ար-Գե Շին» ՍՊԸ	
				Թերթեր	15