


ՏԱՆԻՔԻ ՀԻՄՆԱԿՄԱՆՔԻ ՀԱՏԱԿԱԳԻԾ Մ1:100

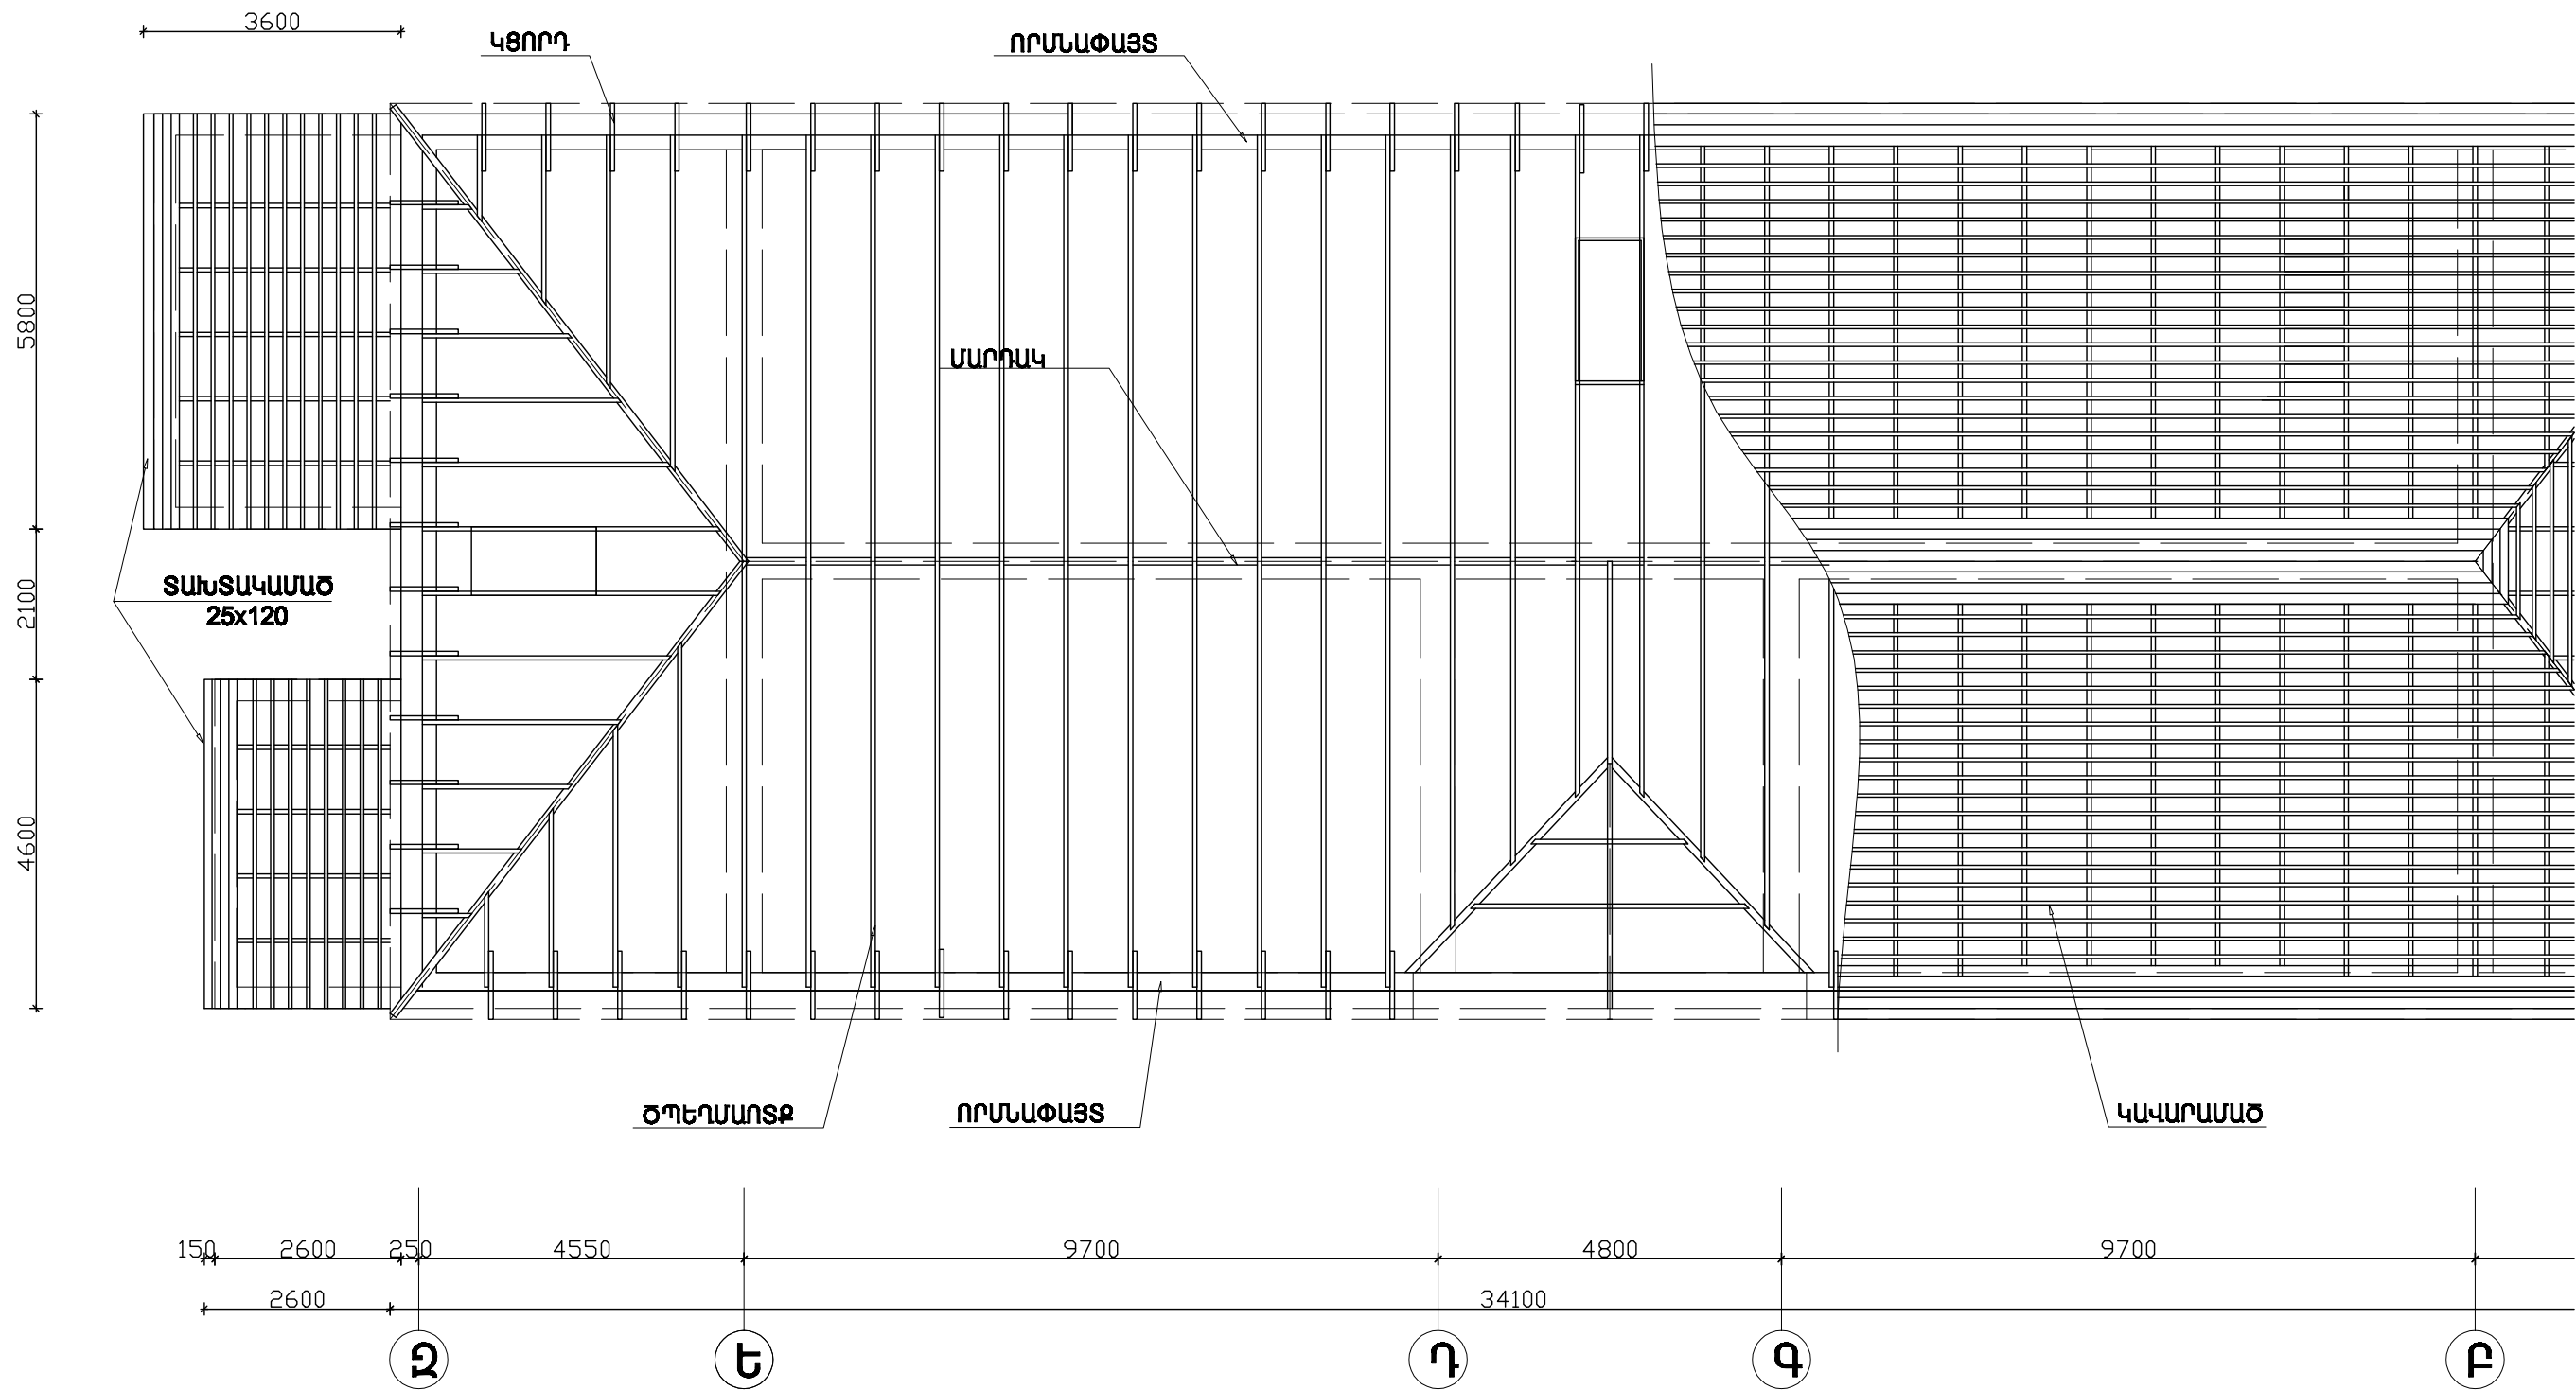

ՔԱՆԱՔԵՆ-ՁԵՅԹՈՒՆ ՎԱՐՉԱԿԱՆ ԵՐ ՏԱՆԻՔԻ ՀԻՄՆԱ			
			ՃԱՐՔ
			ՏԱ
ՃԱՐՏԱՐԱՐՈՇ	Ի.ԳՅՈՋԱՆՅԱՆ		