


**ՏԱՆԻՔԻ ՀԻՄՆԱԿՄԱԽՔԻ ՀԱՏԱԿԱԳԻԾ Մ1:100**

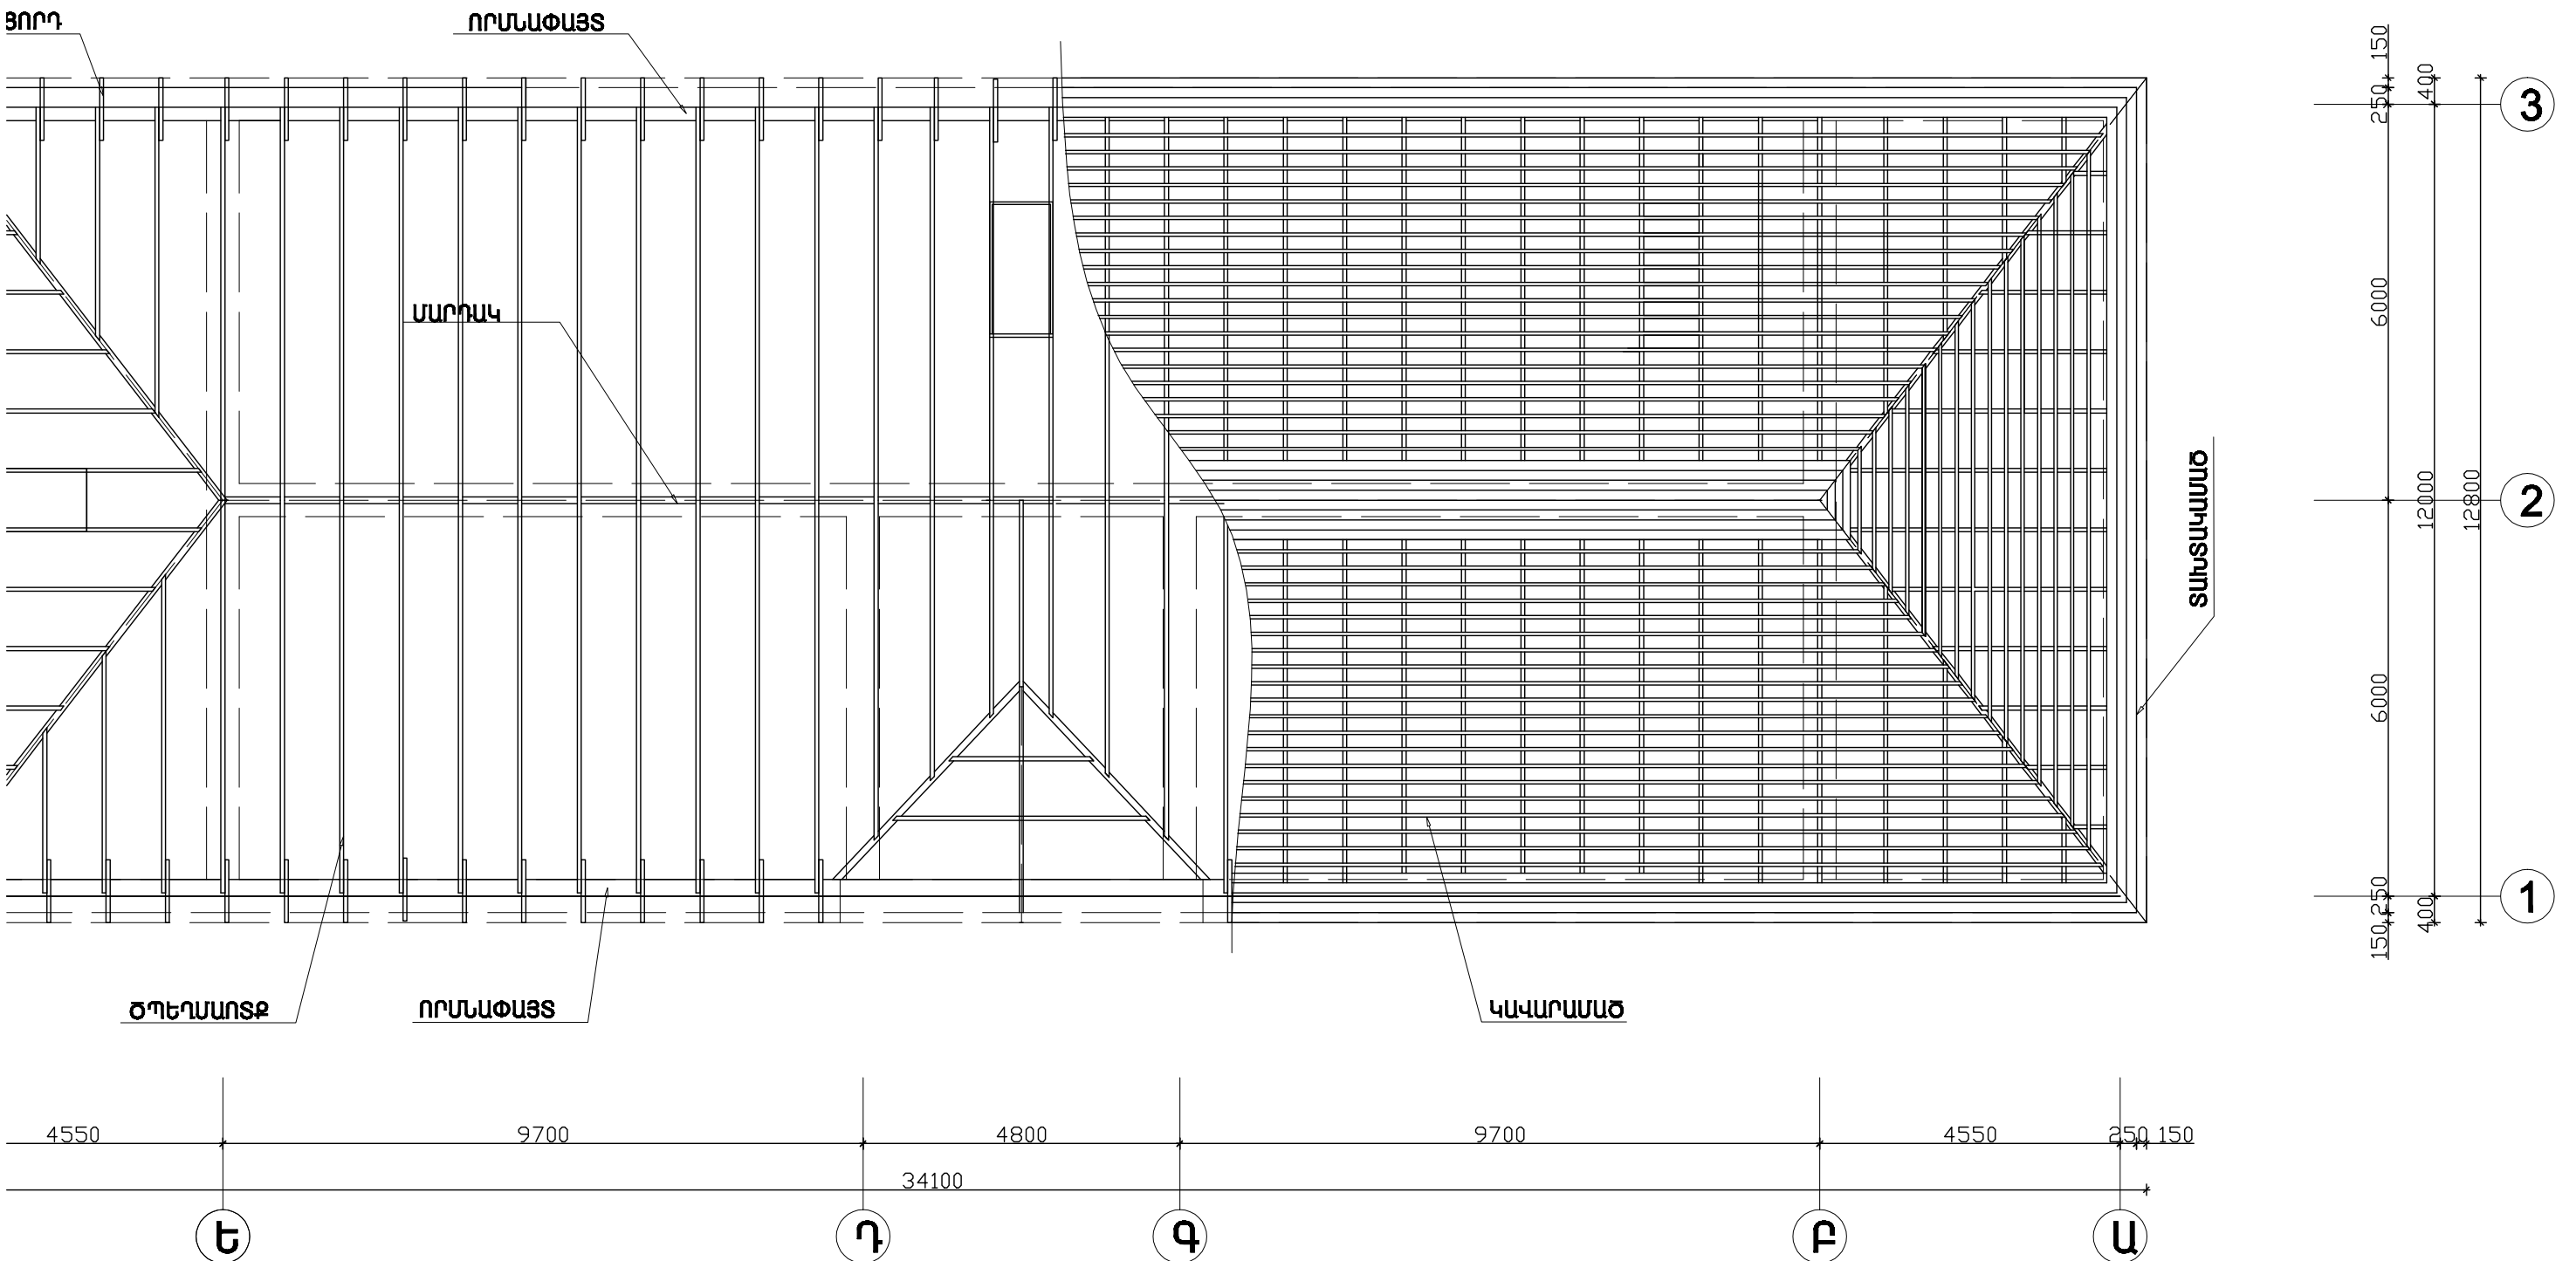

|                                                                           |            |  |                                     |                            |      |        |
|---------------------------------------------------------------------------|------------|--|-------------------------------------|----------------------------|------|--------|
| ՔԱՆԱՔԵՆ-ՁԵՅԹՈՒՆ ՎԱՐՉԱԿԱՆ ՇՐՋԱՆԻ Դ.152 ՄԱՆԿԱՊԱՐՏԵՁԻ<br>ՏԱՆԻՔԻ ԴԻՄԱՆՈՐՈԳՈՒՄ |            |  |                                     | N «ԵԲ-ՊԸԱՇՉԲ-13/65-4» - 6Ը |      |        |
|                                                                           |            |  | ԾԱՐՏԱՐԱՊԵՏԱԾԵՆԱՐԱՐԱԿԱՆ ՄԱՍ          | ՓՈՒԼ                       | ԹԵՐԹ | ԹԵՐԹԵՐ |
|                                                                           |            |  |                                     | ԱՆ                         | 2    | 5      |
|                                                                           |            |  | ՏԱՆԻՔԻ ԴԻՄԱՆԿՄԱՆՔԻ ՀԱՏԱԿԱԳԻԾ Մ1:100 | "ՀԱՁԱՐԱՇԵՆ" ՍՊԸ            |      |        |
| ՀԱՐՏԱՐԱՊԵՏ                                                                | Է.ԳՅՈԶԱՅԱՆ |  |                                     |                            |      |        |