


ՏԱՆԻՔԻ ՀԱՏԱԿԱԳԻԾ Մ1:100

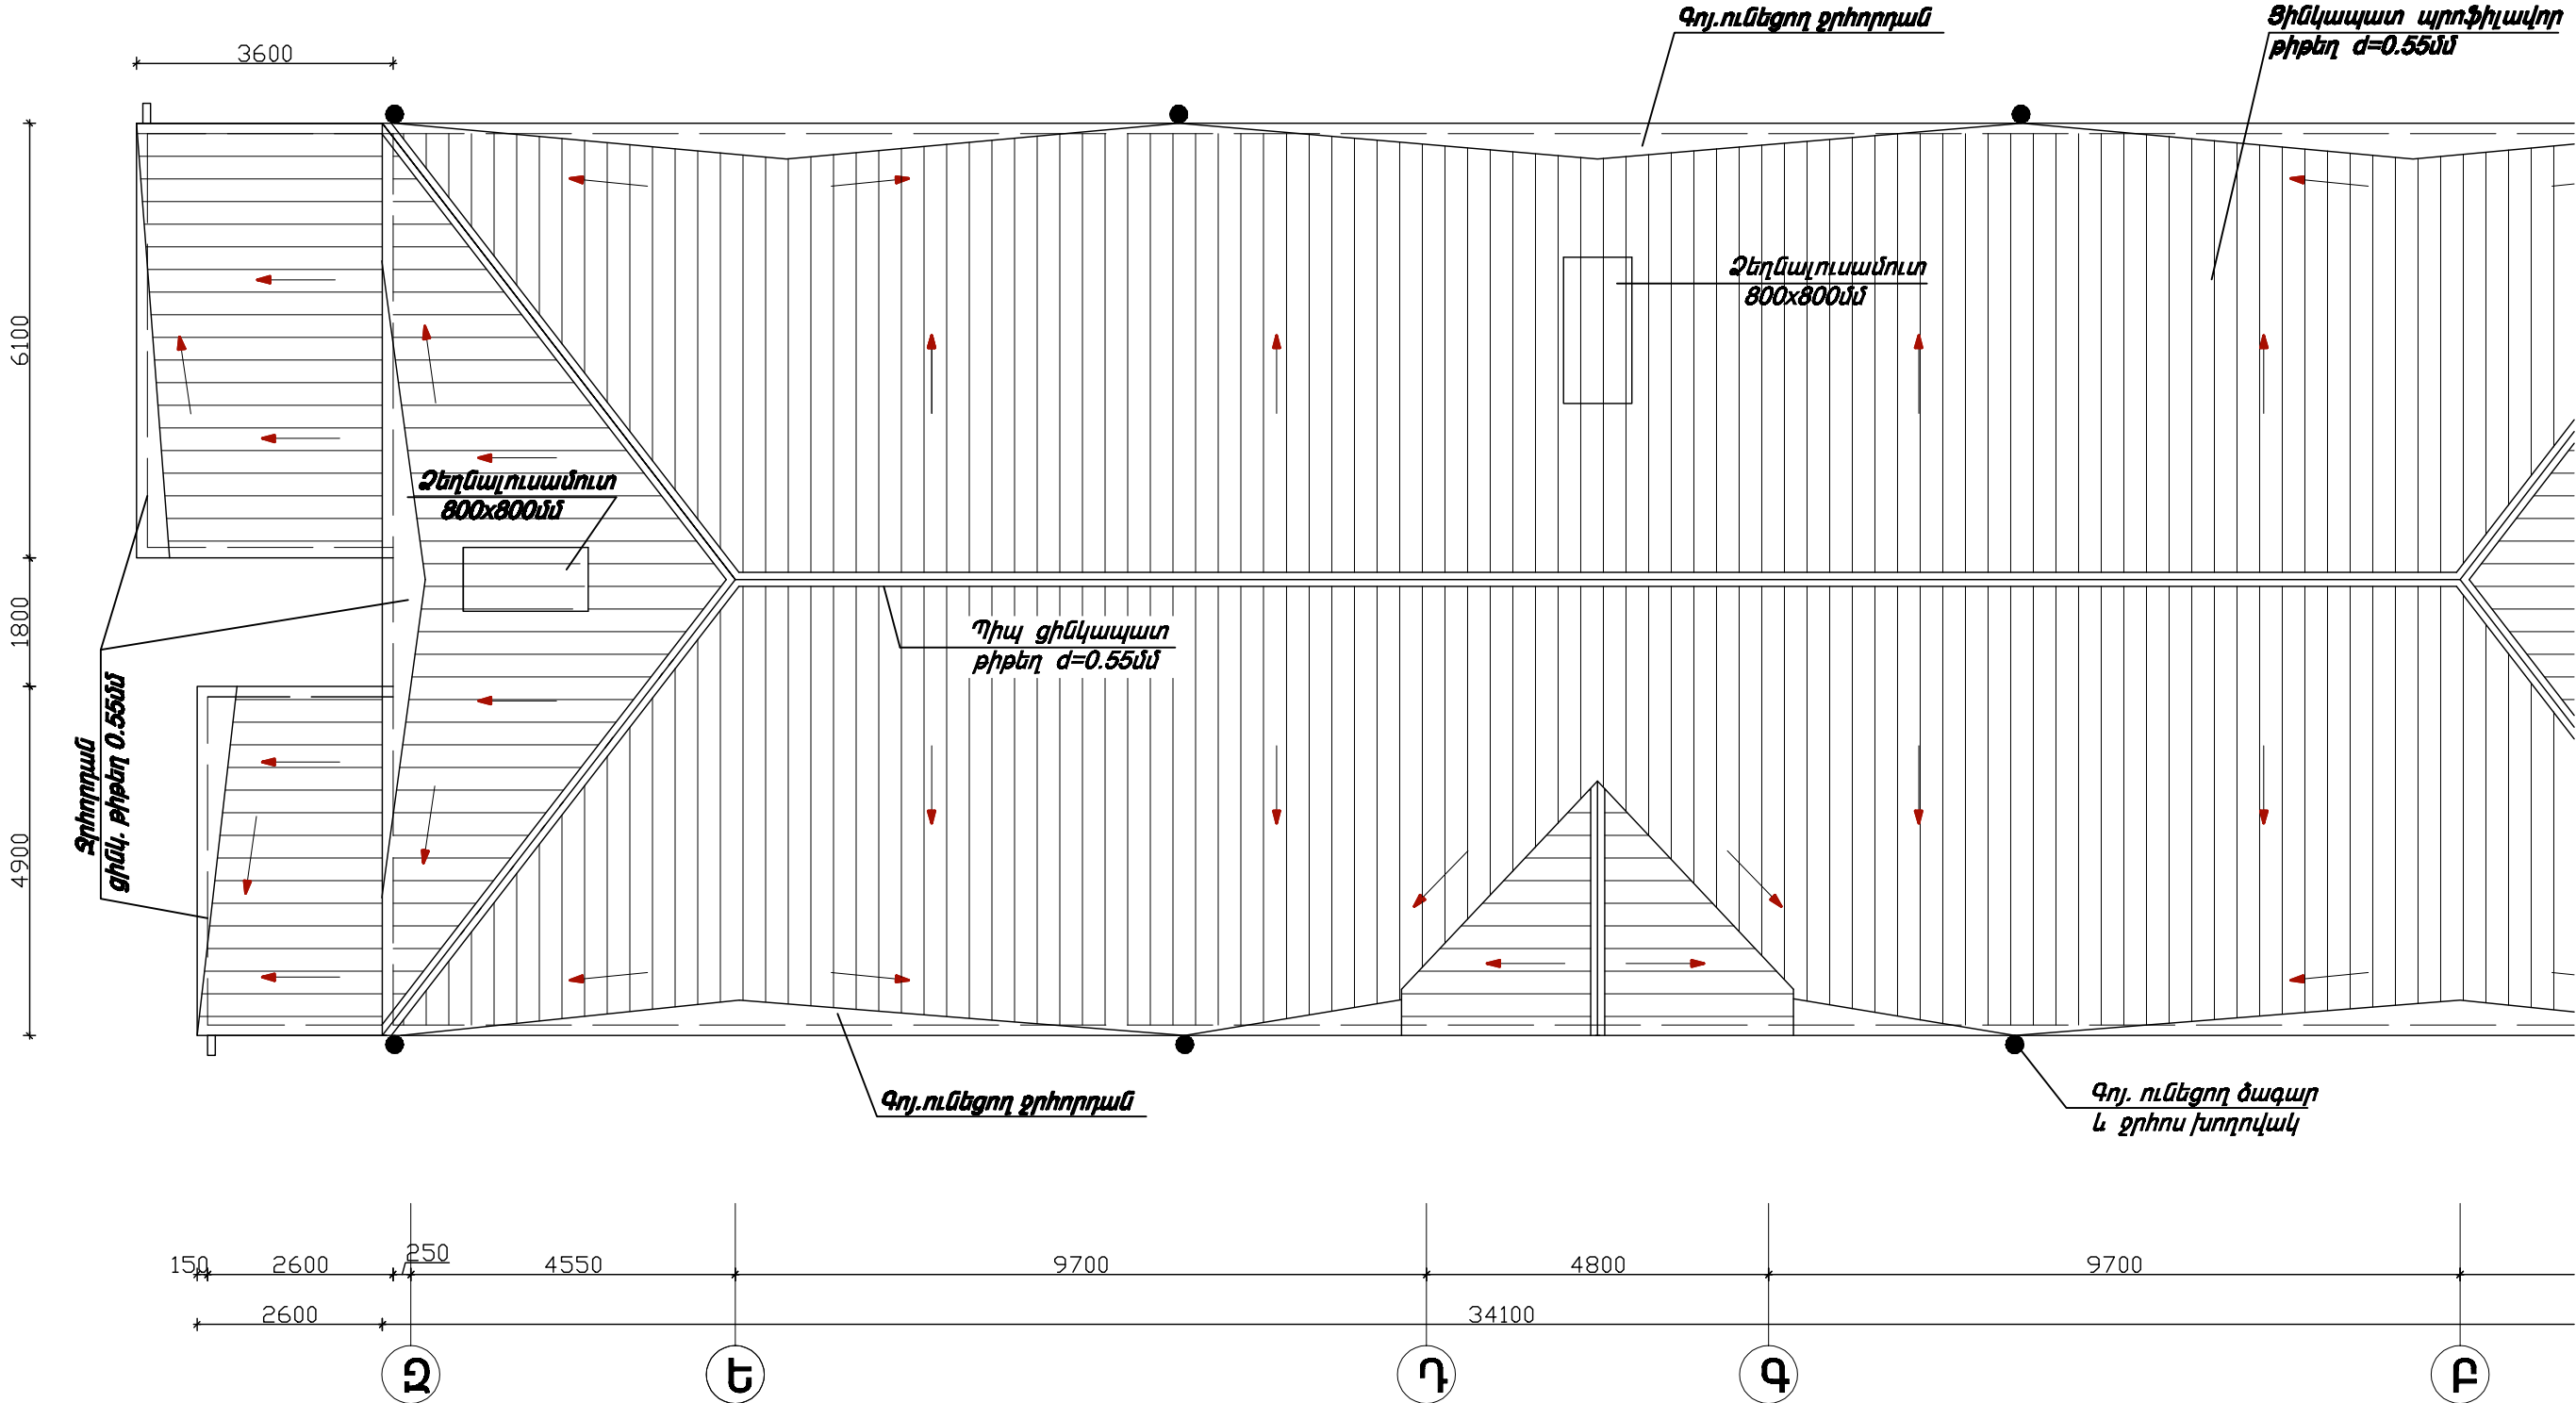

ՔԱՆԱՔԵՆ-ԶԵՅԹՈՒՆ ՎԱՐՉԱՎԱՆ ԵՐԶԱՆԻ Դ.1 ՏԱՆԻՔԻ ԴԻՄԱՆԱՌՈՂԳՈՒ			
			ՃԱՐՏԱՐԱՊԵՏ
ՃԱՐՏԱՐԱՊԵՏ	Է.ԳՅՈԶԱՄԱՆ		ՏԱՆԻՔ