
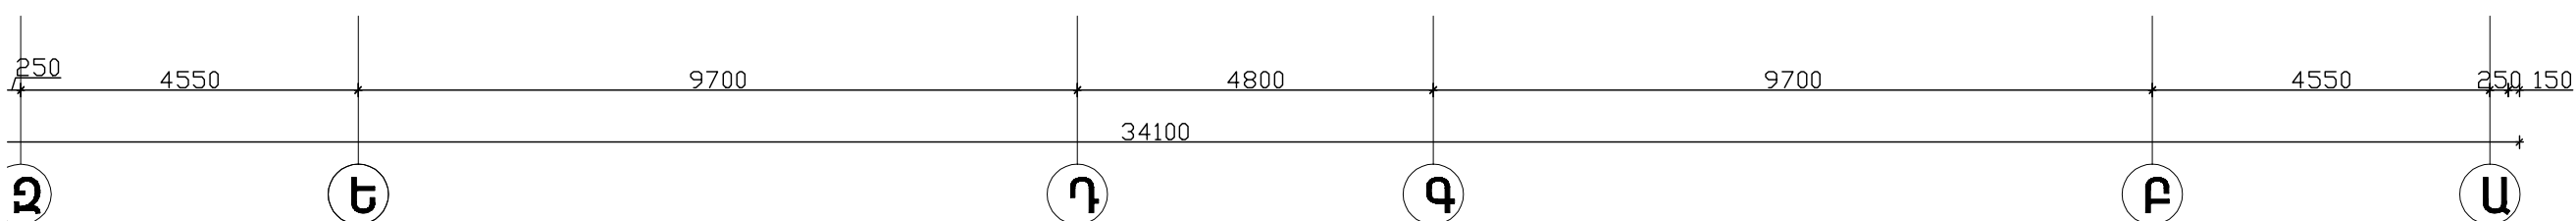
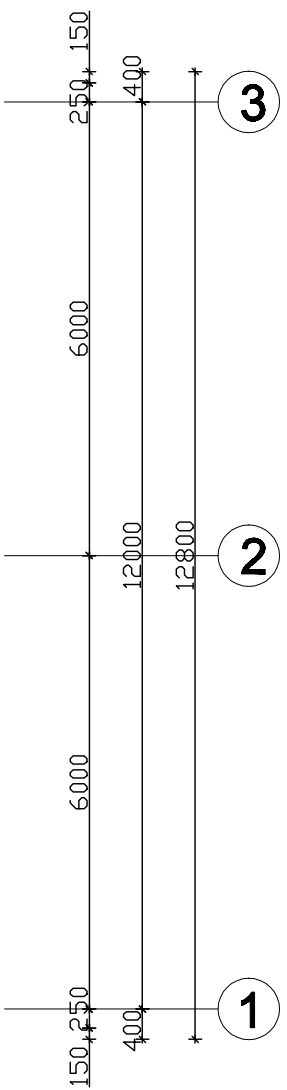


ՏԱՆԻՔԻ ՀԱՏԱԿԱԳԻԾ Մ1:100

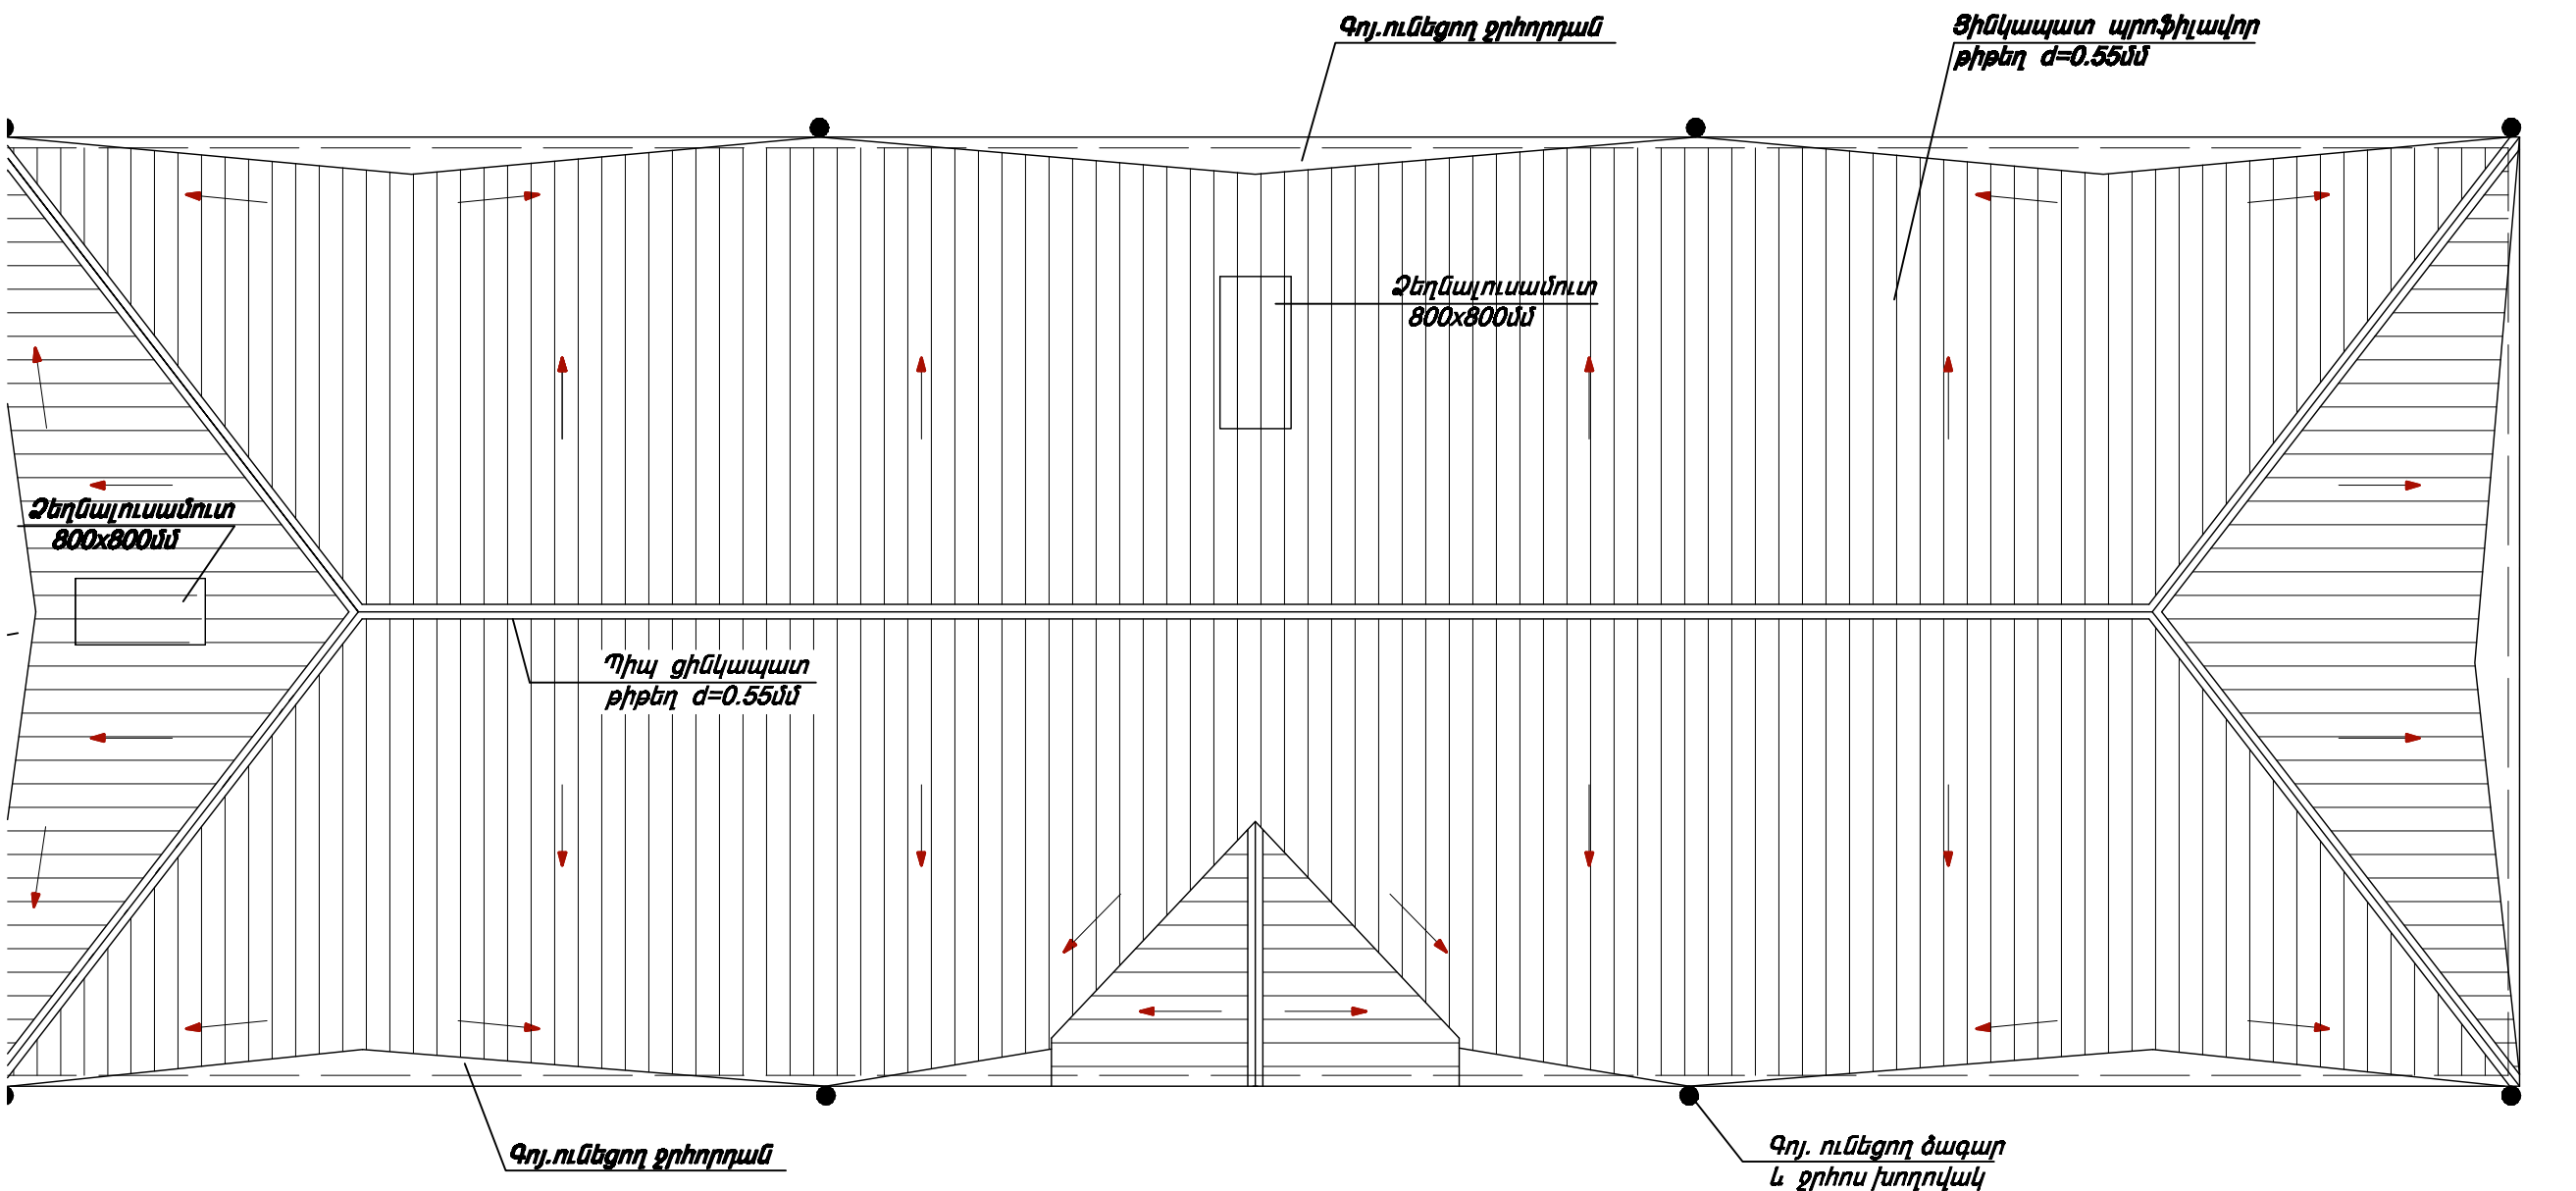

ՔԱՆԱՔԵՆ-ՁԵՅԹՈՒՆ ՎԱՐՉԱԿԱՆ ՇՐՋԱՆԻ Հ.152 ՄԱՆՎԱՐԱՐՏԵԶԻ ՏԱՆԻՔԻ ՀԻՄՆԱՆՈՐՈԳՈՒՄ				N «ԵՔ-ՊԸԱՇՁԲ-13/65-4» - 6Ը		
			ՃԱՐՏԱՐԱՊԵՏԱՇԽԱՐԱՐԱԿԱՆ ՄԱՍ	ՓՈՒԼ	ԹԵՐԹ	ԹԵՐԹԵՐ
				ԱՆ	3	5
ՃԱՐՏԱՐԱՊԵՏ	Է.ԳՅՈԶԱՅԵԱՆ		ՏԱՆԻՔԻ ՀԱՏԱԿԱԳԻԾ Մ1:100	"ՀԱԶԱՐԱՇԵՆ" ՍՊԸ		