



/հատված/

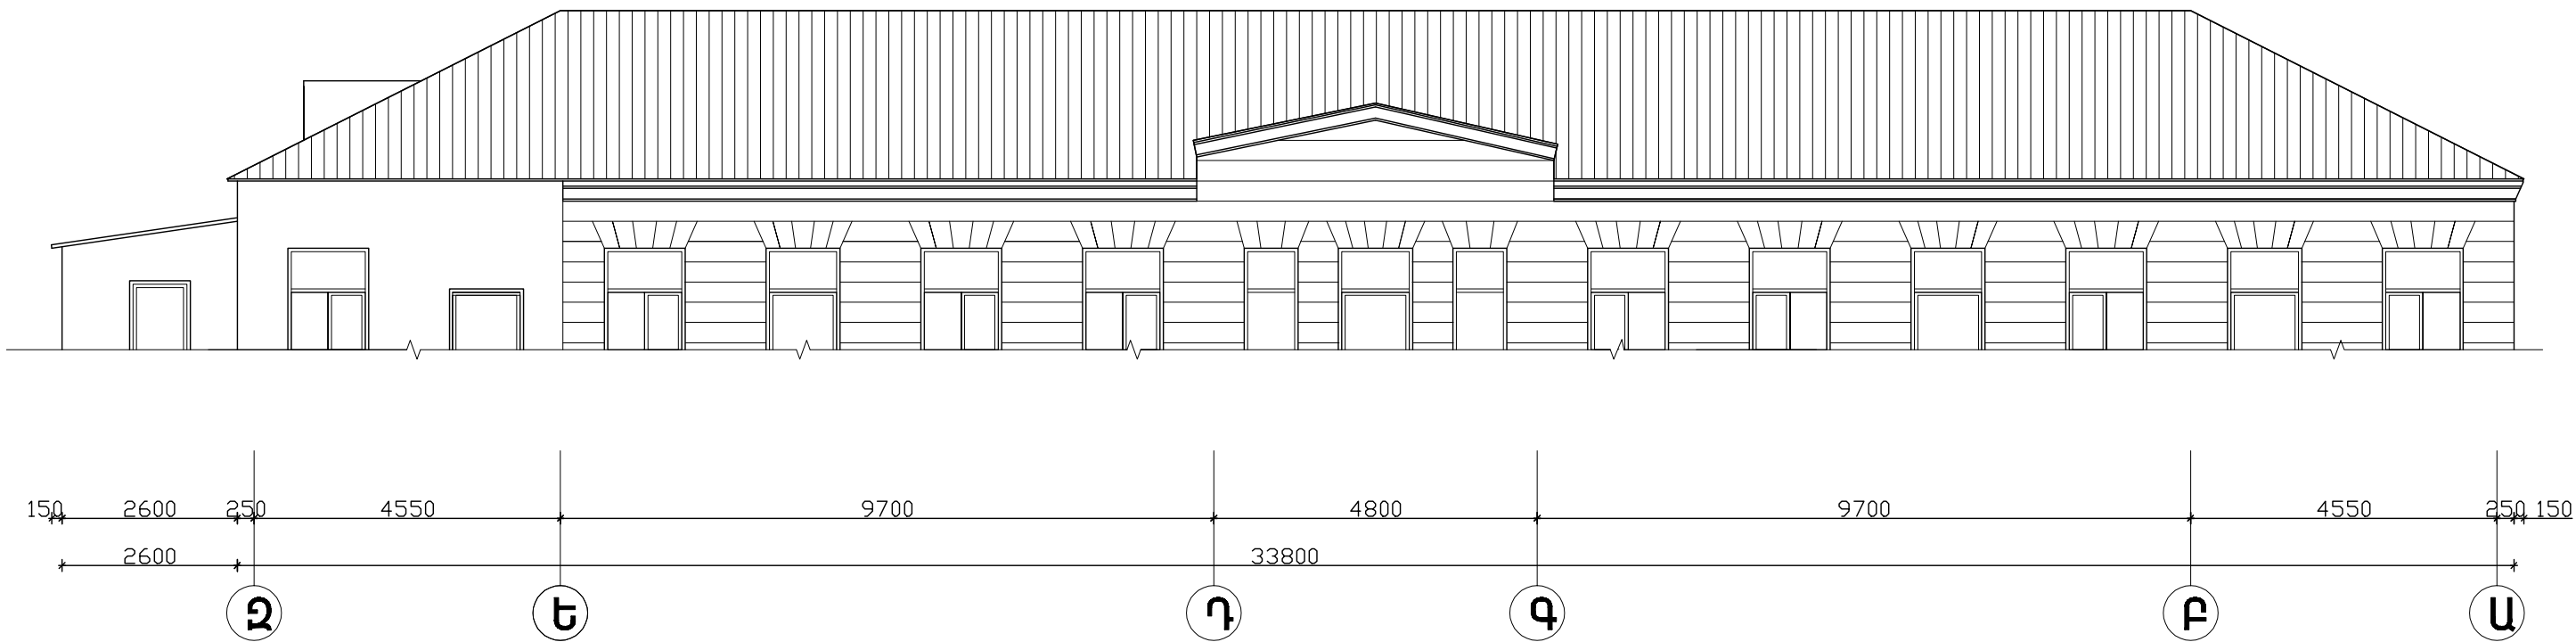

ՃԱԿԱՏ Ա-Ձ Մ1:100
/հատված/

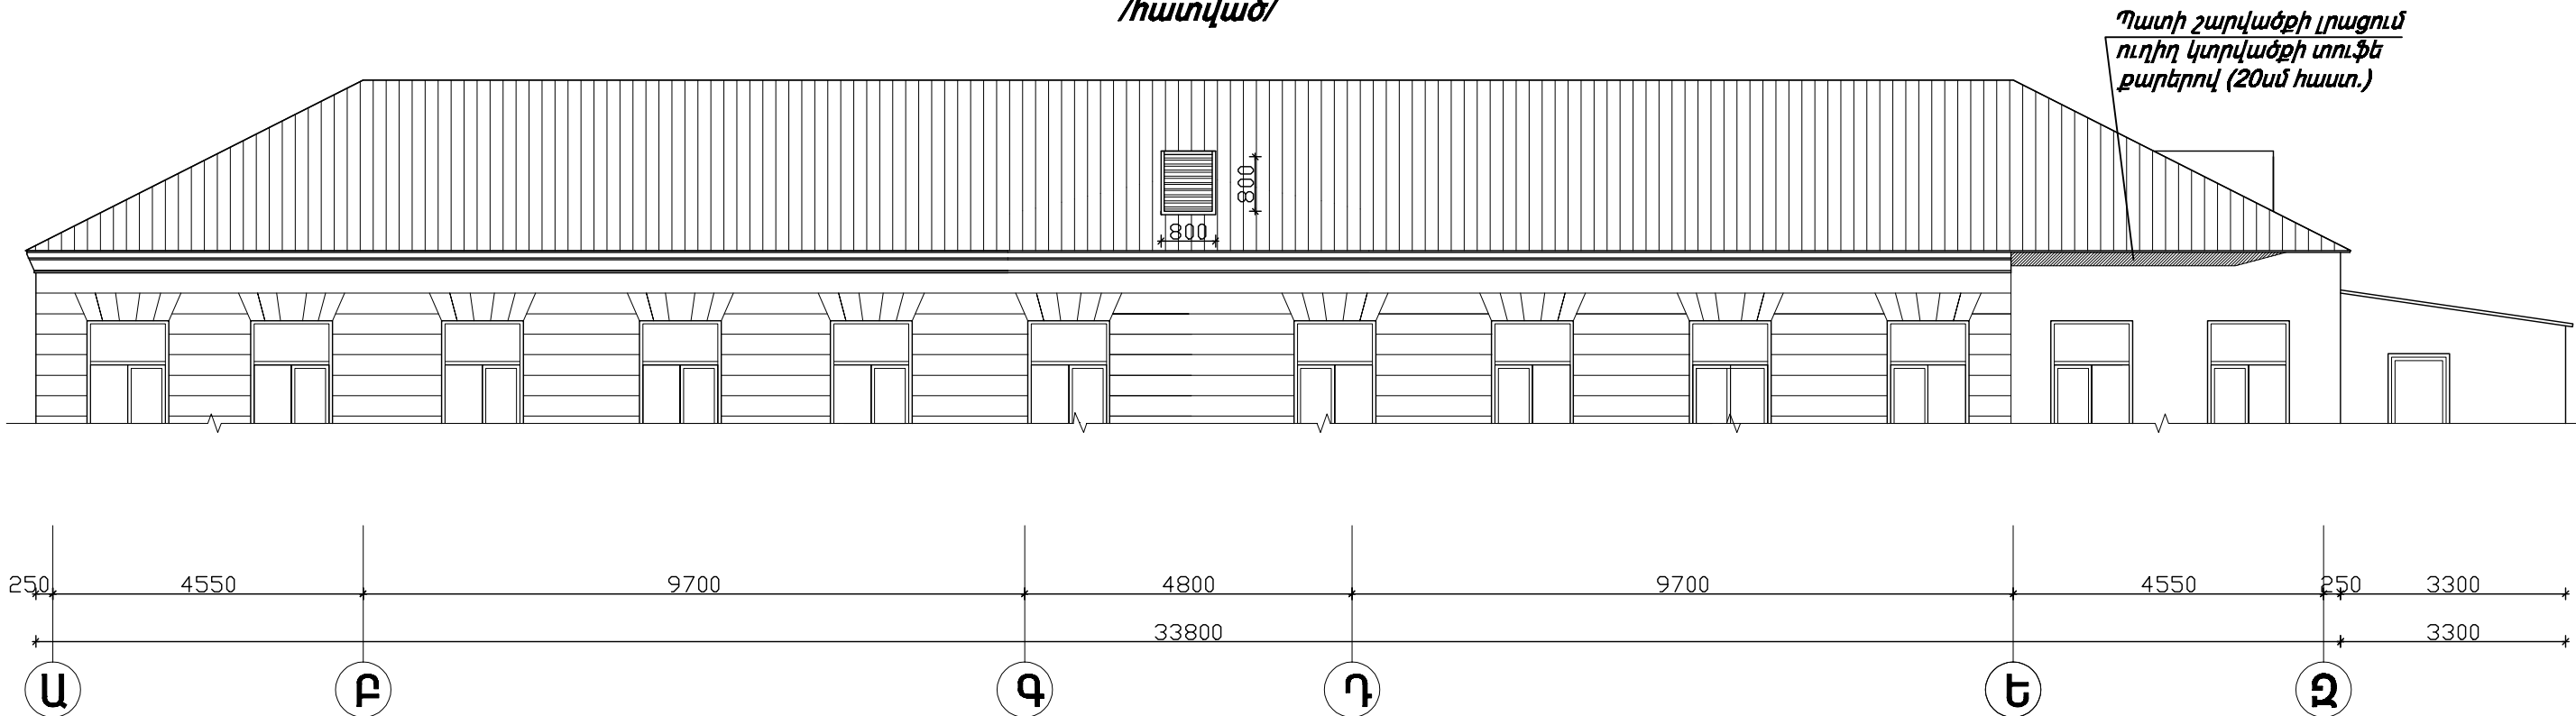

ՔԱՆԱՔԵՆ-ՁԵՅԹՈՒՆ ՎԱՐՉԱԿԱՆ ՀՐԶԱՆԻ Դ.152 ՄԱՆԿԱՊԱՐՏԵԶԻ ՏԱՆԻՔԻ ԴԻՄԱՆՈՐԴՈՒՄ				N «ԵՔ-ՊԸԱՀԶԲ-13/65-4» - 6Ը		
			ՃԱՐՏԱՐԱԴԵՏԱՇԽԱՐԱՐԱԿԱՆ ՄԱՍ			ՓՈՒԼ ԱՆ
			ԳԼԽԱՎՈՐ ՃԱԿԱՏ Մ1:100 /հատված/, ՃԱԿԱՏ Ա-Ձ Մ1:100 /հատված/			ԹԵՐԹ 4
ՃԱՐՏԱՐԱԴԵՏ	Է.ԳՅՈԶԱՅԱՆ					ԹԵՐԹԵՐ 5
				"ՀԱՋԱՐԱՇԵՆ" ՍՊԸ		