


Տանիքի հատակագիծ (Չափագրություն) Մ1:250

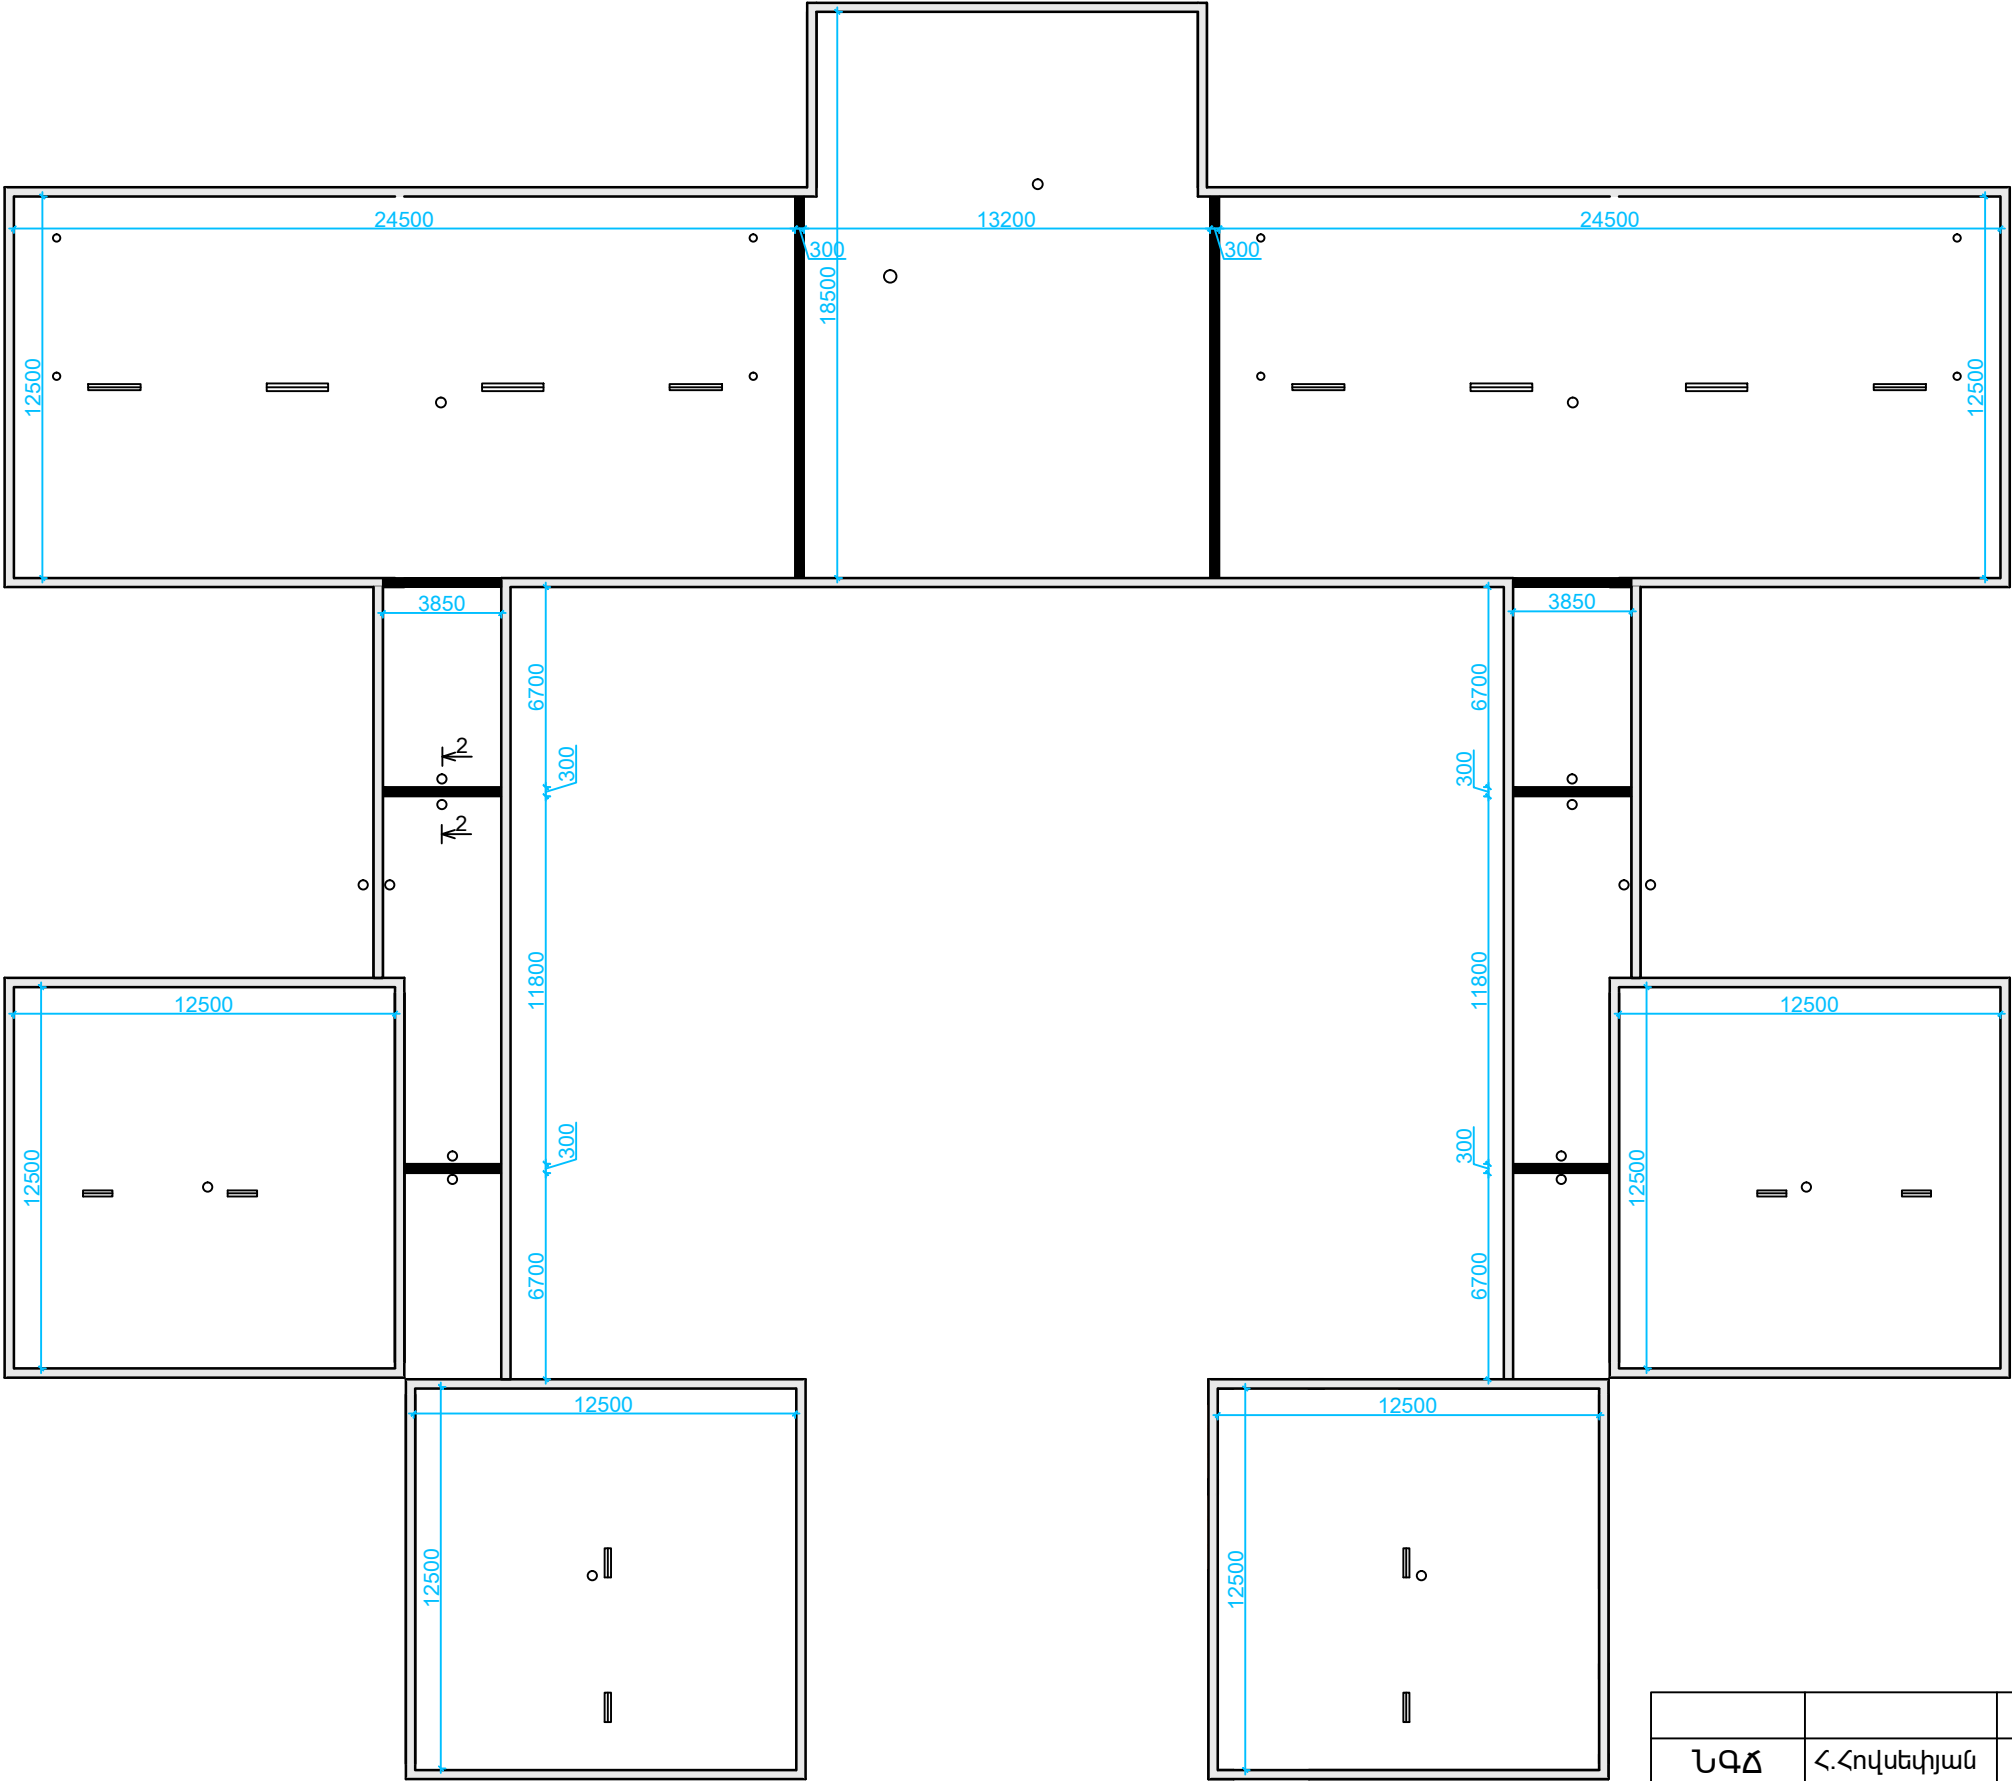

				Երևանի հ.78 ՆՈՒՀ-ի հարթ տանիքի վերանորոգում Պատվիրատու՝ ՀՀ Երևանի Մալաթիա-Սեբաստիա վարչական շրջան			
ՆԳՃ	Հ.Հովսեփյան						
Նախագծ.	Ն.Սարգսյան						
				Ճարտարապետաշինարարական մաս	Փուլ	Թերթ	Թերթեր
					ՃՇ	2	
				Հատակագիծ (չափագրություն) Մ 1:250			
				«ՍՈՒՖԵՏ» ՍՊԸ			