


Տանիքի ջրահեռացման հատակագիծ Մ1:250

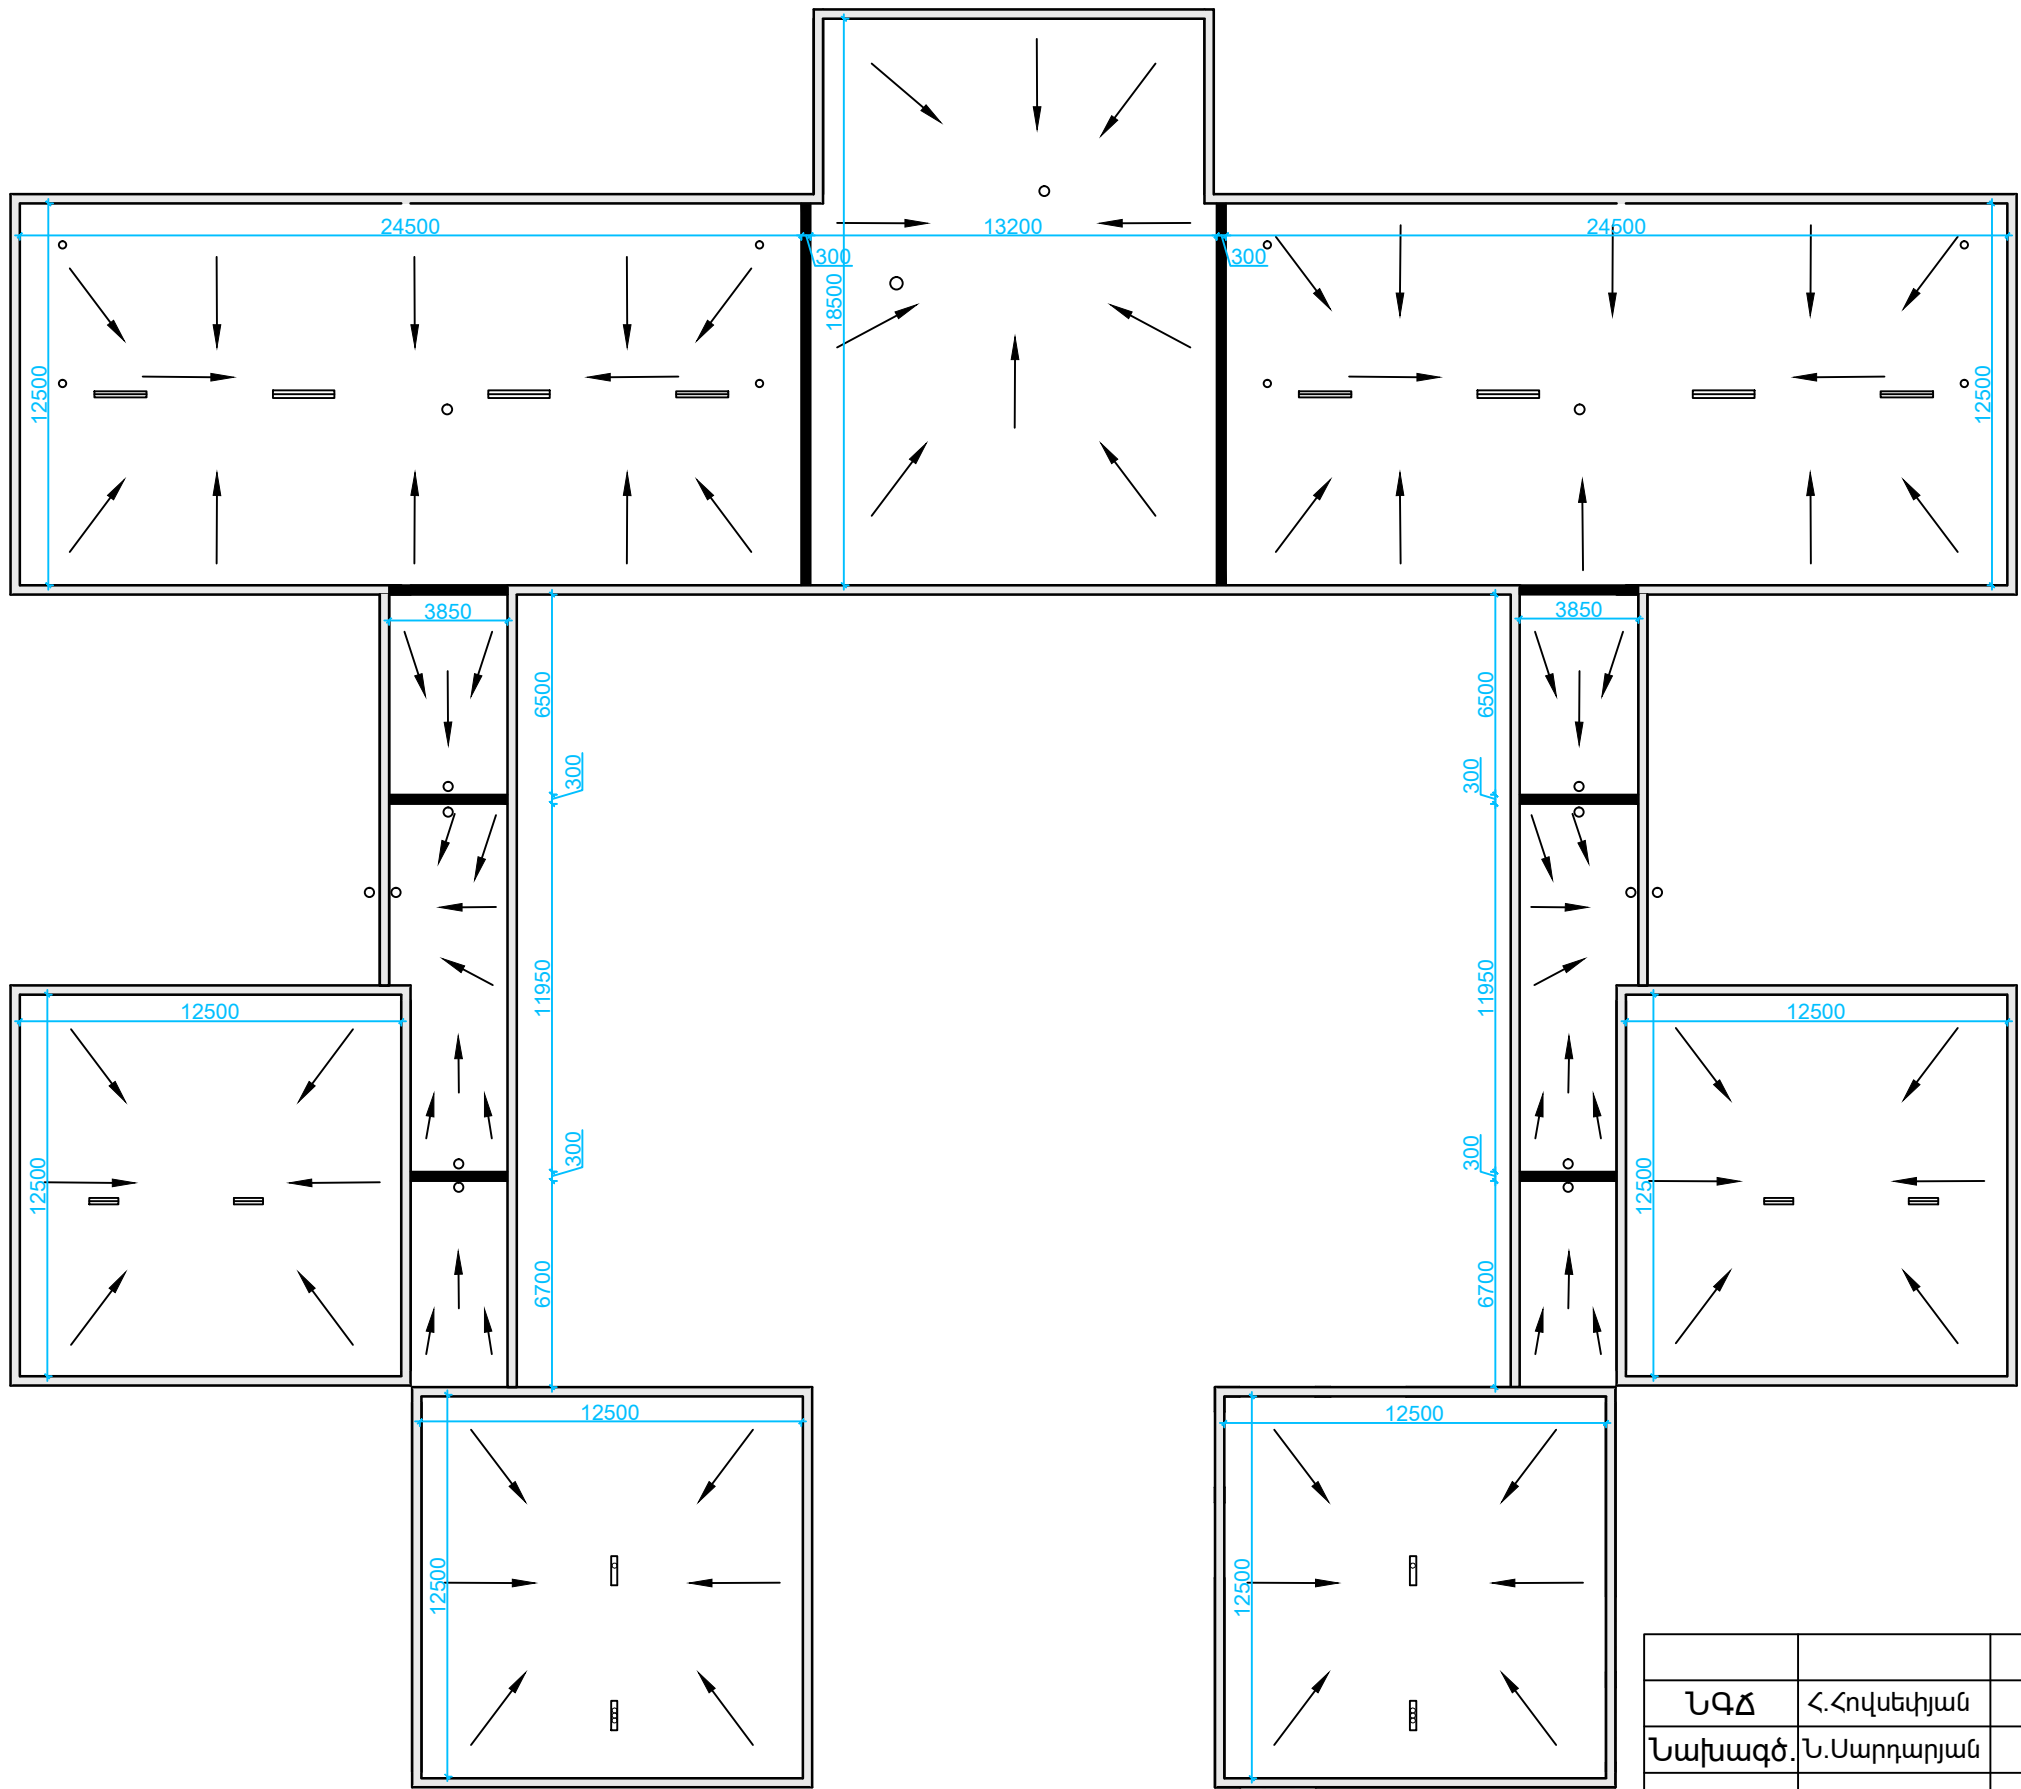

				Երևանի հ.78 ՆՈՒՀ-ի հարթ տանիքի վերանորոգում Պատվիրատու՝ ՀՀ Երևանի Մալաթիա-Սեբաստիա վարչական շրջան		
ՆԳՃ	Հ.Հովսեփյան					
Նախագծ.	Ն.Սարգսյան					
				Ճարտարապետաշինարարական մաս	Փուլ	Թերթ
					ՃՀ	3
				Ջրահեռացման հատակագիծ Մ 1:250		
				«ՍՈՒՖԵՏ» ՍՊԸ		