


ՏԱՆԻՔԻ ՀԱՏԱԿԱԳԻԾ (ԶԱՓԱԳՐՈՒԹՅՈՒՆ) Մ1:250

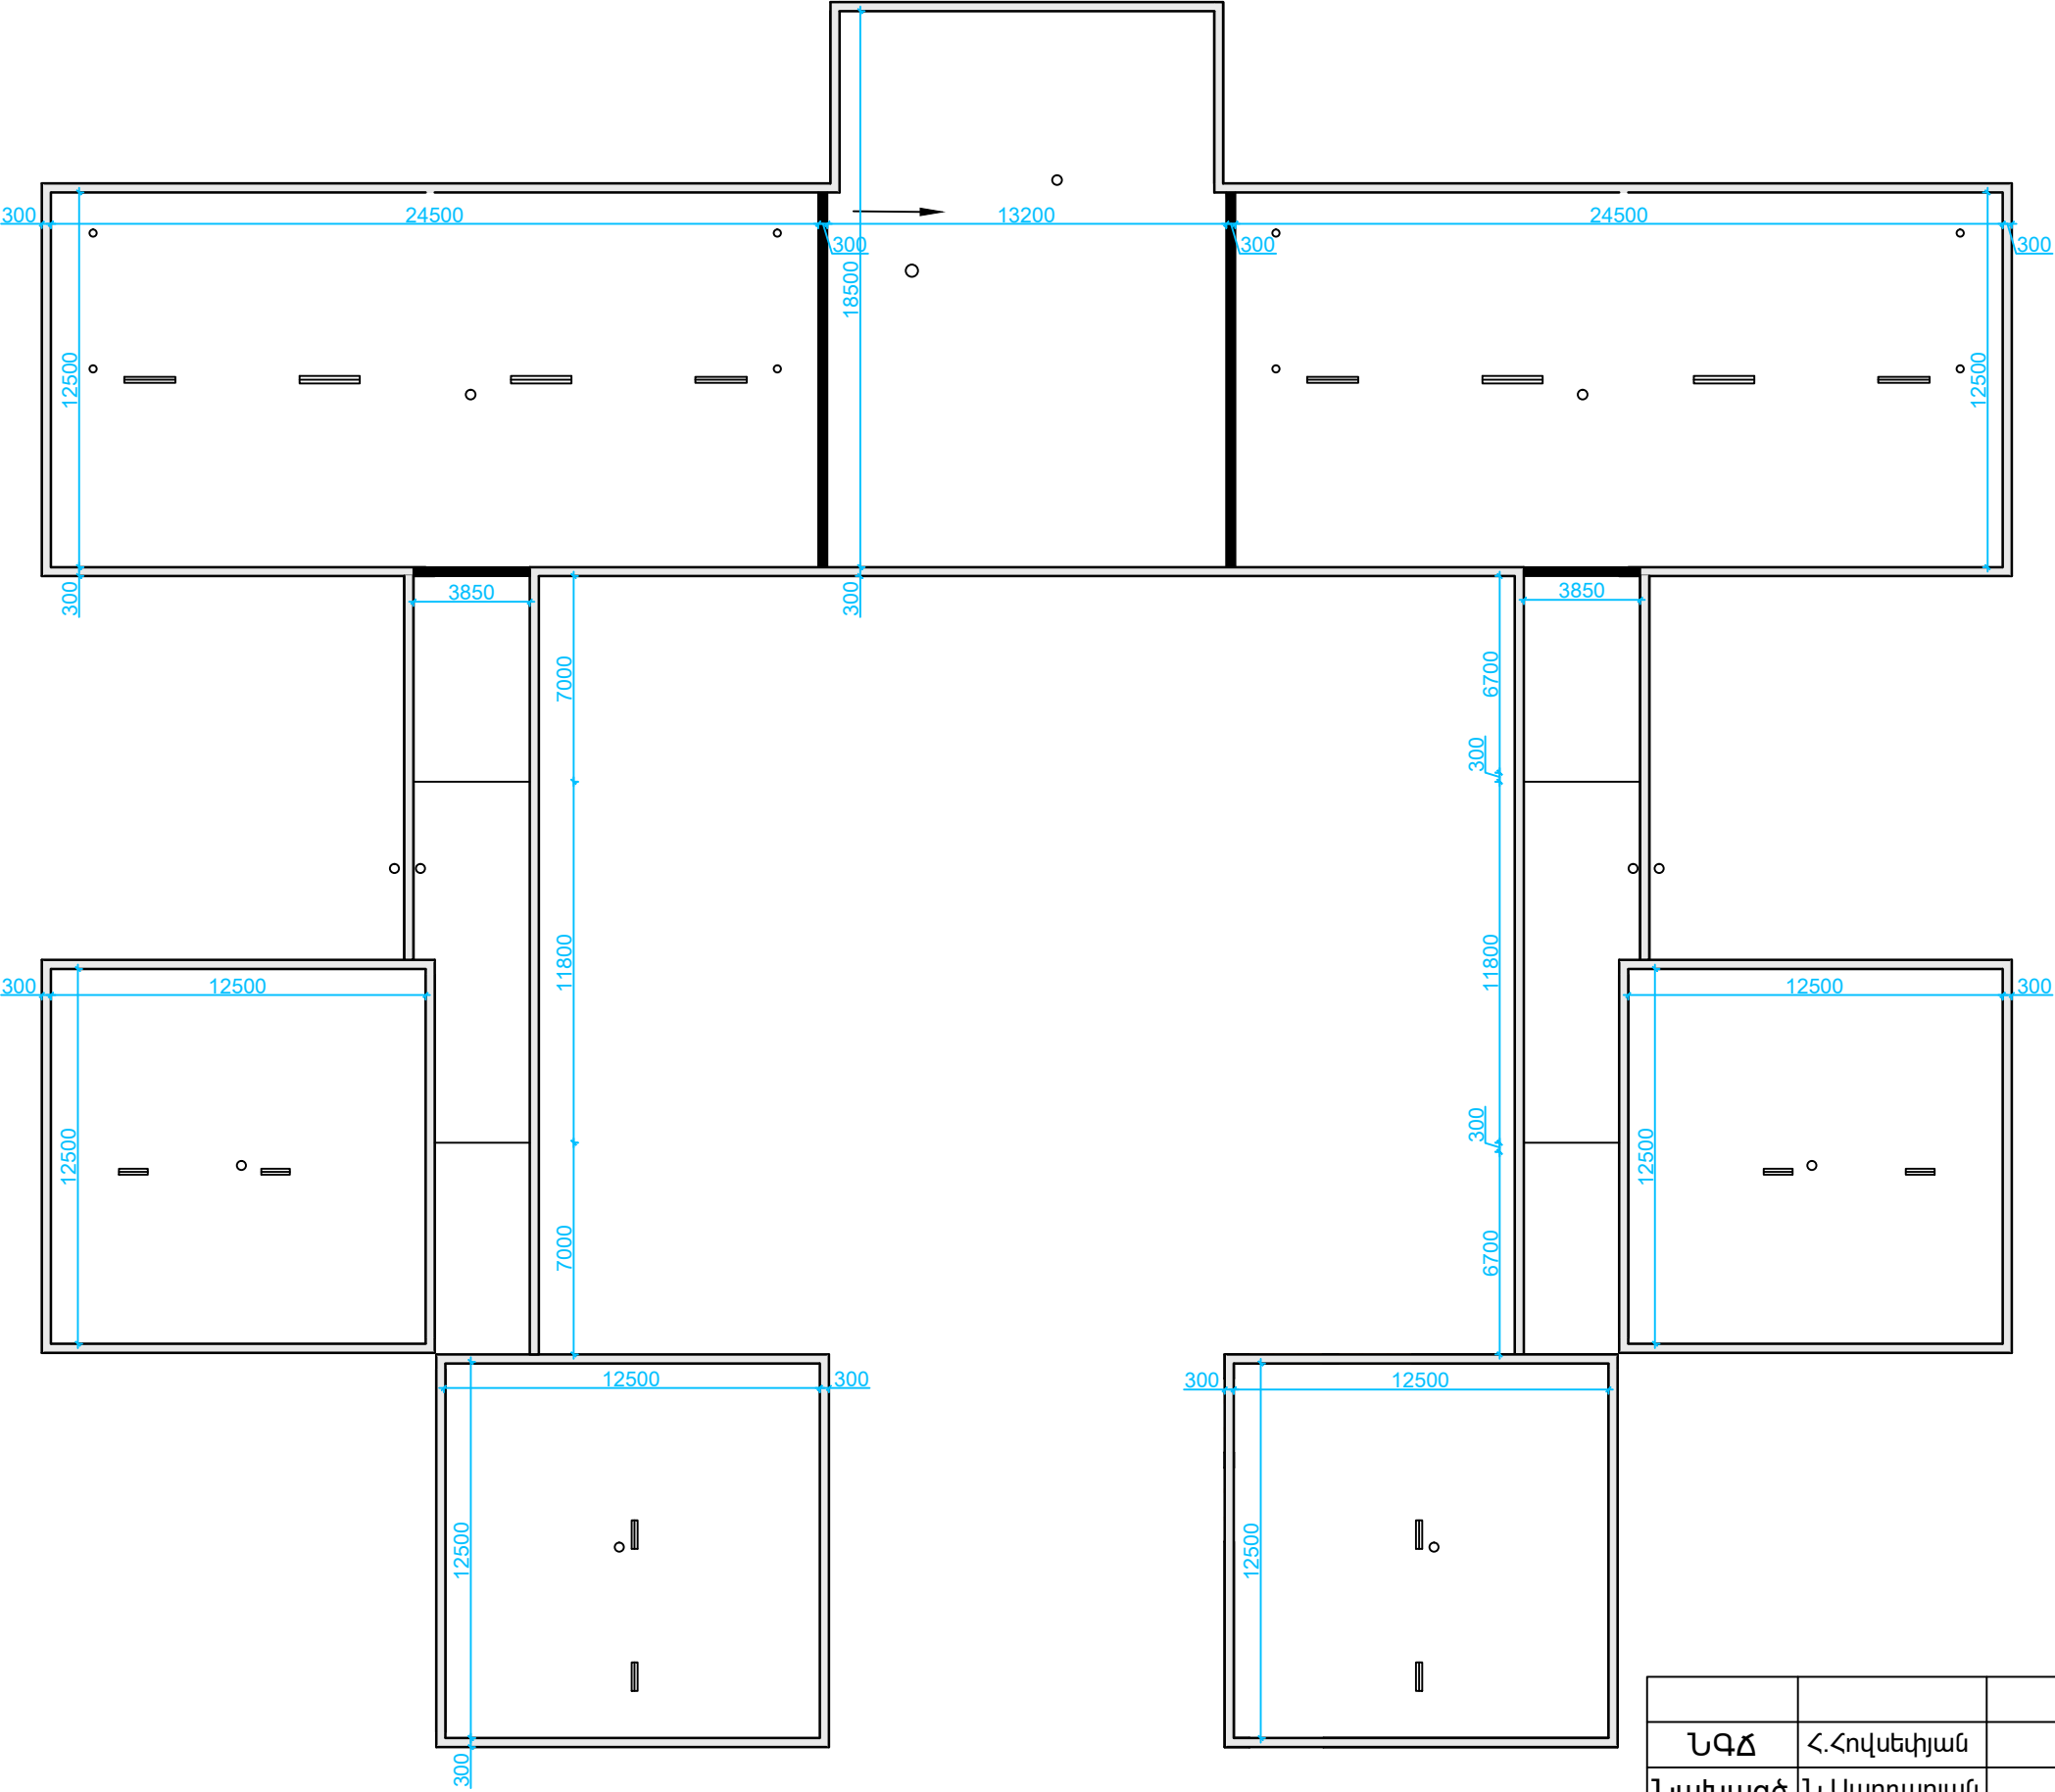

				Երևանի հ.86 ՆՈՒՀ-ի հարթ տանիքի վերանորոգում Պատվիրատու՝ ՀՀ Երևանի Մալաթիա-Սեբաստիա վարչական շրջան			
ՆԳՃ	Հ.Հովսեփյան						
Նախագծ.	Ն.Սարգսյան						
				Ճարտարապետաշինարարական մաս	Փուլ	Թերթ	Թերթեր
					ՃՀ	2	
				Հատակագիծ (չափագրություն) Մ 1:250	«ՍՈՒՖԵՏ» ՍՊԸ		