


ՏԱՆԻՔԻ ՀԱՏԱԿԱԳԻԾ Մ1:250

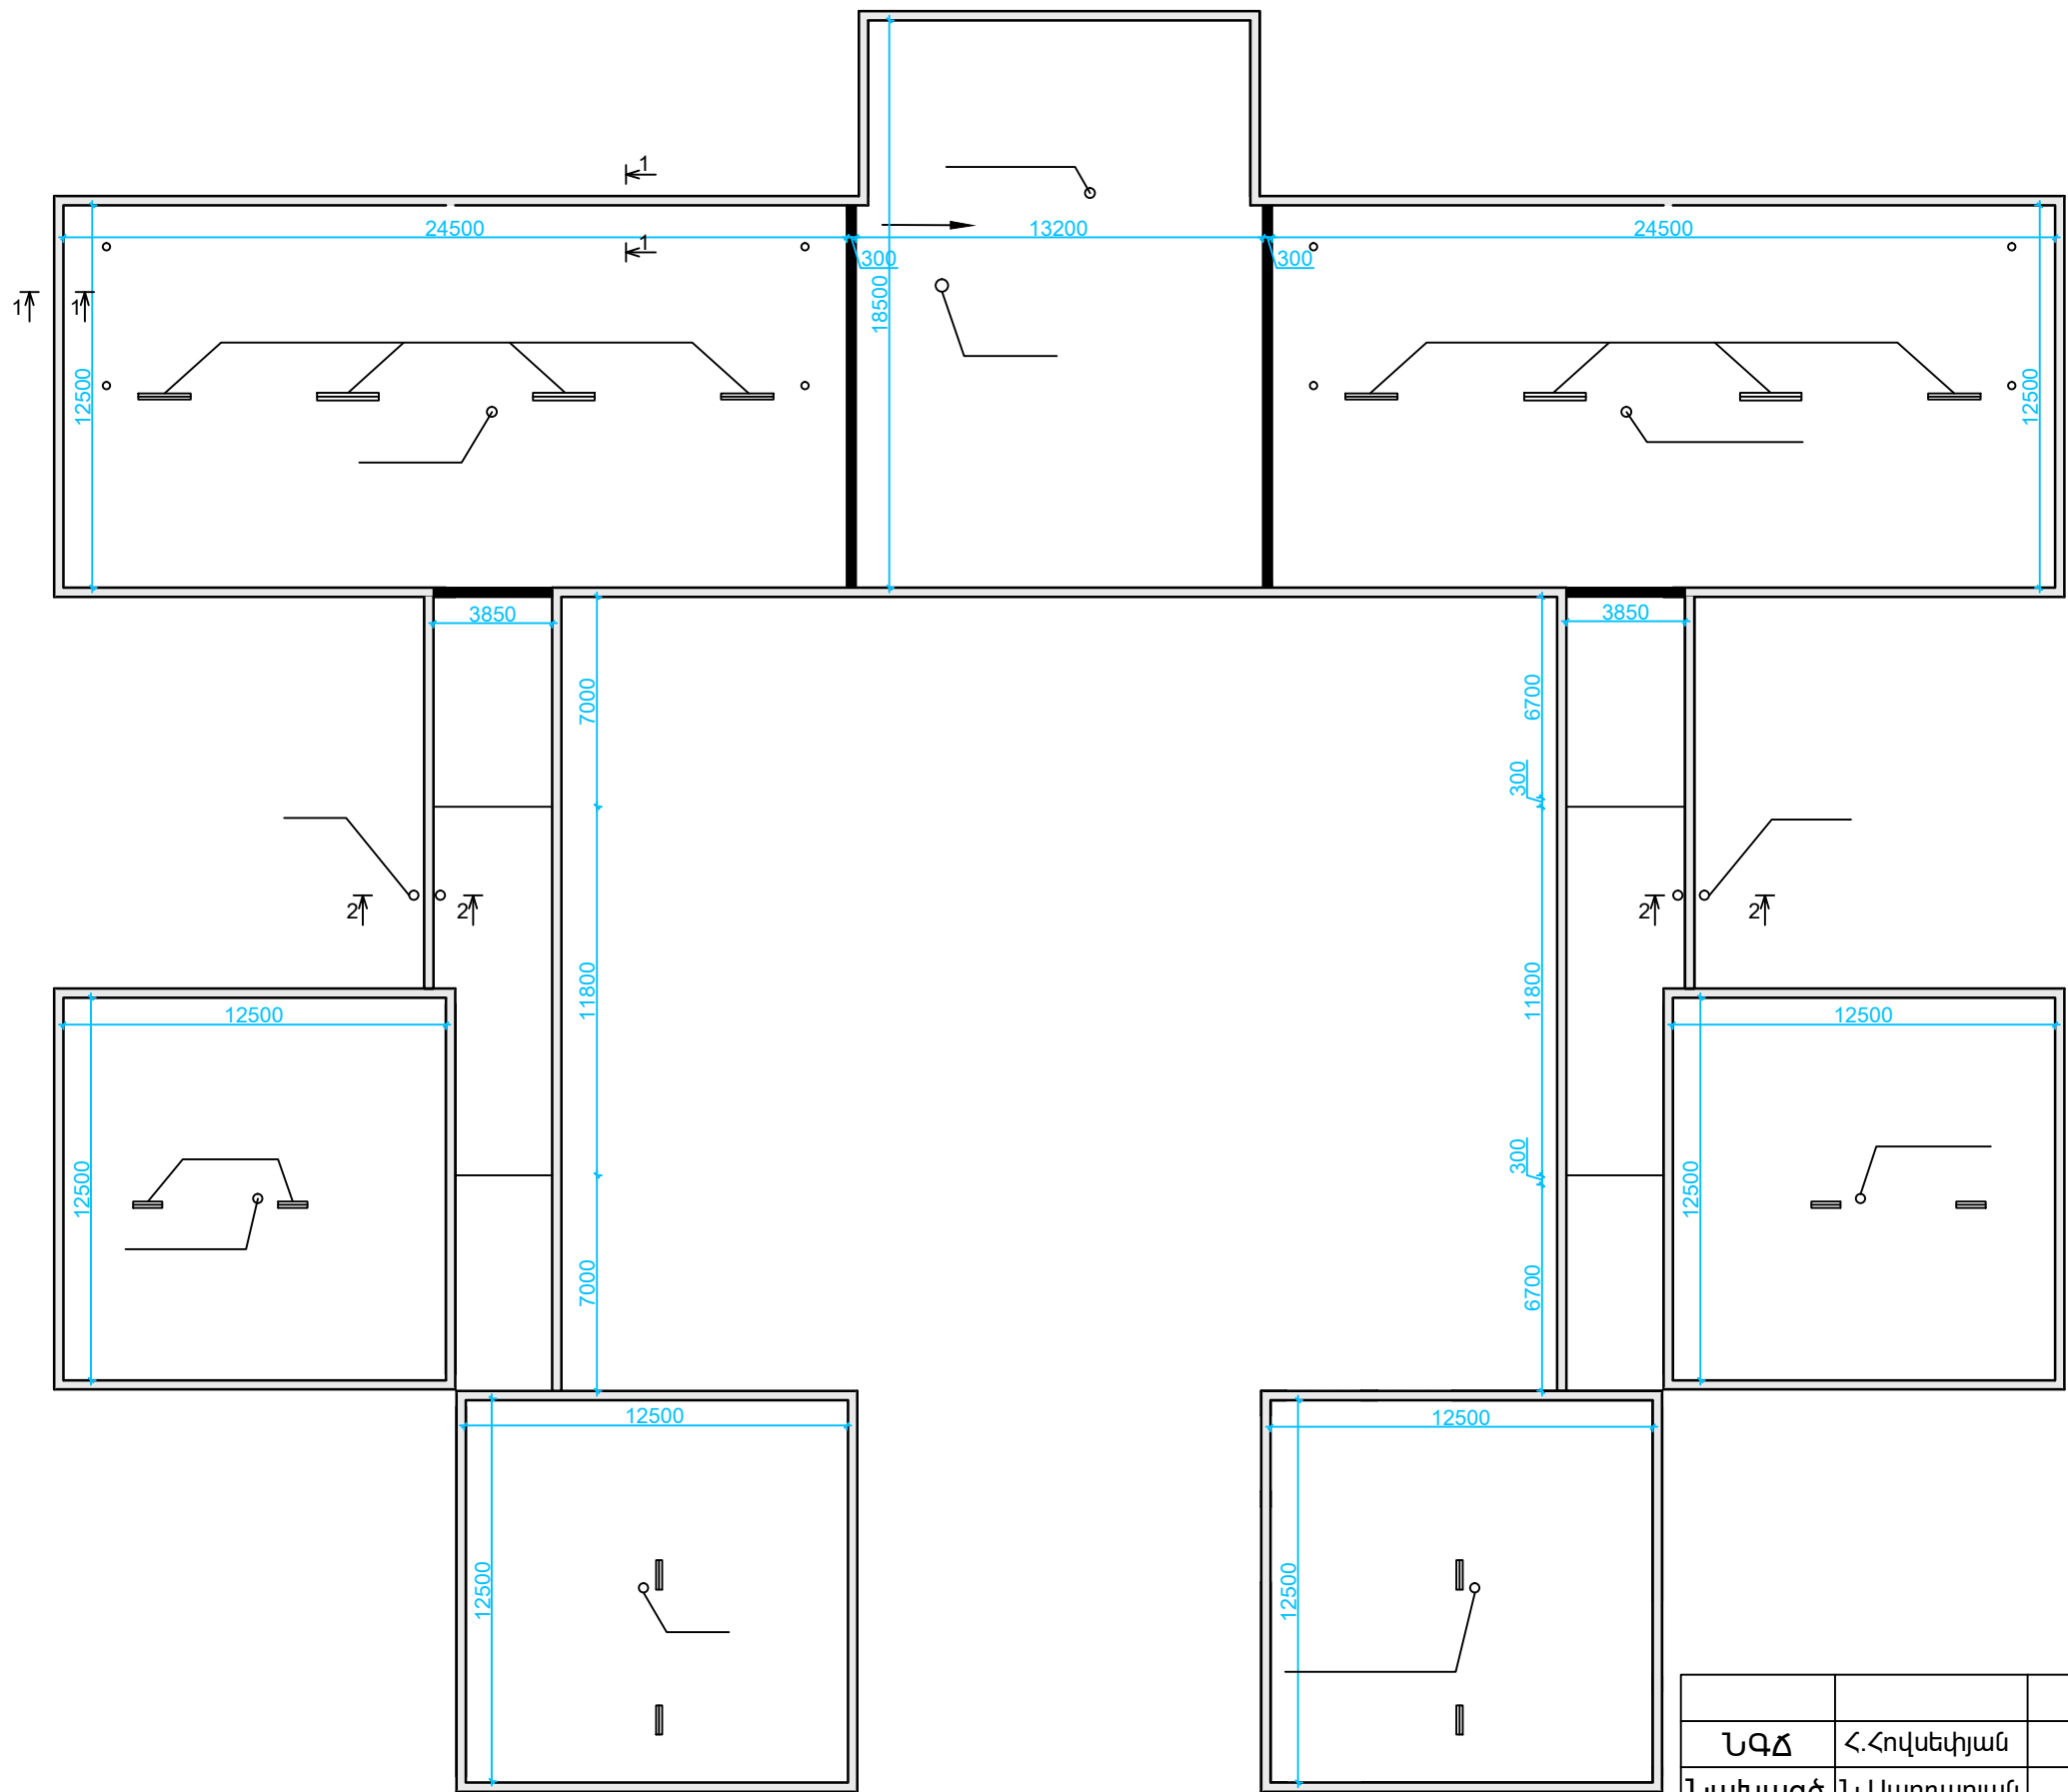

				Երևանի հ.86 ՆՈՒՀ-ի հարթ տանիքի վերանորոգում Պատվիրատու՝ ՀՀ Երևանի Մալաթիա-Սեբաստիա վարչական շրջան			
ՆԳՃ	Հ.Հովսեփյան			Ճարտարապետաշինարարական մաս	Փուլ	Թերթ	Թերթեր
Նախագծ.	Ն.Սարգսյան				ՃՀ	3	
				Հատակագիծ Մ 1:250	«ՍՈՒՖԵՏ» ՍՊԸ		