


ՏԱՆԻՔԻ ՋՐԱՀԵՌԱՑՄԱՆ ՀԱՏԱԿԱԳԻԾ Մ1:250

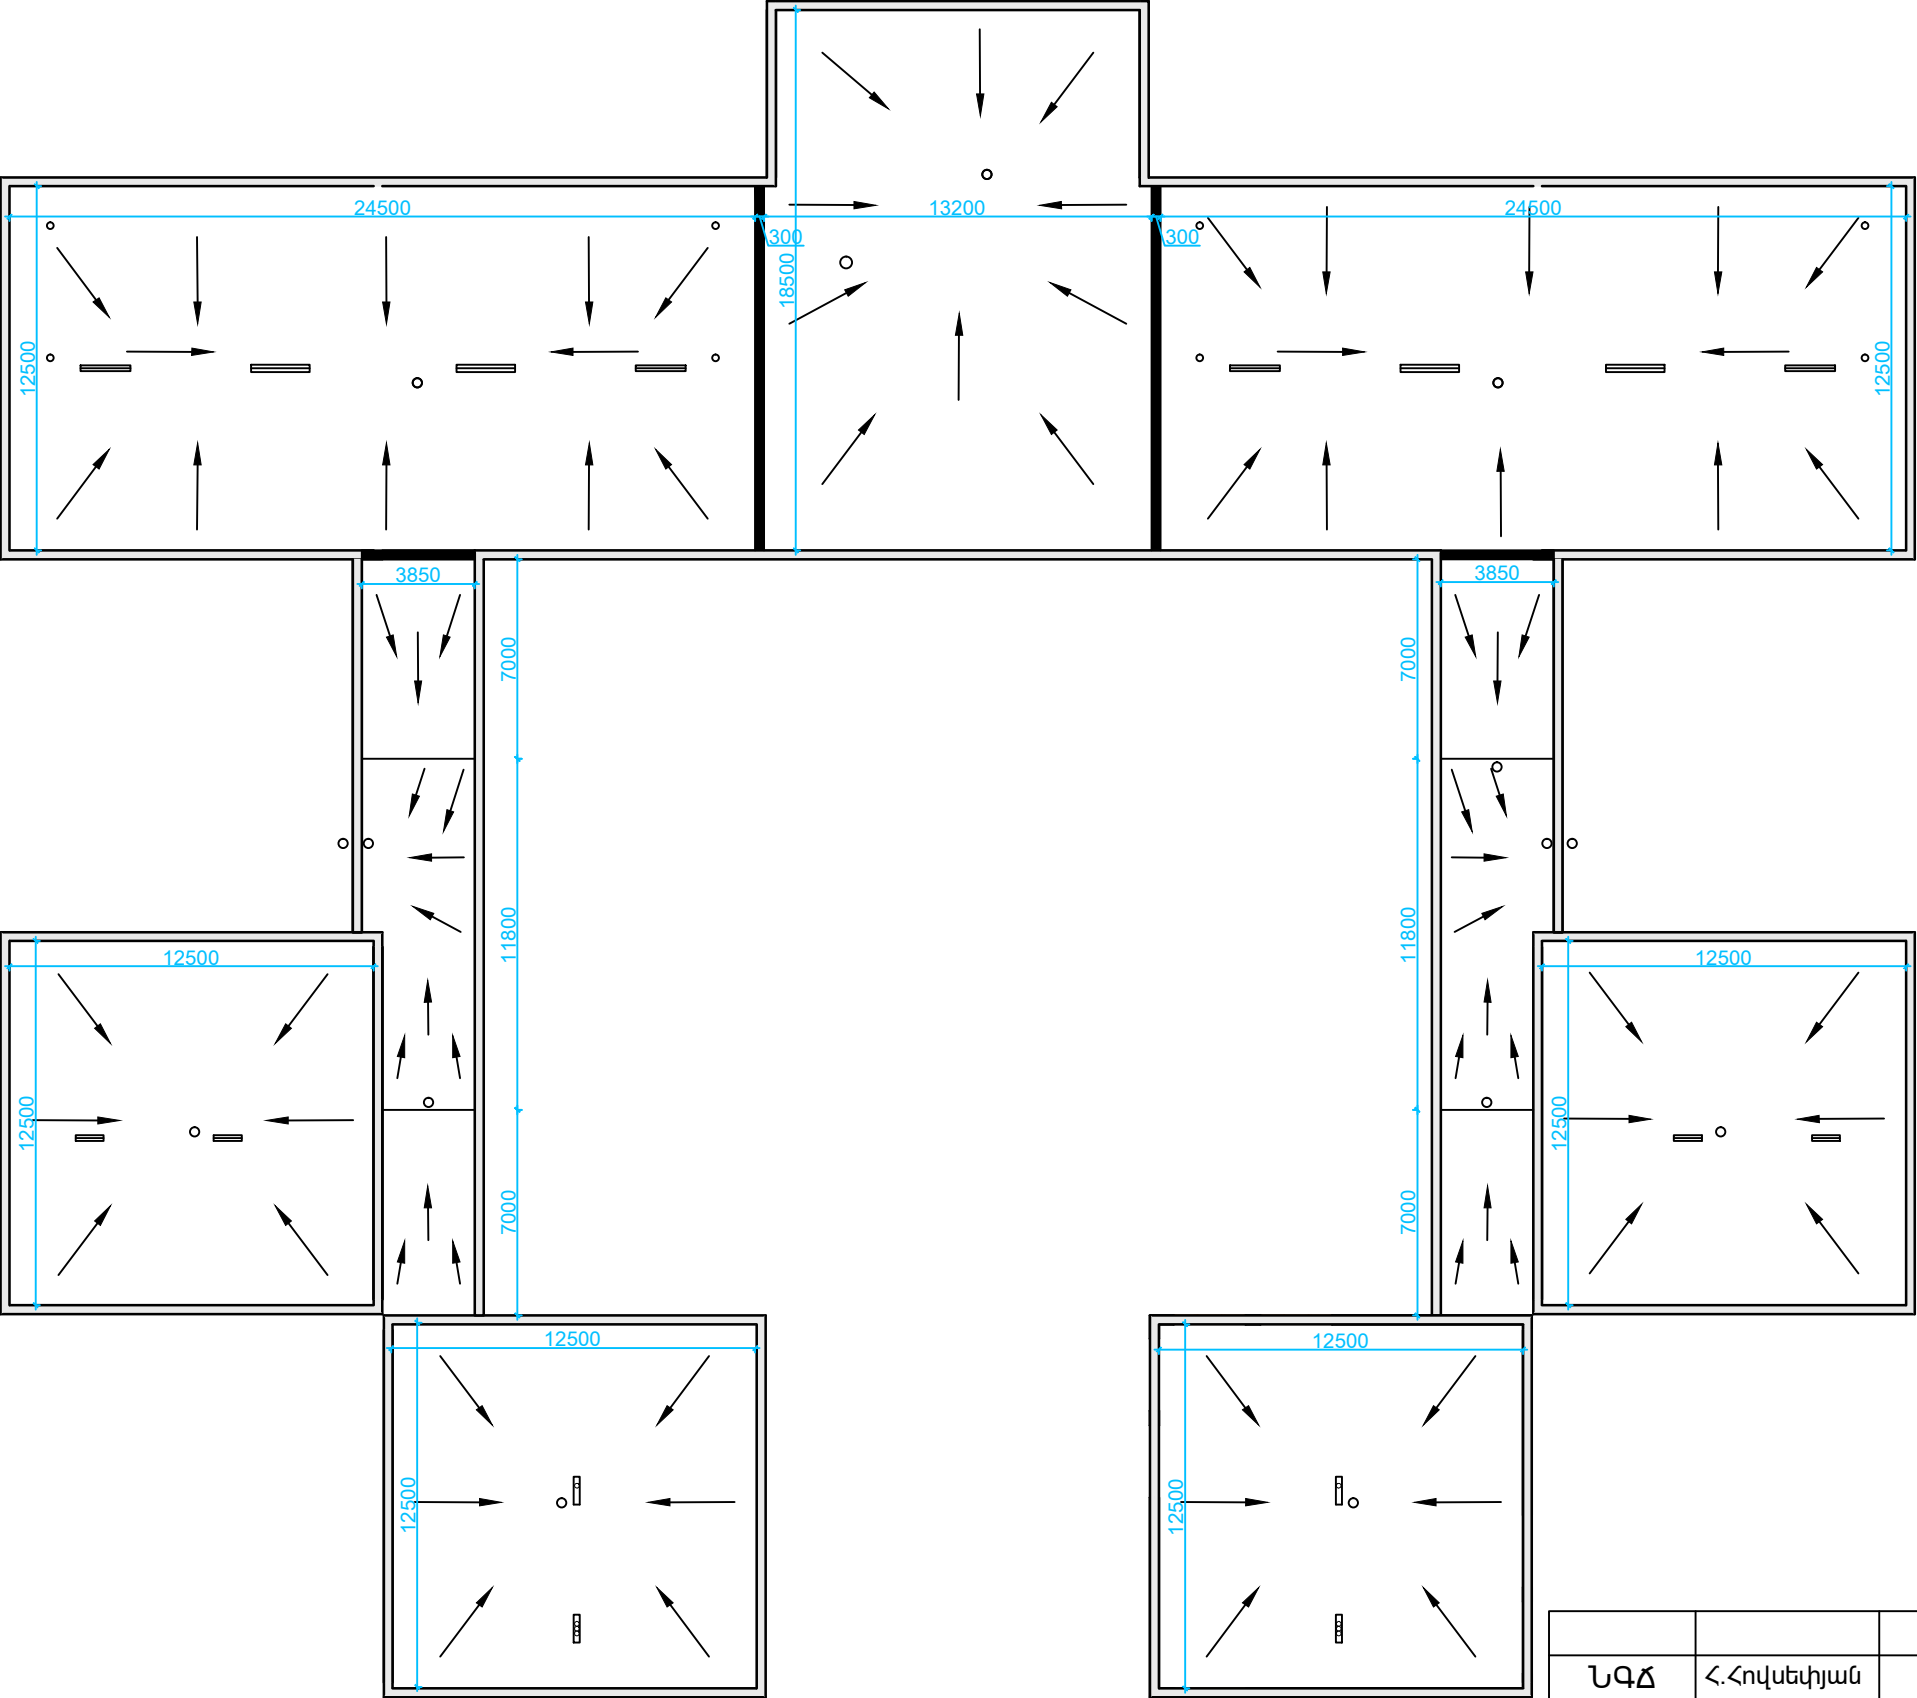

ՆԳՃ	Հ.Հովսեփյան			Երևանի հ.86 ՆՈՒՀ-ի հարթ տանիքի վերանորոգում Պատվիրատու՝ ՀՀ Երևանի Մալաթիա-Սեբաստիա վարչական շրջան			
Նախագծ.	Ն.Սարգսյան			Ճարտարապետաշինարարական մաս	Փուլ	Թերթ	Թերթեր
					ՃՀ	4	
				Ջրահեռացման հատակագիծ Մ 1:250	«ՍՈՒՖԵՏ» ՍՊԸ		