

ՀԱՅԱՍՏԱՆԻ ՀԱՆՐԱՊԵՏՈՒԹՅՈՒՆ

Տրանսպորտային շինարարության նախագծա-հետազննական ինստիտուտ



" Երևան քաղաքի Քանաքեռ-Զեյթուն վարչական շրջանի հ.161 մանկապարտեզի տանիքի հիմնանորոգման
նախագծա-նախահաշվային փաստաթղթերի մշակման աշխատանքներ "

ԱՇԽԱՏԱՆՔԱՅԻՆ ՆԱԽԱԳԻԾ

ԱԼԲՈՄ - 1

Նախագծային աշխատանքներ

Երևան 2013թ.

ԲՈՎԱՆԴԱԿՈՒԹՅՈՒՆ

"Երևան քաղաքի Քանաքեռ-Զեյթուն վարչական շրջանի հ.161 մանկապարտեզի տանիքի հիմնանորոգման
նախագծա-նախահաշվային փաստաթղթերի մշակման աշխատանքներ"

NN ը/կ	Անվանում	Էջ	Թերթեր
1	2	3	4
1	Ալբոմի կազմը	1	1
2	Տիտղոսային թերթ	2	1
3	Նախագծի կազմը	3	1
4	Ալբոմի բովանդակություն	4	1
5	Նախագծային առաջադրանք	5	2
6	Բացատրագիր	6	1
	Գծագրեր և ամփոփագրեր		
7	Շինարարական աշխատանքների ծավալների ամփոփագիր	7	4
8	Ընդհանուր տվյալներ	11	1
9	Տանիքի հատակագիծ / Չափագրություն/ Մ 1:200	12	1
10	Տանիքի հատակագիծ Մ 1:200	13	1
11	Կոնսրուկտիվ հանգույցներ Զ-1,Զ-2,Զ-3	14	1
12	Հարթ տանիքի ծածկույթի տարրերի մասնագիր	15	1
13	Լանջավոր տանիքի ծածկույթի և փայտյա տարրերի մասնագիր	16	1
14	Կտրվածք 1-1 Մ1: 50 և տանիքի հանգույցներ Զ-7,Զ-8,Զ-9 Մ1:10	17	1
15	Տանիքի եզրային հանգույց Զ-4 Մ1:10	18	1
16	Միաձույլ ե/բ գոտի Գ-1, կտրվածք Մ1:10	19	1
17	Միաձույլ ե/բ գոտի Գ-2, կտրվածք Մ1:10	20	1
18	Տանիքի հանգույցներ Զ-5,Զ-6 Մ1:10	21	1

«ՏՐԱՆՍՆԱԽԱԳԻԾ» ԻՆՍՏԻՏՈՒՏ ՓԲԸ

" Երևան քաղաքի Քանաքեռ-Զեյթուն վարչական շրջանի հ.161 մանկապարտեզի տանիքի հիմնանորոգման
նախագծա-նախահաշվային փաստաթղթերի մշակման աշխատանքներ "

Աշխատանքային նախագիծ

ԱԼԲՈՄ - 1

Նախագծային աշխատանքներ

Տնօրեն՝

/ Է.Մարտիրոսյան/

ՆԳՃ՝

/ Ս. Մովսիսյան/

«ՏՐԱՆՍՆԱԽԱԳԻԾ» ԻՆՍՏԻՏՈՒՏ ՓԲԸ

" Երևան քաղաքի Քանաքեռ-Զեյթուն վարչական շրջանի հ.161 մանկապարտեզի տանիքի հիմնանորոգման
նախագծա-նախահաշվային փաստաթղթերի մշակման աշխատանքներ "

Աշխատանքային նախագիծ

ԱԼԲՈՄ - 1

Նախագծային աշխատանքներ

Նախագծի կազմը

Ալբոմ	1	Նախագծային աշխատանքներ
Գիրք	1	Նախահաշիվ

Բազատրագիր

Համաձայն տրված առաջադրանքի անհրաժեշտ է կատարել "Երևան քաղաքի Քանաքեռ-Զեյթուն վարչական շրջանի հ.161 մանկապարտեզի տանիքի հիմնանորոգման նախագծա- նախահաշվային փաստաթղթերի մշակման աշխատանքներ".

Տեղում կատարած ուսումնասիրությունից պարզվեց ,որ հարթ տանիքաձևով բնօրինակ ստանալ գտնվում է վատ վիճակում :

Հիմնականում վնասված են դեֆորմացիոն կտրերի հատվածները , պարապետի հետ կցման հատվածները և ջրահեռացման ձազարների հատվածները , որտեղից էլ լինում են հիմնական կաթոցքները:

Տանիքաձևովի ուրերոիդե ծածկը մթնոլորտային տեղումների ազդեցության տակ քայքայվել են և դարձել ոչ պիտանի հետագա շահագործման համար : Նախագծում որոշվեց քանդել հին ջրամեկուսիչ շերտերը , հարթեցնող շերտը և իրականացնել նոր ցեմենտաավազային հարթեցնող շերտ 30սմ հաստությամբ և վրան տեղադրել նոր շերտ իզոգամ:Վերևի իզոգամի շերտը պարտադիր անել ավազային պաշտպանիչ շերտով: Գոյություն ունեցող քիվապատերի վրա իրականացնել ցեմենտաավազային հարթաշերտ և տեղադրել նոր գլխադիր ցինկապատ հարթ թիթեղ:

Բոլոր ջրահեռացման խողովակները և ձազարները փոխարինել նորով: Շենքի աստիճանավանդակային և տաք անցումային հատվածներում տանիքը ծածկված է սև թիթեղյա ծածկով , որը նույնպես գտնվում է քայքայված վիճակում:Որոշվեց տանիքի այդ հատվածամասերում անել նոր երկթե լանջավոր տանիք ցինկապատ տրամատավոր թիթեղային ծածկույթով 0.55սմ հաստությամբ համաձայն տրված նախագծի:

"Երևան քաղաքի Քանաքեռ-Զեյթուն վարչական շրջանի հ.161 մանկապարտեզի տանիքի
հիմնանորոգման նախագծա-նախահաշվալին փաստաթղթերի մշակման աշխատանքներ"
Շինարարության անվանումը

Շինարարական աշխատանքների ծավալների
Ամփոփագիր

Քանաքեռ-Զեյթուն վարչական շրջանի հ.161 մանկապարտեզի տանիքի հարթալին մասի հիմնանորոգում
(Օբյեկտի անվանումը)

№№ ը/կ	Աշխատանքների անվանում	Զ/մ	Խորոշ Քանակ
1	2	3	4
1.Քանդման աշխատանքներ			
1	Քայքայված ջրամեկուսիչ շերտի քանդում	մ ²	1042
2	Զեմենտեավազե հարթեցնող շերտի քանդում 30մմ հաստությամբ	մ ²	1042
3	Գոյություն ունեցող սև թիթեղից ջրհորդանային ձագարների ապամոնտաժում	հատ	4
4	Ջրահեռացման խողովակների ապամոնտաժում	գծմ	24
5	Սև մետաղից գլխադիր գոգնոցների ապամոնտաժում b=0.5մ	$\frac{\text{գծմ}}{\text{մ}^2}$	$\frac{60.4}{30.2}$
2.Նորոգման աշխատանքներ			
6	Գոյություն ունեցող քիվապատերի վրա մետաղական ներդիրների ամրացման համար ուղղահայաց անցքերի շաղափում L=60մմ երկարությամբ D=5մմ տրամագծով խարիսխահեղուկների միջոցով	$\frac{\text{հատ}}{\text{տն}}$	$\frac{372}{0.123}$
7	Մետաղական ներդիրների յուղաներկում 2 շերտով	տն	0.123
8	Գոգնոցների ամրացման համար պտուտակների խցանների համար անցքերի փորում L=5սմ	$\frac{\text{հատ}}{\text{գծմ}}$	$\frac{1618}{81}$
9	Քիվապատերի վրա ցեմենտեավազե հարթեցնող շերտի իրականացում 30մմ հաստությամբ	մ ²	55.8
10	Քիվապատերի ներքին մասերի և հորանների ավաղ ցեմենտեավազե շաղախով	մ ²	70
11	Քիվապատերի վրա նոր ցինկապատ հարթ թիթեղից գոգնոցների տեղադրում ցինկապատ հարթ թիթեղից ճ=0.55մմ հաստությամբ b=55սմ լայնությամբ	մ ²	122.8
12	Օդափոխության հորանների շուրջը գոգնոց գոտիների տեղադրում նոր ցինկապատ հարթ թիթեղից ճ=0.55մմ հաստությամբ b=20սմ լայնությամբ	մ ²	25.1
13	Տեղադրված գոգնոցների կարանների փակում սիլիկոնային սոսինձով	գծմ	125.5

14	Օդափոխության հորանների վրա գլխադիր գոգնոցների տեղադրում նոր ցինկապատ հարթ թիթեղից $b=0.55$ մմ հաստությամբ $b=50$ սմ լայնությամբ	$\frac{q \cdot b}{\sigma^2}$	$\frac{60.4}{30.2}$
15	Նոր ջրահեռացման պլաստմասե ձագարների իրականացում	հատ	4
16	Նոր ջրիոս խողովակների տեղադրում պլաստմասայից $D=125$ մմ	գծմ	24
17	Խողովակների շուրջը անցքերի փակում պոլիմերցեմենտային շաղախով	σ^3	0.04
18	Նոր ցեմենտեմպլազե հարթցնող շերտի իրականացում տանիքի վրա $h=30$ մմ հաստությամբ	σ^2	1042
19	Նոր ստորին ջրամեկուսիչ շերտի տեղադրում 1 շերտ իզոգամից	σ^2	1112
20	Նոր վերին ավազային պաշտպանիչ ջրամեկուսիչ շերտի տեղադրում 1 շերտ իզոգամից	σ^2	1112
21	Շինարարական աղբի հավաքում , բարձում ձեռքով ի/թ վրա և տեղափոխում ի/թ մինչև 10կմ	$\frac{\sigma^3}{\text{տն}}$	$\frac{52.1}{93.8}$

"Երևան քաղաքի Քանաքեռ-Զեյթուն վարչական շրջանի հ.161 մանկապարտեզի տանիքի հիմնանորոգման նախագծա-նախահաշվային փաստաթղթերի մշակման աշխատանքներ"
 Շինարարության անվանումը

Շինարարական աշխատանքների ծավալների
Ամփոփագիր

Քանաքեռ-Զեյթուն վարչական շրջանի հ.161 մանկապարտեզի ծաղեղային ծածկույթի հիմնանորոգում
 (Օբյեկտի անվանումը)

№№ ը/կ	Աշխատանքների անվանում	Չ/մ	Խոր քան
1	2	3	4
1.Քանդման աշխատանքներ			
1	Գոյություն ունեցող սև թիթեյա տանիքի քայքայված ծածկույթի քանդում	մ ²	123
2	Գոյություն ունեցող սև թիթեղից ջրհորդանային ձագարների ապամոնտաժում	հատ	1.0
3	Գոյություն ունեցող սև թիթեղից ջրհորդանային խողովակների ապամոնտաժում	գծմ	8.0
4	Տանիքի փայտյա փտած և ջարդված կոնստրուկցիաների ապամոնտաժում	մ ³	4.65
5	Ջերմամեկուսիչ շերտի քանդում ե/ք գոտիների տակ	մ ³	3.29
2.Նորոգման աշխատանքներ			
6	Գոյություն ունեցող գոտիների մեջ ուղղահայաց անցքերի շաղափում L=300մմ, D=20մմ տրամագծով խարիսխերի տեղադրման համար	$\frac{\text{հատ}}{\text{գծմ}}$	$\frac{91}{28}$
7	Շաղափած անցքերի փակում պոլիմերցեմենտային շաղախով նախօրոք տեղադրելով խարիսխները	մ ³	0.01
8	Գոյություն ունեցող ծածկի սալերի մեջ ուղղահայաց անցքերի շաղափում խարիսխերի տեղադրման համար	հատ	30
9	Խարիսխներին տեղադրելուց հետո անցքերի փակում B15 դասի բետոնով	մ ³	0.12
10	Միաձուլյ ե/բետոնե գոտիների տեղադրում բետոնից B-15 դասի	մ ³	4.28
11	Ամրան Ա-1 դասի	տն	0.098
12	Ամրան A500C դասի	տն	0.195
13	Մետաղական փշածողերի տեղադրում A500C դասի ամրանից.	տն	0.036
14	Խարիսխ ձգանների տեղադրում (հեղյուս, տափօղակ և պնդօղակ) ե/ք գոտիների մեջ	տն	0.033

15	Չգիչ կապերի տեղադրում Bp-1 դասի ամրանից D=5մմ տրամագծով	տմ	0.05
16	Տանիքի մետաղական մասերի (փշածողերի, ձգիչ խարիսխների, կապերի) յուղաներկում 2 շերտով	տմ	0.119
17	Միաձույլ բարձիկների տեղադրում տափաստների տակ բետոնից B-15 դասի	մ ³	0.14
18	Տանիքի նոր փայտյա կոնստրուկցիաների տեղադրում	մ ³	4.868
19	Նոր փայտե կավարամածի տեղադրում	$\frac{\text{մ}^2}{\text{մ}^3}$	$\frac{113}{0.585}$
20	Նոր ջրհորդանային և գազաթնային տախտակամածի տեղադրում 50մմ հաստությամբ տախտակներից	$\frac{\text{մ}^2}{\text{մ}^3}$	$\frac{44.06}{2.203}$
21	Տանիքի ջրհորդանների տեղադրում ցինկապատ հարթ թիթեղից ճ=0.55մմ հաստությամբ և b=0.6մ լայնությամբ	$\frac{\text{գծմ}}{\text{մ}^2}$	$\frac{58.4}{29.2}$
22	Տանիքի ջրհորդանային գոգնոցների տեղադրում ցինկապատ հարթ թիթեղից ճ=0.55մմ հաստությամբ	մ ²	64.1
23	Տանիքի ծածկույթի և ճակատային մասերի տեղադրում նոր տրամատավոր ցինկապատ թիթեղից ճ=0.55մմ հաստությամբ	մ ²	113
24	Գոյություն ունեցող պատերի մեջ պտուտային խցանների համար հորիզոնական անցքերի շաղափում L=50մմ, D=6մմ տրամագծով գոգնոցների ամրացման համար	$\frac{\text{հատ}}{\text{գծմ}}$	$\frac{58}{2.9}$
25	Տեղադրված գոգնոցների կարանների փակում սիլիկոնային սոսինձով	գծմ	9.0
26	Տանիքի գազաթնային ծածկույթի տեղադրում նոր հարթ ցինկապատ թիթեղից ճ=0.55մմ հաստությամբ և b=0.4 մ լայնությամբ	$\frac{\text{գծմ}}{\text{մ}^2}$	$\frac{30}{12}$
27	Նոր ջրհորդանային ցինկապատ ձագարների տեղադրում ճ=0.55մմ , D=150մմ	հատ	8
28	Նոր ջրհորդանային ցինկապատ խողովակների տեղադրում ճ=0.55մմ, D=150մմ	գծմ	28
29	Տանիքի քիվային մասերի փակում ՌBX տախտակներով	մ ²	2.6
30	Տանիքի փայտյա կոնստրուկցիաների հակահրդեհային մշակում	մ ³	7.656
31	Տանիքի փայտյա կոնստրուկցիաների մշակում հականեխիչ նյութով	մ ²	129.0
32	Շինարարական աղբի հավաքում , բարձուն ձեռքով ի/թ վրա և տեղափոխում ի/թ մինչև 10կմ	$\frac{\text{մ}^3}{\text{տմ}}$	$\frac{8.3}{14.94}$

Հիմնական լրակագմի «ՃՀ» մակնիշի
աշխատանքային զժազրերի անվանացանկ

NN	Անվանում	Թերթի մակնիշ	Ծանոթու- թյուն
1	Ընդհանուր տվյալներ	ՃՀ-1	
2	Տանիքի հատակագիծ /չափագրություն/ Ս 1:200	ՃՀ-2	
3	Տանիքի հատակագիծ Ս 1:200	ՃՀ-3	
4	Կոնստրուկտիվ հանգույցներ Դ-1; Դ-2; Դ-3	ՃՀ-4	
5	Հարթ տանիքի ծածկույթի տարրերի մասնագիր	ՃՀ-5	
6	Լանջավոր տանիքի ծածկույթի և փայտյա տարրերի մասնագիր	ՃՀ-6	
7	Կտրվածք 1-1 Ս 1:50 և տանիքի հանգույցներ Դ-7, Դ-8, Դ-9 Ս 1:10	ՃՀ-7	
8	Տանիքի եզրային հանգույց Դ-4 Ս 1:10	ՃՀ-8	
9	Սիմոնյլ ե/բ գոտի Գ-1 կտրվածք Ս 1:10	ՃՀ-9	
10	Սիմոնյլ ե/բ գոտի Գ-2 կտրվածք Ս 1:10	ՃՀ-10	
11	Տանիքի հանգույցներ Դ-5; Դ-6 Ս 1:10	ՃՀ-11	


Աշխատանքային նախագիծը կատարված է համապատասխան գործող
նորմերի և կանոնների և ապահովում է հրդեհաանվտանգությունը
շենքի շահագործման ժամանակաշրջանում:

Նախագծի գլխավոր ճարտարագետ

Մովսիսյան Ս.Ա.

				N ԵՔ-ՊԸԱՇՁԲ-13/65-5			
				ԵՐԵՎԱՆ ՔԱՂԱՔԻ ՔԱՆԱՔԵՌ-ՋԵՅԹՈՒՆ ՎԱՐՉԱԿԱՆ ՇՐՋԱՆԻ Դ.161 ՍԱՆԿԱՊԱՐՏԵԶԻ (Ջ. ՍԱՐԿԱՎԱԳԻ ՓՈՂՈՑԻ Դ. 145Ա) ՏԱՆԻՔԻ ՀԻՄՆԱՆՈՐՈԳՍԱՆ ՆԱԽԱԳԾԱ-ՆԱԽԱՀԱՇՎԱՅԻՆ ՓԱՏՏԱԹՂԹԵՐԻ ՍՇԱԿՈՒՄ			
				Ճարտարապետաշինարարական մաս	Փուլ	Թերթ	Թերթեր
					ԱՆ	ՃՀ-1	11
ԻՏՔ պետ	Սուլթանյան Դ.Դ.			Ընդհանուր տվյալներ	 ԵՐԵՎԱՆ 2013		
Ն.Գ.Բ.	Մովսիսյան Ս.Ա.						
Գլխ. մասն.	Մովսիսյան Ս.Ա.						

Ներքին ջրահեռացման
խողովակ D=105սմ

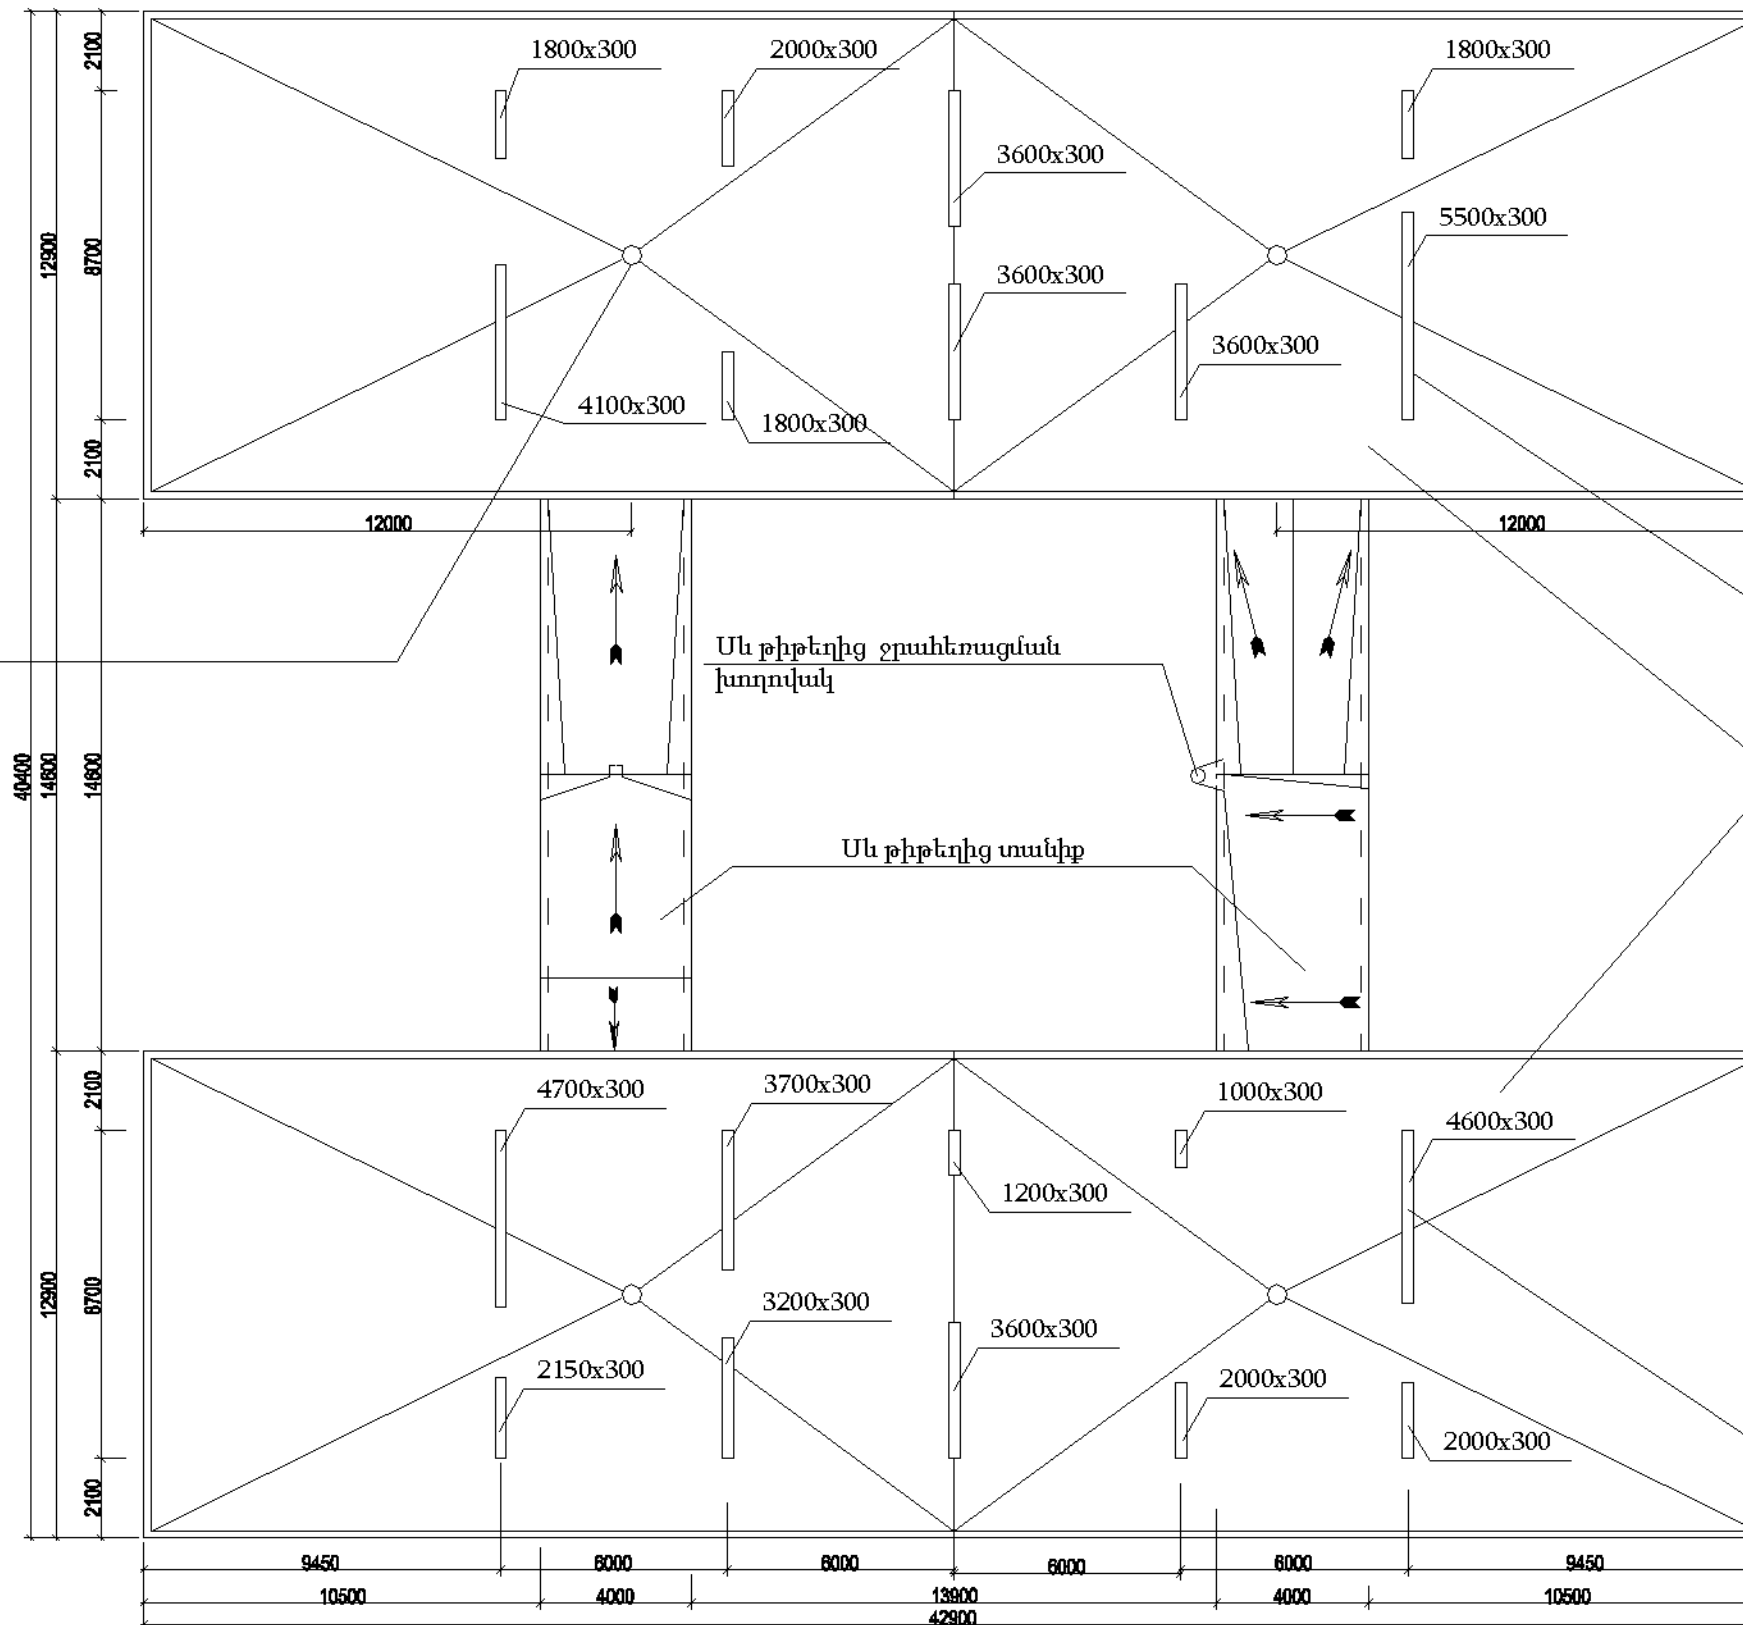

Օդափոխության հորաններ

Ռուբերոիդից ծածկույթով
հարթ տանիք

Օդափոխության հորաններ

N ԵԲ-ՊԸԱՇՁԲ-13/65-5

ԵՐԵՎԱՆՔԻ ՔԱՆԱՔԵՌ-ԶԵՅԹՈՒՆ ՎԱՐՉԱԿԱՆ ՇՐՋԱՆԻ Հ.161
ՍԱՆԿԱՊԱՐՏԵԶԻ (Զ. ՍԱՐԿԱՎԱԳԻ ՓՈՂՈՑԻ Հ. 145Ա) ՏԱՆԻՔԻ
ՀԻՄՆԱՆՈՐՈԳՍԱՆ ՆԱԽԱԳԾԱ-ՆԱԽԱՀԱՇՎԱՅԻՆ ՓԱՏՏԱԹՂԹԵՐԻ ՍՇԱԿՈՒՄ

Ճարտարապետաշինարարական մաս


Փուլ	Թերթ	Թերթեր
ԱՆ	ՃՀ-2	11

Տանիքի հատակագիծ
/չափագրություն/
Ս 1:200

ԵՐԵՎԱՆ
2013




ԻՏՔ պետ	Սուրբանյան Հ.Հ.			
Ն.Գ.Բ.	Մովսիսյան Ս.Ա.			
Գլխ. մասն.	Մովսիսյան Ս.Ա.			

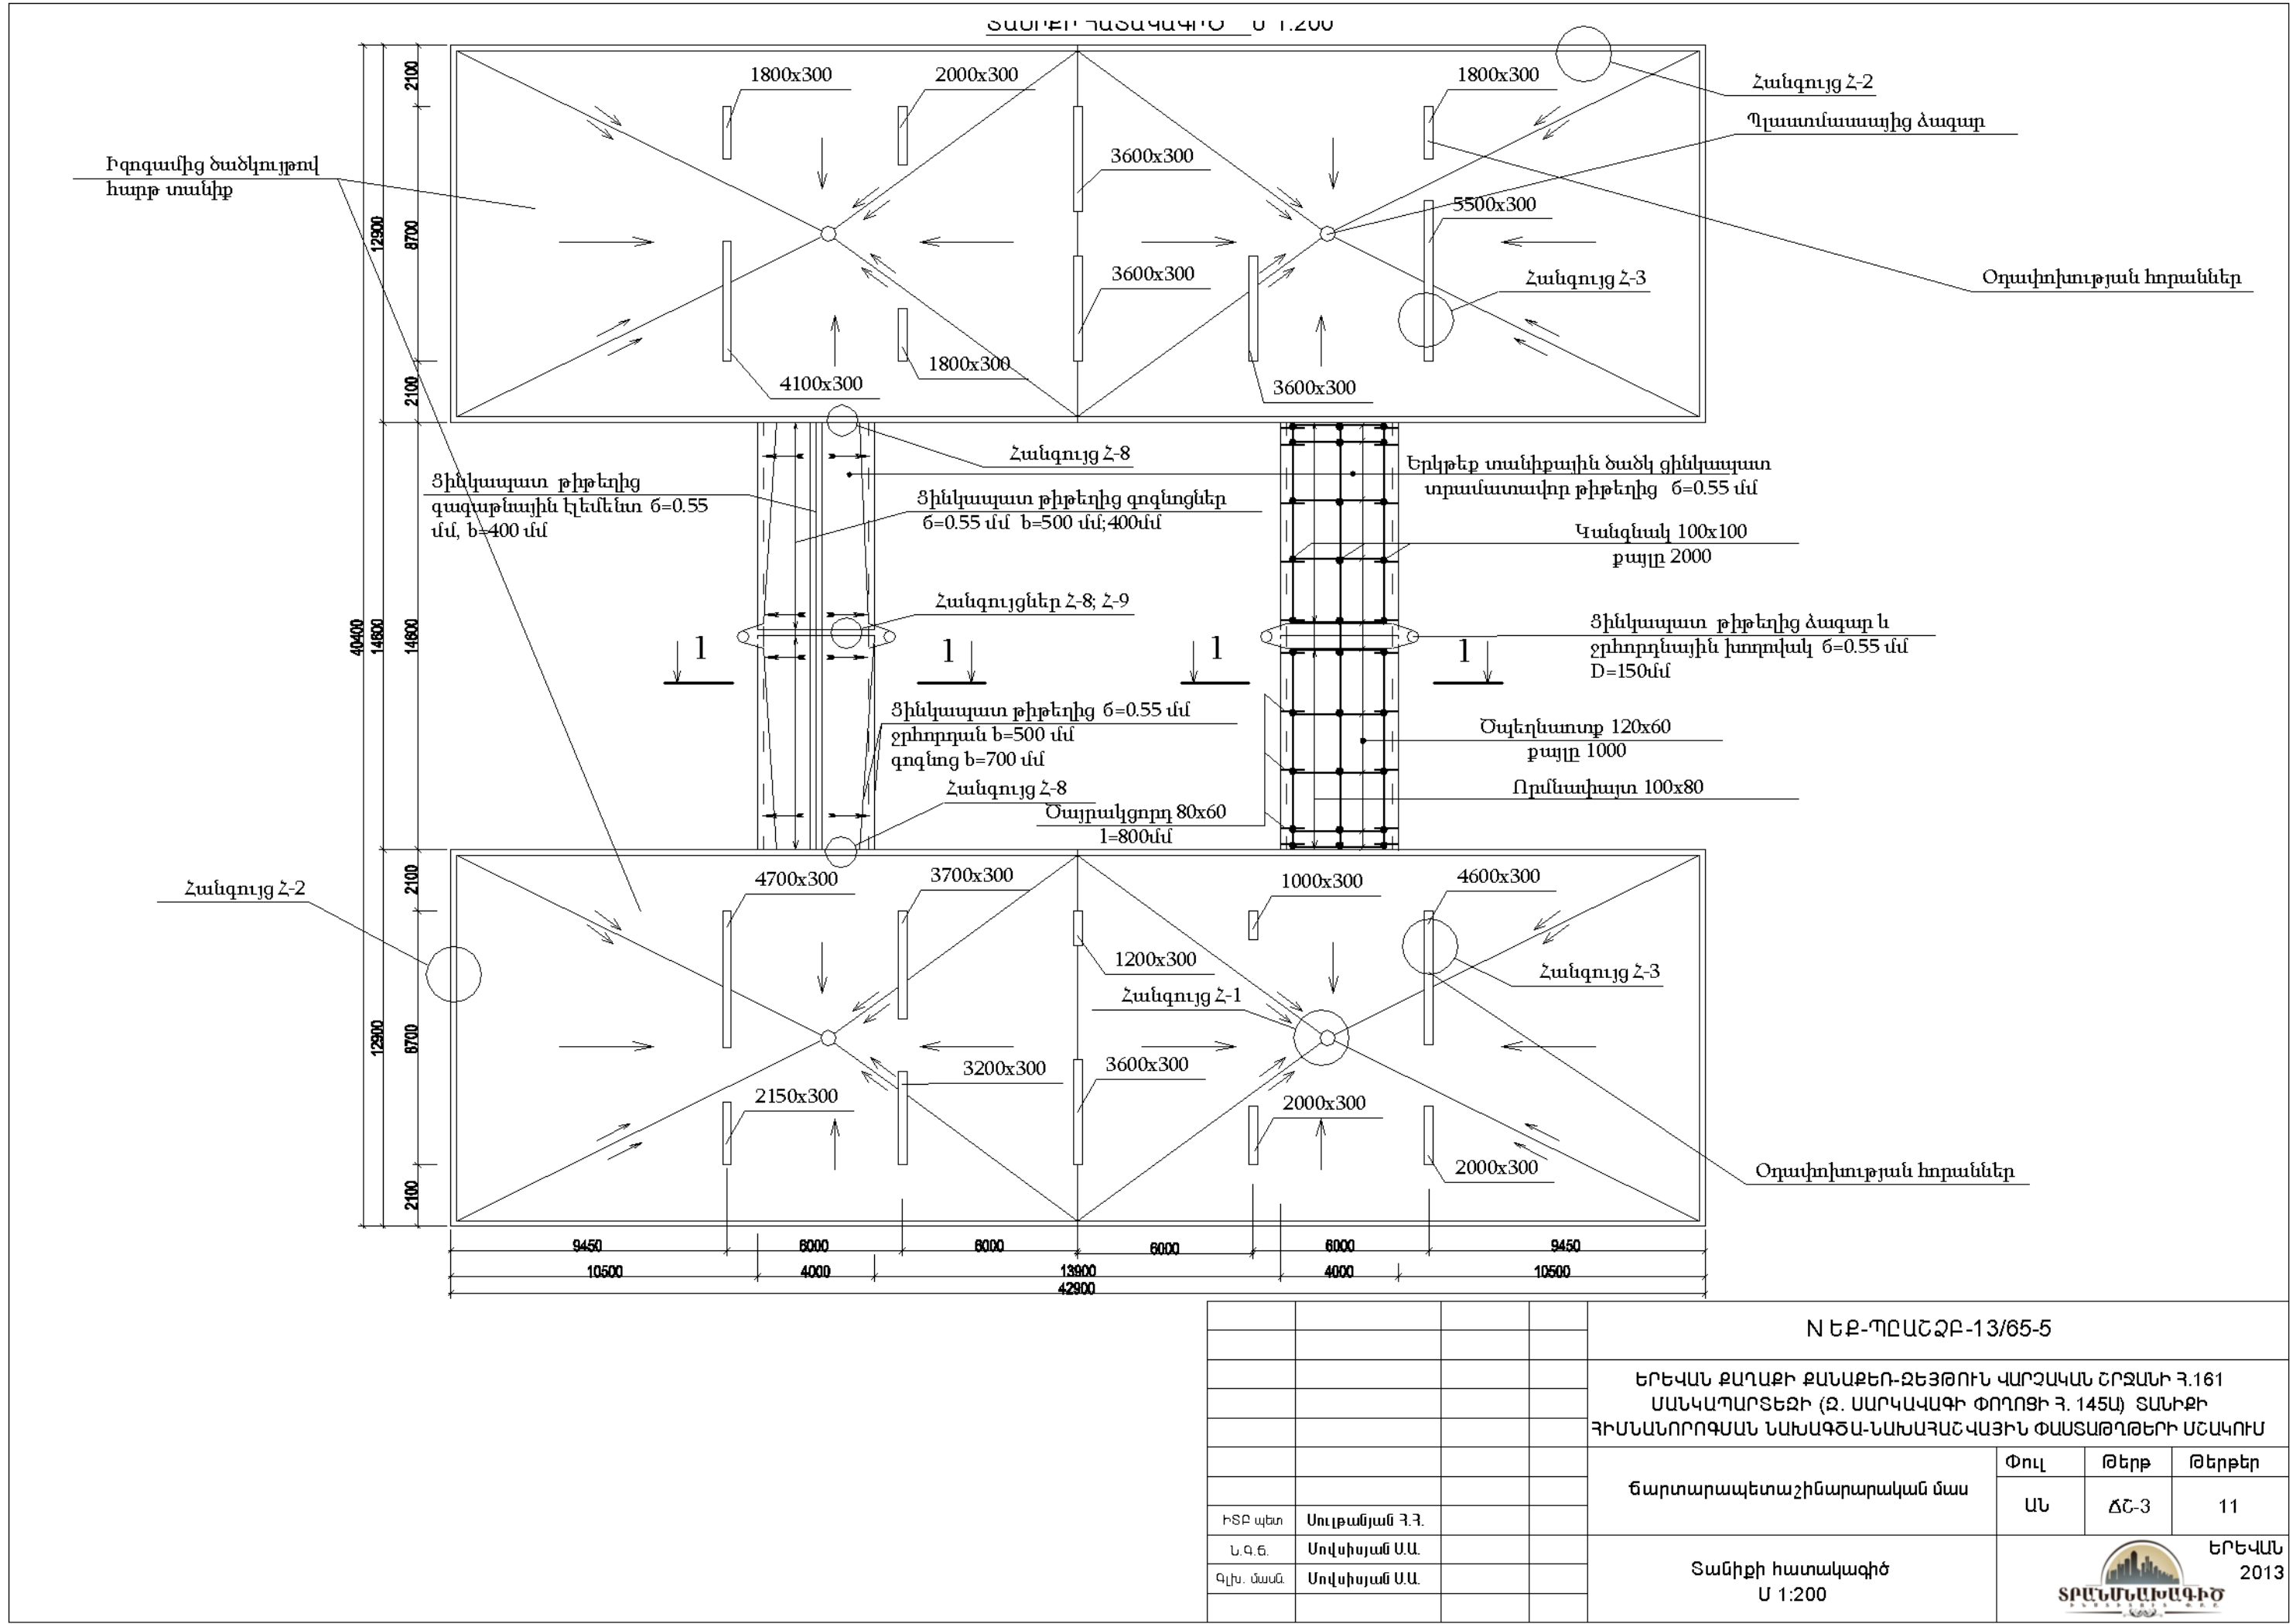

N ԵԲ-ՊԸԱՇՁԲ-13/65-5			
ԵՐԵՎԱՆ ՔԱՂԱՔԻ ՔԱՆԱՔԵՌ-ՋԵՅԹՈՒՆ ՎԱՐՉԱԿԱՆ ՇՐՋԱՆԻ Հ.161 ՍԱՆԿԱՊԱՐՏԵԶԻ (Ջ. ՍԱՐԿԱՎԱԳԻ ՓՈՂՈՑԻ Հ. 145Ա) ՏԱՍԽԻՐ ՀԻՄՆԱՆՈՐՈԳՍԱՆ ՆԱԽԱԳԾԱ-ՆԱԽԱԳԱՇՎԱՅԻՆ ՓԱՏՏԱԹՂԹԵՐԻ ՍՇԱԿՈՒՄ			
Ճարտարապետաշինարարական մաս	Փուլ	Թերթ	Թերթեր
	ԱՆ	ՃՇ-3	11
Տանիքի հատակագիծ Ս 1:200		ԵՐԵՎԱՆ 2013 	
ԻՏՔ պետ	Սուրբանյան Հ.Հ.		
Ն.Գ.Բ.	Մովսիսյան Ա.Ա.		
Գլխ. մասն.	Մովսիսյան Ա.Ա.		

ՀԱՆՈՒՅՑ Դ-1


Մ 1:10

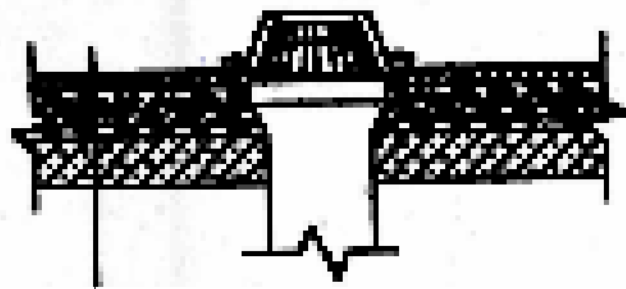

1. Մեկ շերտ իզոգամ ավազային պաշտպանիչ շերտով
2. Մեկ շերտ իզոգամ, ստորին շերտ
3. Ցեմենտ ավազային հարթեցնող շերտ-30մմ
4. Գոյություն ունեցող ջերմամեկուսիչ շերտ
5. Գոյություն ունեցող ծածկի սալ

ՀԱՆՈՒՅՑ Դ-2

Մ 1:20

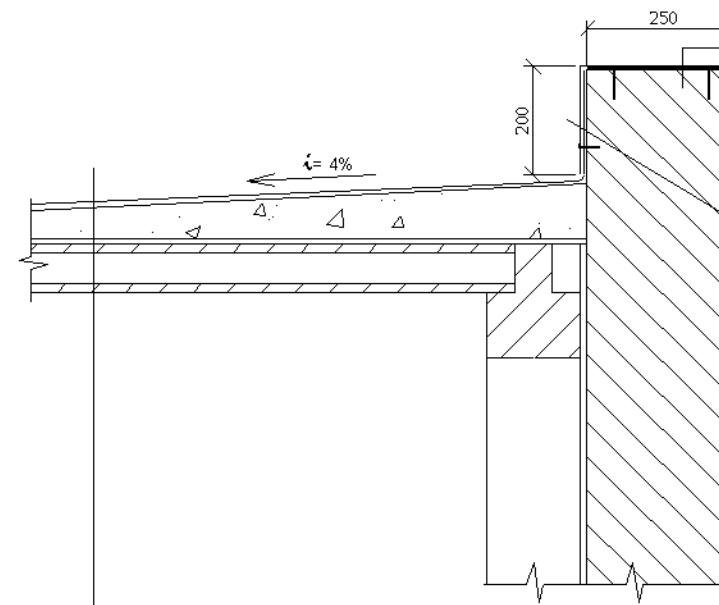

1. Ցինկապատ թիթեղից գոգնոց $\delta=0.55\text{մմ}$, $b=550\text{մմ}$
2. Ցեմենտ ավազից հարթեցնող շերտ $\delta=30\text{մմ}$
3. Մետաղական ներդիր Ն-1 քայլը 600մմ
4. Քիվապատ


1. Ցինկապատ թիթեղից գոգնոց $\delta=0.55\text{մմ}$, $b=550\text{մմ}$
2. Իզոգամ 2 շերտ
3. Ցեմենտ ավազից հարթեցնող սվաղ
4. Քիվապատ

ՀԱՆՈՒՅՑ Դ-3

Մ 1:20

Ցինկապատ թիթեղից գլխադիր գոգնոց
 $\delta=0.55\text{մմ}$, $b=500\text{մմ}$

Գոգնոցի և հորանի կարը
փակել սիլիկոնային սոսինձով

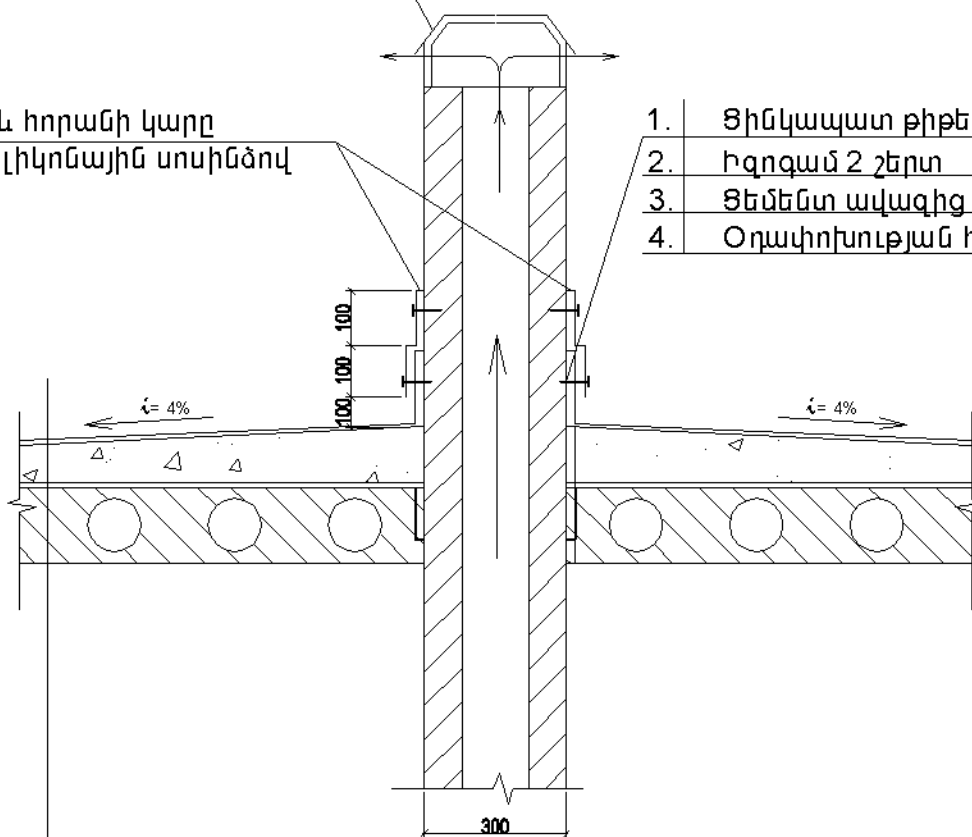


1. Ցինկապատ թիթեղից գոգնոց $\delta=0.55\text{մմ}$, $b=200\text{մմ}$
2. Իզոգամ 2 շերտ
3. Ցեմենտ ավազից հարթեցնող սվաղ
4. Օղափոխության հորան

1. Մեկ շերտ իզոգամ ավազային պաշտպանիչ շերտով
2. Մեկ շերտ իզոգամ, ստորին շերտ
3. Ցեմենտ ավազային հարթեցնող շերտ-30մմ
4. Գոյություն ունեցող ջերմամեկուսիչ շերտ
5. Գոյություն ունեցող ծածկի սալ

ՆԵՐՊԻՐ Ն-1

Մ 1:10

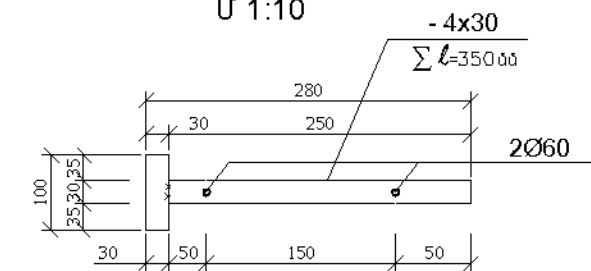

Ն Ե Բ - Պ Ը Ա Շ Ձ Բ - 13/65-5

ԵՐԵՎԱՆ ՔԱՂԱՔԻ ՔԱՆԱՔԵՌ-ՋԵՅԹՈՒՆ ՎԱՐՉԱԿԱՆ ՇՐՋԱՆԻ Դ.161
ՍԱՆՎԱԴԱՐՏԵԶԻ (Ջ. ՍԱՐԿԱՎԱԳԻ ՓՈՂՈՑԻ Դ. 145Ա) ՏԱՆԻՔԻ
ՀԻՄՆԱՆՈՐՈԳՍԱՆ ՆԱԽԱԳԾԱ-ՆԱԽԱԴԱՇՎԱՅԻՆ ՓԱՏՏԱԹՂԹԵՐԻ ՍՇԱԿՈՒՄ



Ճարտարապետաշինարարական մաս		Փուլ	Թերթ	Թերթեր
ԻՏՔ պետ	Սուլթանյան Դ.Դ.	ԱՆ	ՃՇ-4	11

Կոնստրուկտիվ հանգույցներ Դ -1; Դ-2; Դ-3		ԵՐԵՎԱՆ 2013
Ն. Գ. Բ.	Սովսիյան Ս.Ա.	
Գլխ. մասն.	Սովսիյան Ս.Ա.	


Հարթ տանիքի ծածկույթի տարրերի մասնագիր

NN	Տարրերի անվանումը	Երկար զմ	Մակերես ք.մ.	Քանակ հատ	Քաշը կգ
1	Մետաղ ական ներդիր սրբապատկերիկից 4x30x350	0.35	0.0105		0.33
2	Քիվապատի գոգնոց ցինկապատ հարթ թիթեղից ճ=0,55 մմ, b=550 մմ	223.2	122.8		
3	Օղակախալթյան հորանի գոգնոց, գուտի ցինկապատ թիթեղից ճ=0,55 մմ, b=200 մմ	125.5	25.1		
4	Հորանի գլխալիր գոգնոց ցինկապատ թիթեղից ճ=0,55 մմ, b=500 մմ	60.4	30.2		
5	Իզոդամ ավազային պաշտպանիչ շերտով	-	1112		
6	Իզոդամի ստորին շերտ	-	1112		
7	Պլաստմատայից ջրհոս խողովակ D=125մմ	24	-		
8	Պլաստմատայից ջրանեռացման ձագար			4	
9	Ցեմենտալագային հարթեցնող շերտ քիվապատերի վրա ճ=30 մմ		55.8		
10	Ցեմենտալագային հարթեցնող շերտ տանիքի վրա ճ=30 մմ		1042		

Ջրամեկուսիչ շերտի իրականացման սխեմա

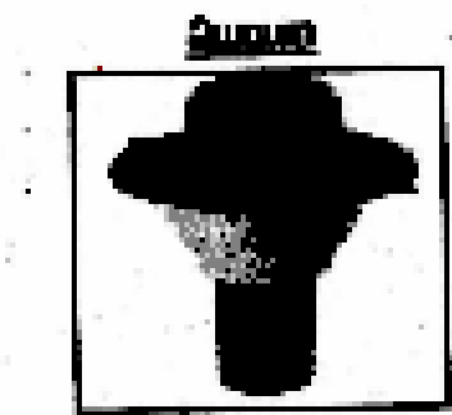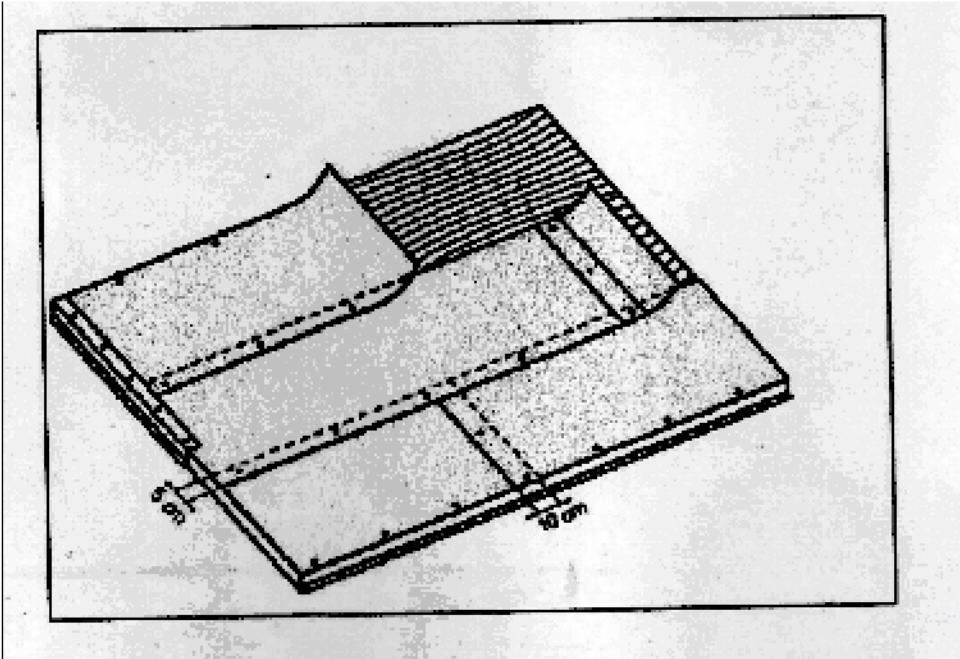

ձագարի կտրվածք

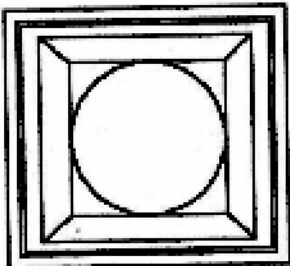

				N ԵԲ-ՊԸԱՇՁԲ-13/65-5			
				ԵՐԵՎԱՆ ՔԱՂԱՔԻ ՔԱՆԱՔԵՌ-ԶԵՅԹՈՒՆ ՎԱՐՉԱԿԱՆ ՇՐՋԱՆԻ Հ.161 ՄԱՆԿԱՊԱՐՏԵԶԻ (Զ. ՍԱՐԿԱՎԱԳԻ ՓՈՂՈՑԻ Հ. 145Ա) ՏԱՆԻՔԻ ՀԻՄՆԱՆՈՐՈԳՄԱՆ ՆԱԽԱԳԾԱ-ՆԱԽԱՀԱՇՎԱՅԻՆ ՓԱՏՏԱԹՂԹԵՐԻ ՍՇԱԿՈՒՄ			
				Ճարտարապետաշինարարական մաս	Փուլ	Թերթ	Թերթեր
					ԱՆ	ՃՇ-5	11
ԻՏՔ պետ	Սուլթանյան Հ.Հ.			Հարթ տանիքի ծածկույթի տարրերի մասնագիր	 ԵՐԵՎԱՆ 2013		
Ն.Գ.Զ.	Սովսիսյան Ս.Ա.						
Գլխ. մասն.	Սովսիսյան Ս.Ա.						

Լանջավոր տանիքի ծածկույթի տարրերի մասնագիր					
NN	Տարրերի անվանումը	Երկար զմ	Մակերես ք.մ.	Քանակ հատ	Քաշը կգ
1	Ջրհորյան ցինկապատ հարթ թիթեղից 6=0,55 մմ, b=500 մմ	58.4	29.2		
2	Ջրհորյանային գոգնոց ցինկապատ հարթ թիթեղից 6=0,55 մմ, b=700 մմ	58.4	40.88		
3	Եզրային գոգնոց ցինկապատ հարթ թիթեղից 6=0,55 մմ, b=400 մմ	25.8	10.32		
4	Գոգնոց ցինկապատ հարթ թիթեղից 6=0,55 մմ, b=500 մմ	25.8	12.9		
5	Գազաթնային էլեմենտ ցինկապատ թիթեղից 6=0,55 մմ, b=400 մմ	30	12.0		
6	Տրամադասվող ցինկապատ թիթեղից տանիքի ծածկ և ճակատների փակում 6=0,55 մմ	-	113.0		
7	Ջազար ցինկապատ թիթեղից 6=0,55 մմ, D=150 մմ			4	
8	Խողովակ ցինկապատ թիթեղից 6=0,55 մմ, D=150 մմ	28.0			
9	Քիմիկի երեսասպառում, ՊՎԽ ստիստակներով	-	2.60		

Լանջավոր տանիքի փայտյա տարրերի մասնագիր				
NN	Անվանում	Կտրվածք մմ	Էրկարություն մ	Ծավալը լս.մ
1	Ուռնառիպյա	100x80	90.4	0.723
2	Ծպեղհատար	120x60	134.4	0.968
3	Ծայրակցող L=800	80x60	51.2	0.246
4	Հենաղբյան	100x80	29.32	0.234
5	Տալստո L=300	100x80	9.0	0.072
6	Մարդակ	100x120(h)	87.6	1.051
7	Կանգնակ	100x100	32	0.32
8	Թեքան	100x60	83.2	0.499
9	Վրապիր L=400մմ	150x40	25.6	0.154
10	Վրապիր L=300մմ	150x40	57.6	0.346
11	Կախարանած	50x50	234.0	0.585
12	Գոյառներ	50x50	50.0	0.125
13	Տախտակ	200x50	176.0	1.76
14	Տախտակ	150x50	59.0	0.443
15	Տախտակ	100x25	52.0	0.13
	Ընդամենը			7.656


Ծանոթագրություն

1. Լանջավոր տանիքի փայտից տարրերը նախատեսվում է իրականացնել սոճու
չոր փայտից երկրորդ տեսակի:
2. Փայտից բոլոր կոնստրուկցիաները մշակել հականեխական և
հակահրդեհային լուծույթներով:

				N ԵԲ-ՊԸԱՇՁԲ-13/65-5			
				ԵՐԵՎԱՆ ՔԱՂԱՔԻ ՔԱՆԱՔԵՌ-ԶԵՅԹՈՒՆ ՎԱՐՉԱԿԱՆ ՇՐՋԱՆԻ Հ.161 ՍԱՆԿԱՊԱՐՏԵԶԻ (Զ. ՍԱՐԿԱՎԱԳԻ ՓՈՂՈՑԻ Հ. 145Ա) ՏԱՆԻՔԻ ՀԻՄՆԱՆՈՐՈԳՄԱՆ ՆԱԽԱԳԾԱ-ՆԱԽԱՀԱՇՎԱՅԻՆ ՓԱՏՏԱԹՂԹԵՐԻ ՍՇԱԿՈՒՄ			
				Ճարտարապետաշինարարական մաս	Փուլ	Թերթ	Թերթեր
					ԱՆ	ՃՇ-6	11
ԻՏՔ պետ	Սուլթանյան Հ.Հ.			Լանջավոր տանիքի ծածկույթի և փայտյա տարրերի մասնագիր	 ԵՐԵՎԱՆ 2013		
Ն.Գ.Բ.	Սովսիյան Ս.Ա.						
Գլխ. մասն.	Սովսիյան Ս.Ա.						


Կտրվածք 1-1

1. Ցինկապատ տրամատավոր թիթեղից տանիքի ծածկ $\delta=0.55$ մմ
2. Տանիքի հին տաքացուցիչ շերտ
3. Ե.բ. հավաքովի ծածկի սալ

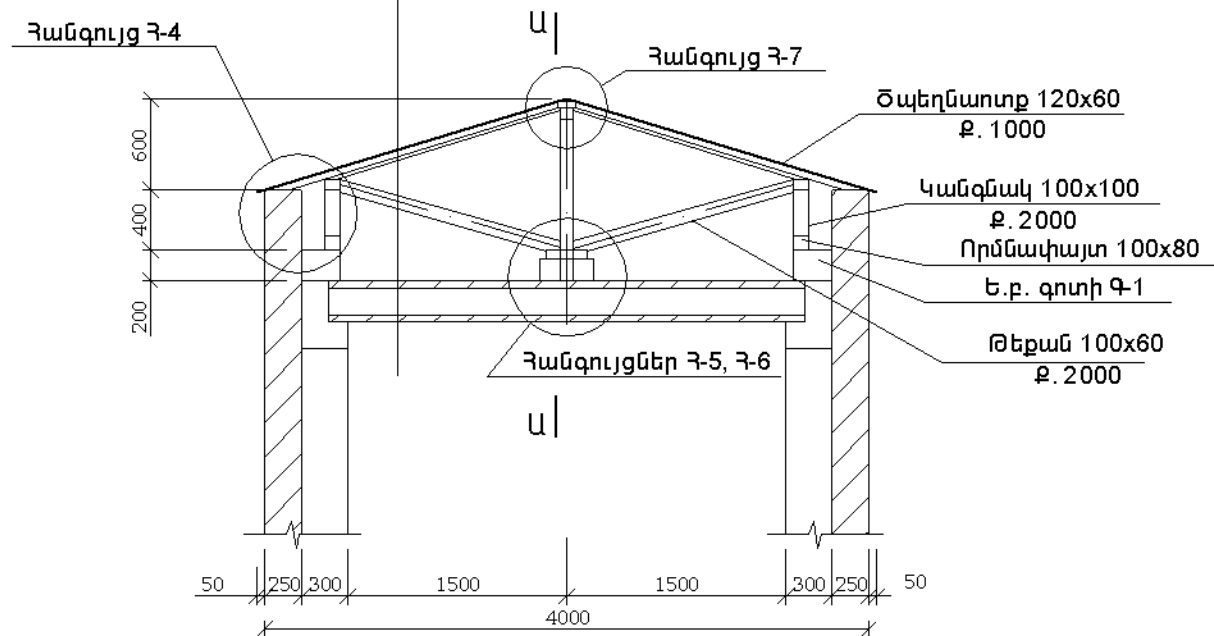


Գազաթային հանգույցի ամրացում (տարբերակ)


Հանգույց 3-7 Մ 1:10

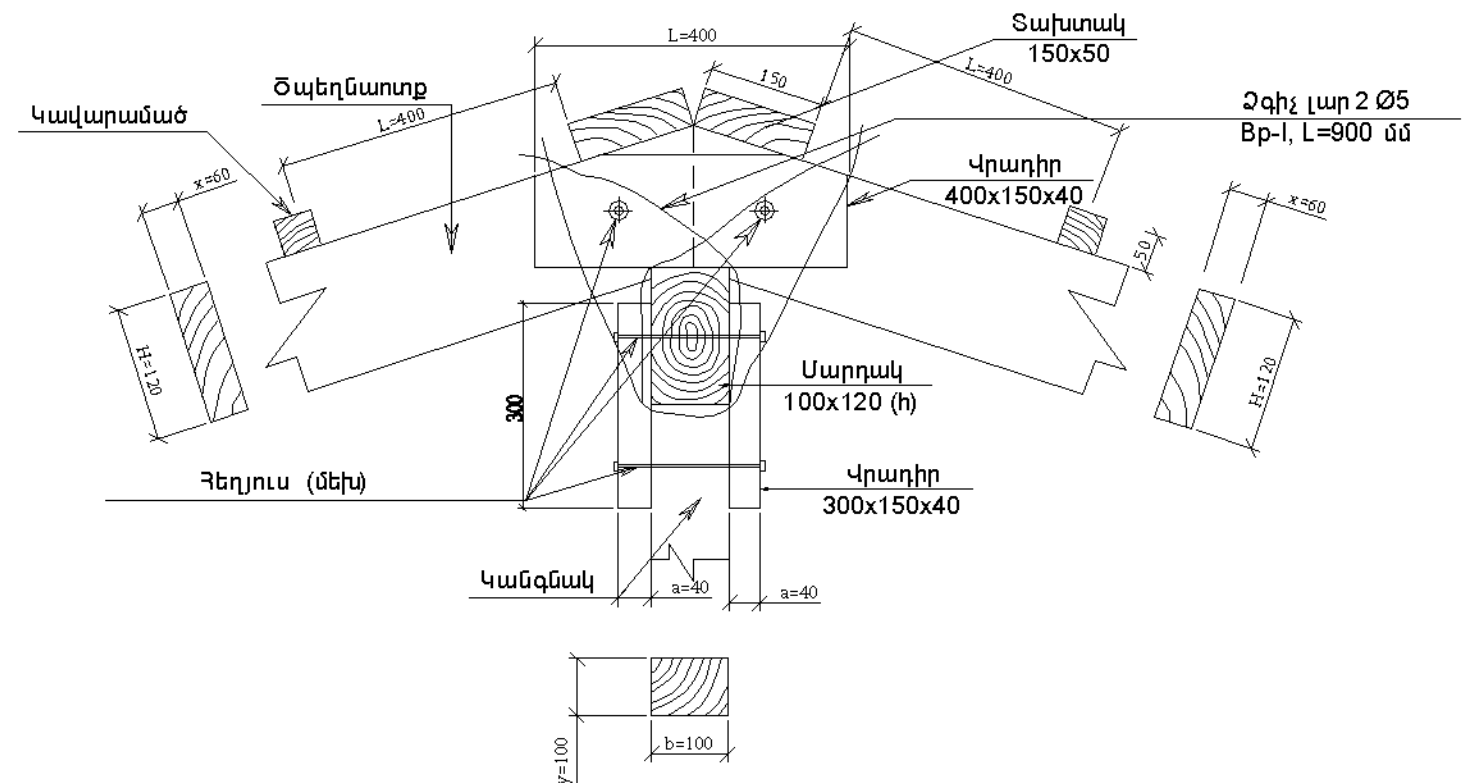

Հանգույց 3-8 Մ 1:10

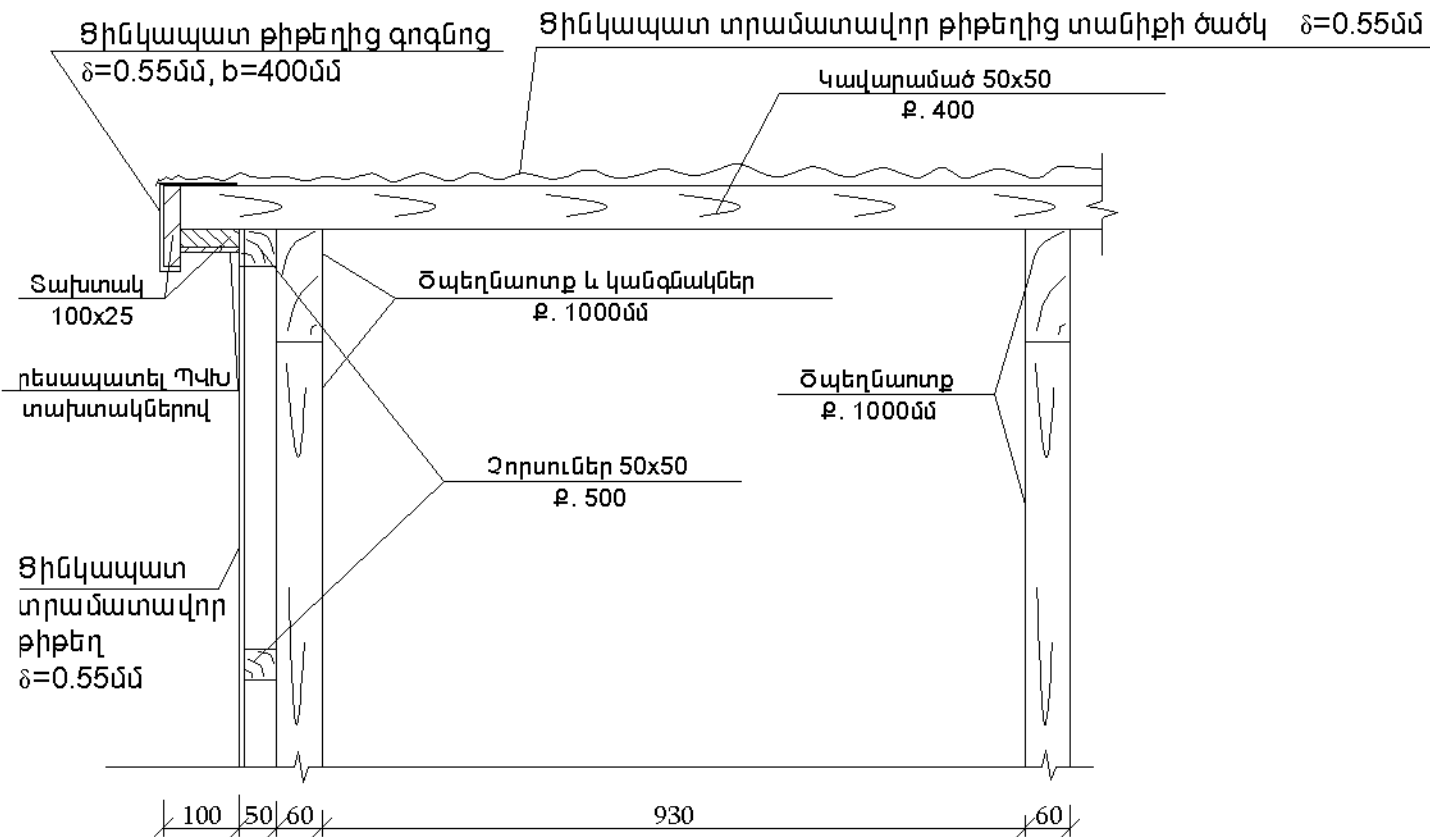

Հանգույց 3-9 Մ 1:10

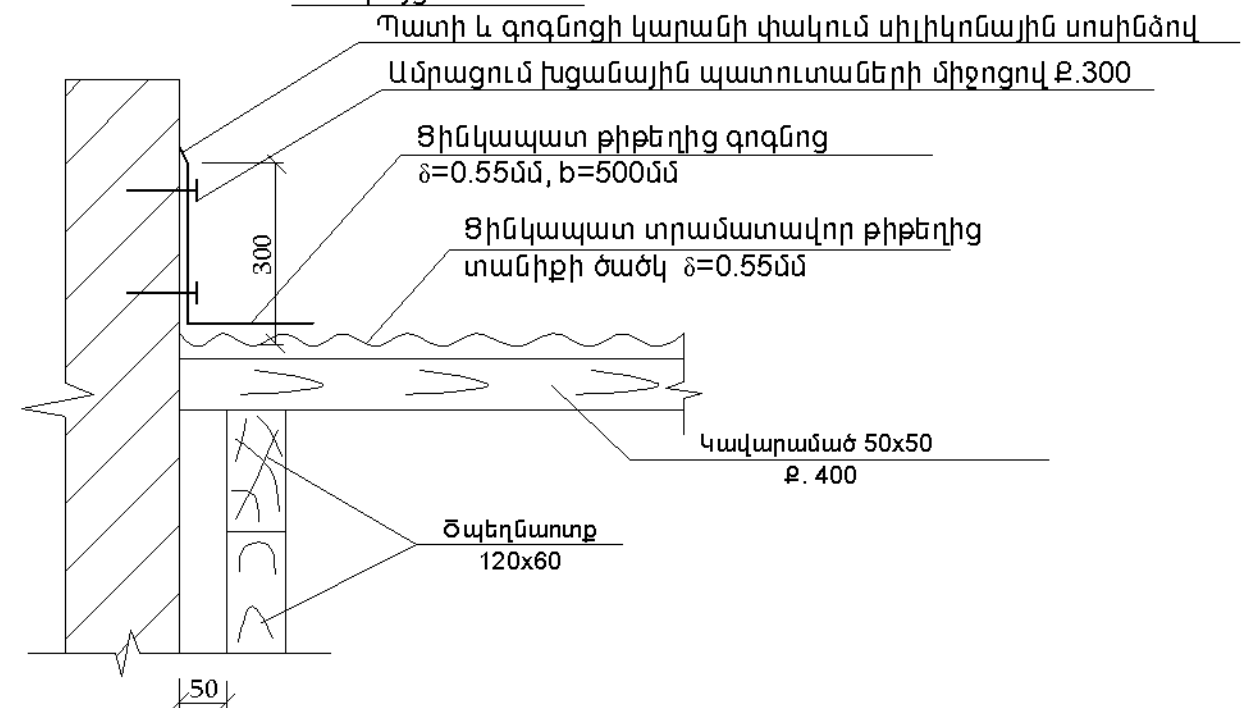


				N ԵԲ-ՊԸԱՇՁԲ-13/65-5			
				ԵՐԵՎԱՆ ՔԱՂԱՔԻ ՔԱՆԱՔԵՐ-ՋԵՅԹՈՒՆ ՎԱՐՉԱՎԱՆ ՇՐՋԱՆԻ Հ.161 ՍԱՆԿԱՊԱՐՏԵԶԻ (Ձ. ՍԱՐԿԱՎԱԳԻ ՓՈՂՈՑԻ Հ. 145Ա) ՏԱՆԻՔԻ ՀԻՄՆԱՆՈՐՈԳՄԱՆ ՆԱԽԱԳԾԱ-ՆԱԽԱՅԱՇՎԱՅԻՆ ՓԱՏՏԱԹՂԹԵՐԻ ՍՇԱԿՈՒՄ			
				Ճարտարապետաշինարարական մաս	Փուլ	Թերթ	Թերթեր
					ԱՆ	ՃՇ-7	11
ԻՏՔ պետ	Սուլթանյան Հ.Հ.			Կտրվածք 1-1 Ս 1:50 և տանիքի հանգույցներ 3-7; 3-8; 3-9 Ս 1:10	 ԵՐԵՎԱՆ 2013		
Ն. Գ. Բ.	Մովսիսյան Ս.Ա.						
Գլխ. մասն.	Մովսիսյան Ս.Ա.						

ԵՐԵՎԱՆ
2013

ԵՐ
ՏՐԱՆՄԱԽԱԳԻԾ
Ի ՆԱԽՏԵՑԻՆ

Միաձույլ ե.բ գոտի Գ-1 կտրվածք Մ1:10

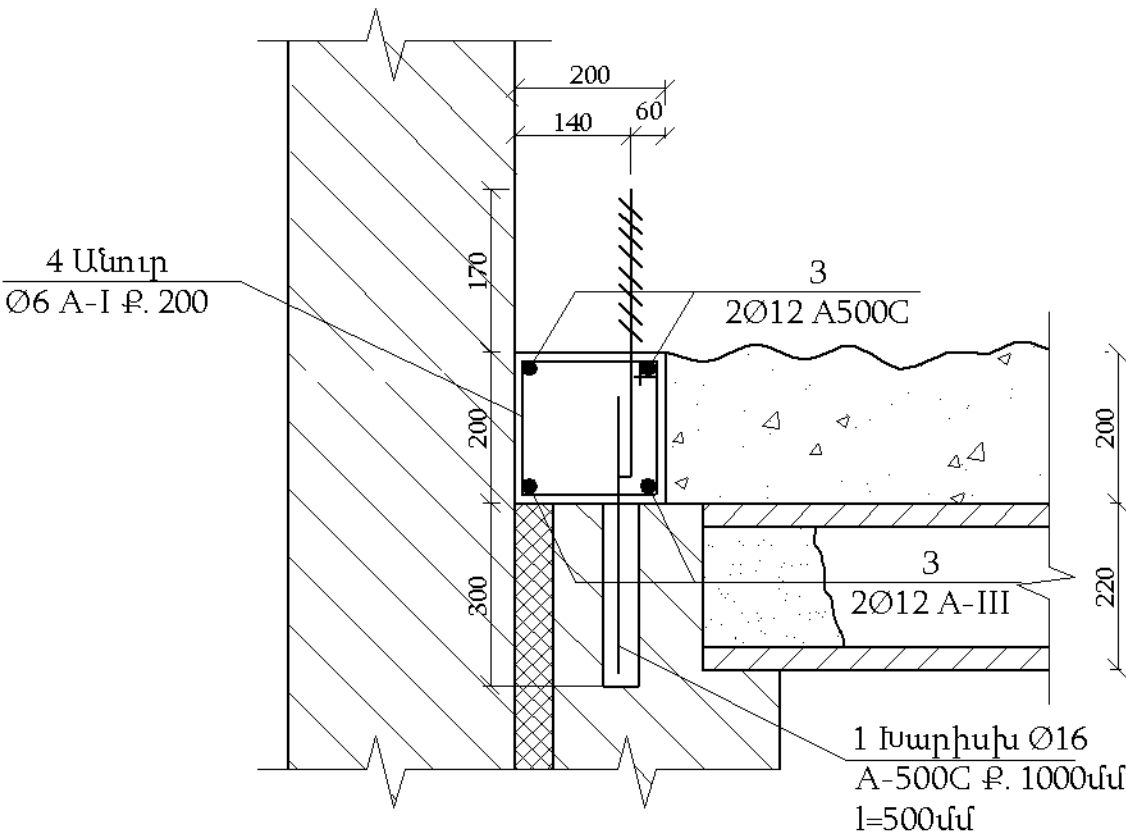

Մանրամասների ամփոփագիր	
Համ.	Սխեմա
2	
4	

Տարրերի մասնագիր


Քանակ	Քան.	Համար	Նշանակում	Մակումում	Քան.	Ծանոթություն
			Միաձույլ ե.բ. գոտի Գ-1 /1 հատված/		1	90.4 գմ
			Մանրամասներ			
			Ø16 A500C CTO ACՎՄ 7-93			
	1	Առանց գծագրի	L = 500		91	0.79 կգ
			Ø12 A-I ГОСТ 5781 - 82			
	2	Հեղուկ Ø 12 (այլ գծագրի)	L = 400		61	0.37 կգ
	2 _ա	Տախտակի առանց գծագրի	d _բ = 13մմ ГОСТ 11371 - 78		61	0,00627 կգ
	2 _բ	Պլակայի առանց գծագրի	d _բ = 12մմ ГОСТ 5915 - 70*		122	0,0154 կգ
			Ø12 A500C CTO ACՎՄ 7-93			
	3	Առանց գծագրի	Ըստ տեղի Շ1=93000		4	82.58 կգ
			Ø6 A-I ГОСТ 5781 - 82			
	4	Լայել գծագրի	L=720		455	0.16 կգ
			Լայել			
			Գոտի Գ-1 հատված		-	3.62 մ ²
			Փշածակ Ø18 A500C CTO ACՎՄ 7-93			
			L = 300		60	0.60կգ
			Մեծագույնի ձգի կտրվածք			
			Ø5 Bp - I ГОСТ 6727-80			
			L=900		120	0.139կգ

Ծանոթություն


1. Գոյություն ունեցող գոտիների դիրք 1-ի խարխիլները տեղադրելու համար, գայլիկոնով փորվում է Ø 18 h=300մմ խորությամբ անցք, որա 1/3 մասը լցվում է պոլիմեր-ցեմենտային սոսնձով և խարխիլները հարվածներով մտցվում են մինչև բնիկի հատակը:
2. Ե.բ. գոտու Գ-1 հենման տեղում ջերմամեկուսիչ շերտը ապամոնտաժել:

				N ԵՔ-ՊԸԱՇՁԲ-13/65-5			
				ԵՐԵՎԱՆ ՔԱՂԱՔԻ ՔԱՆԱՔԵՌ-ԶԵՅԹՈՒՆ ՎԱՐՉԱԿԱՆ ՇՐՋԱՆԻ Դ.161 ՍԱՆԿԱՊԱՐՏԵԶԻ (Զ. ՍԱՐԿԱՎԱԳԻ ՓՈՂՈՑԻ Դ. 145Ա) ՏԱՆԻՔԻ ԴԻՍԵՆԱՆՈՐՈԳՍԱՆ ՆԱԽԱԳԾԱ-ՆԱԽԱԳԱՇՎԱՅԻՆ ՓԱՍՏԱԹՂԹԵՐԻ ՍՇԱԿՈՒՄ			
				Ճարտարապետաշինարարական մաս	Փուլ	Թերթ	Թերթեր
					ԱՆ	ՃՇ-9	11
ԻՏԲ պետ	Սուլթանյան Դ.Դ.			Միաձույլ ե/բ գոտի Գ-1 Ս 1:10	 ԵՐԵՎԱՆ 2013		
Ն.Գ.Ե.	Սովսիյան Ս.Ա.						
Գլխ. մասն.	Սովսիյան Ս.Ա.						


Միաձույլ ե.բ. գոտի Գ-2 կտրվածք Մ-1:10



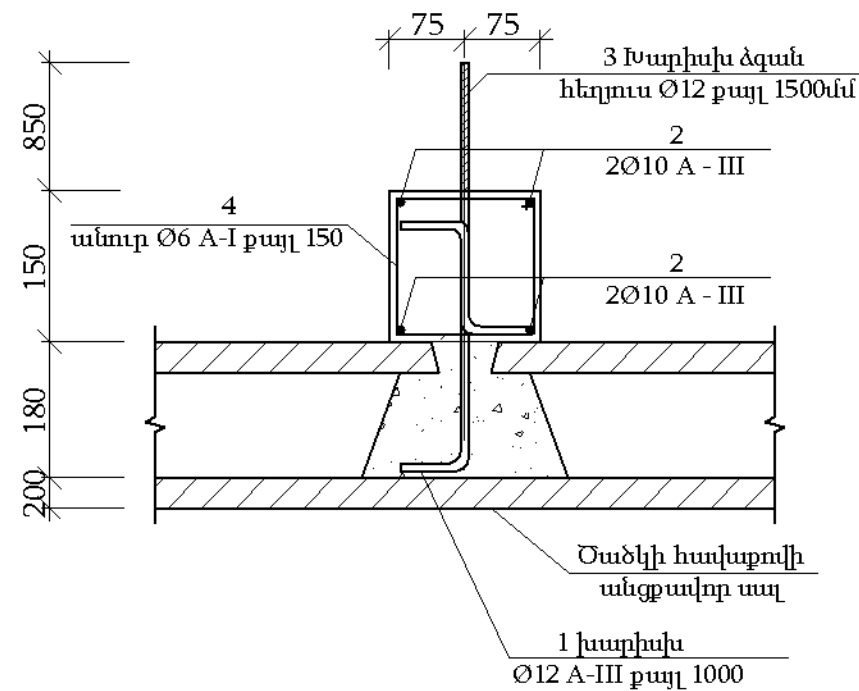


Բարձիկ Մ1:10 տապաստների տակ

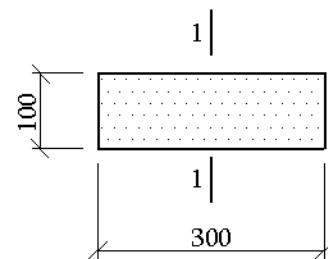

Կտրվածք 1-1 Մ1:10

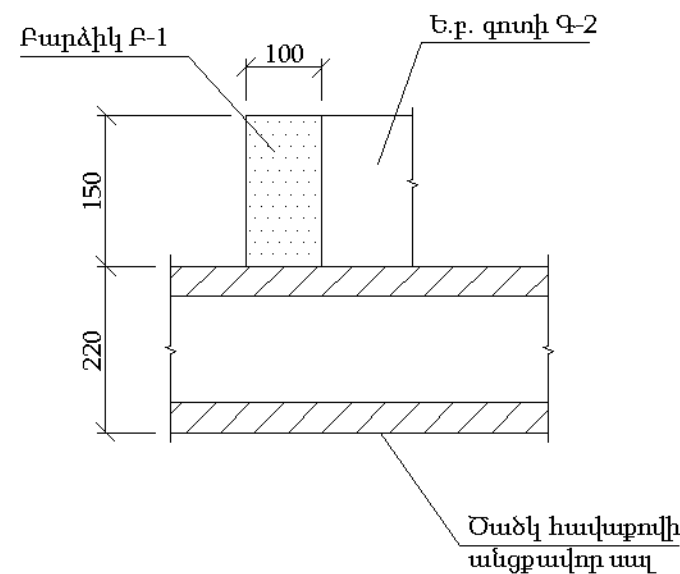

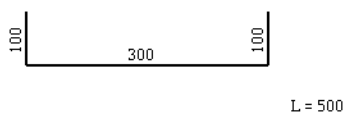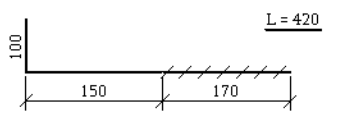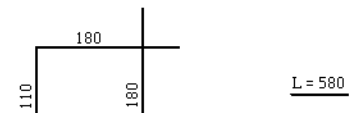
Մանրամասների ամփոփագիր	
Համ.	Միտման
1	 L = 500
3	 L = 420
4	 L = 580

- Գոյություն ունեցող ծածկի սալի մեջ դիրք 1-ի խարիսխները տեղադրելու համար, սալի մեջ փորվում են անցքեր, որոնց մեջ տեղադրվում է մանրահատիկ բետոն B15 դասի, որից հետո տեղադրվում է 1-ի խարիսխը՝ հասցնելով ծածկի սալի անցքի հատակին:
- Բարձիկներ Բ-1 արվում են միայն տապաստների հենման տեղերում:
- Ե.բ. գոտի Գ-2 և բարձիկների Բ-1 հենման տեղերում ջերմամեկուսիչ շերտ ապամոնտաժել՝ հասցնելով ծածկի սալերին:


				N ԵԲ-ՊԸԱՇՁԲ-13/65-5			
				ԵՐԵՎԱՆ ՔԱՂԱՔԻ ՔԱՆԱՔԵՌ-ԶԵՅԹՈՒՆ ՎԱՐՉԱԿԱՆ ՇՐՋԱՆԻ Հ.161 ՍԱՆԿԱՊԱՐՏԵԶԻ (Զ. ՍԱՐԿԱՎԱԳԻ ՓՈՐՈՑԻ Հ. 145Ա) ՏԱՆԻՔԻ ՀԻՄՆԱՆՈՐՈԳՍԱՆ ՆԱԽԱԳԾԱ-ՆԱԽԱՅԱՇՎԱՅԻՆ ՓԱՍՏԱԹՂԹԵՐԻ ՍՇԱԿՈՒՄ			
				Ճարտարապետաշինարարական մաս	Փուլ	Թերթ	Թերթեր
					ԱՆ	ՃՇ-10	11
ԻՏԲ պետ	Սուլբանյան Հ.Հ.			Միաձույլ ե/բ գոտի Գ-2 Ս 1:10	 ԵՐԵՎԱՆ 2013		
Ն.Գ.Բ.	Սովսիսյան Ս.Ա.						
Գլխ. մասն.	Սովսիսյան Ս.Ա.						

Թեքանների տեղադրումը երկայնական ուղղությամբ


Կտրվածք Ա-Ա Մ1:50

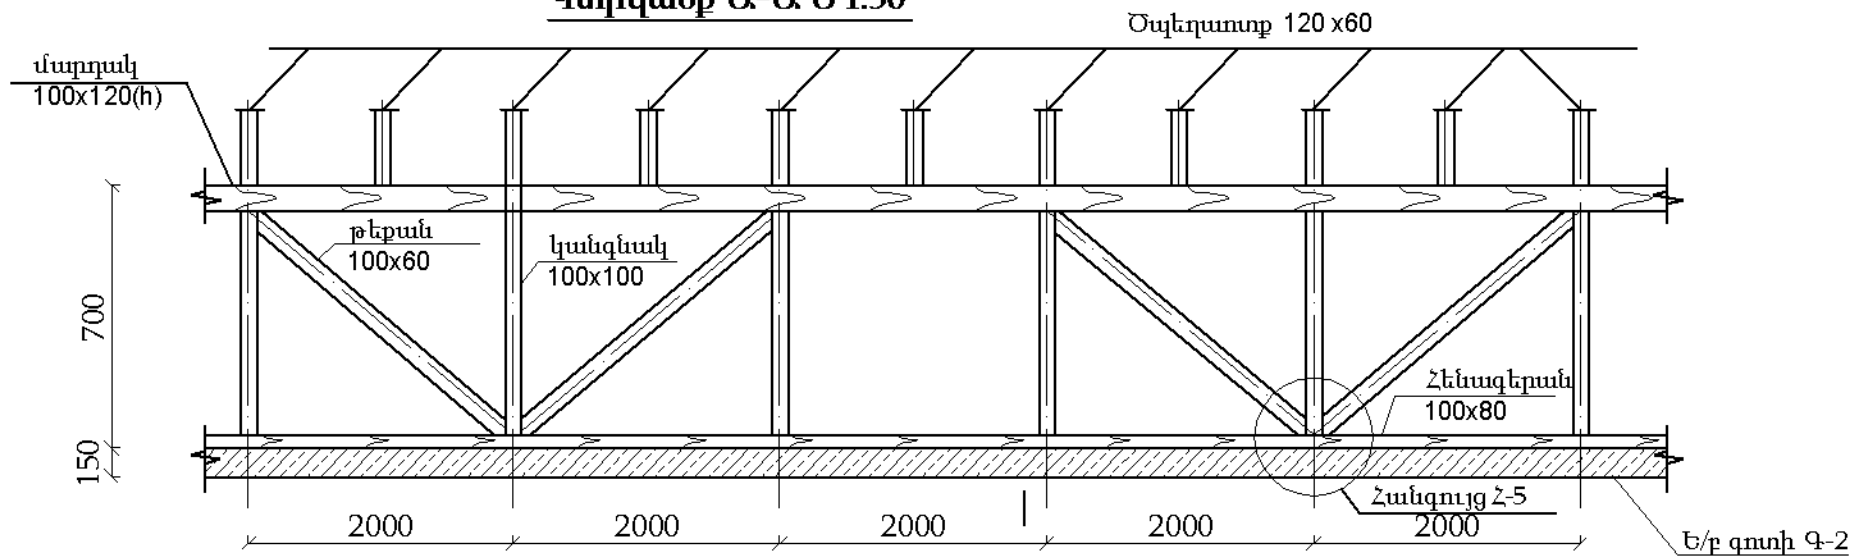


Հանգույց Հ-5 Մ1:10

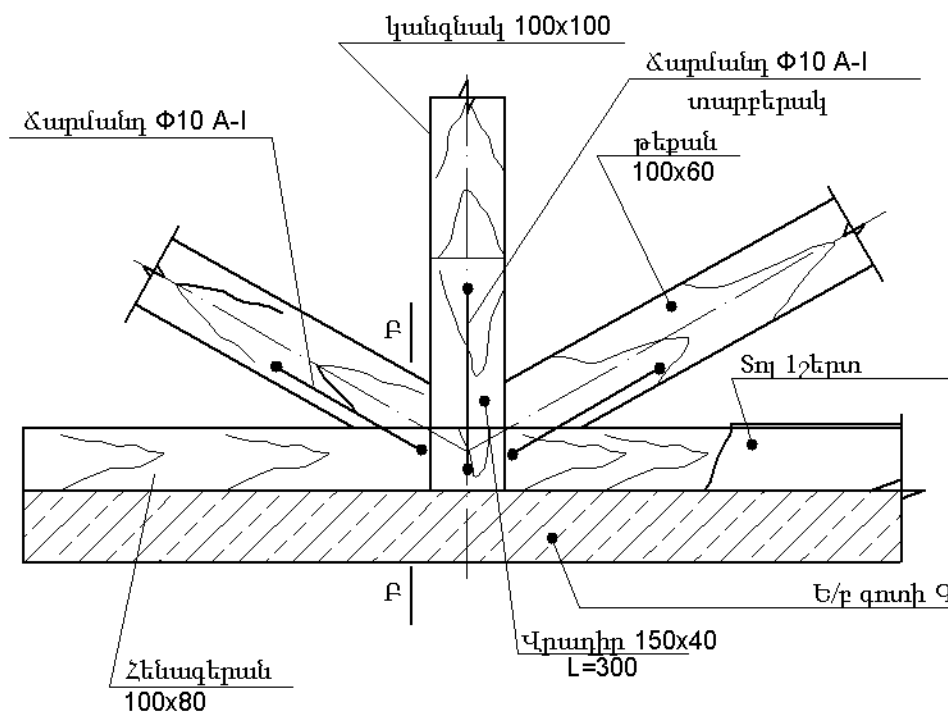

Հանգույց Հ-6 Մ1:10

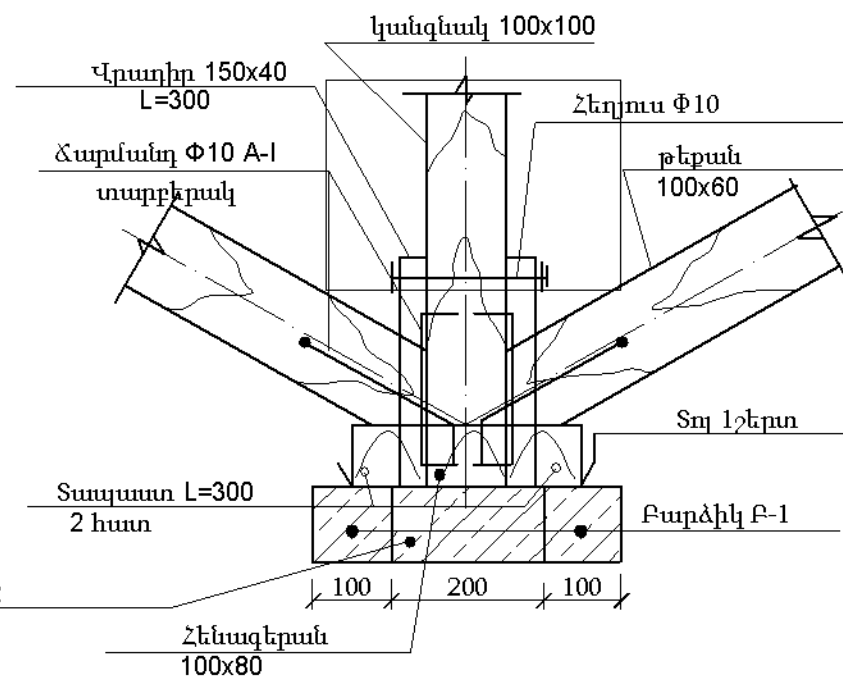

Կտրվածք Բ-Բ Մ1:10

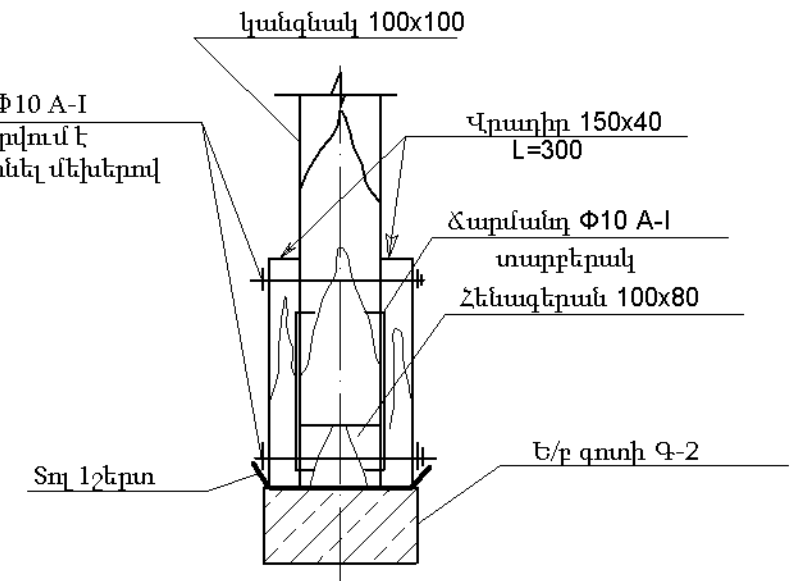

				N ԵԲ-ՊԸԱՇՁԲ-13/65-5			
				ԵՐԵՎԱՆ ՔԱՂԱՔԻ ՔԱՆԱՔԵՌ-ՁԵՅԹՈՒՆ ՎԱՐՉԱԿԱՆ ՇՐՋԱՆԻ Զ. ՍԱՐԿԱՎԱԳԻ ՓՈՂՈՑԻ Դ. 151 ԲԱԶՄԱԲՆԱԿԱՐԱՆ ՇԵՆՔԻ ՏԱՆԻՔԻ ԴԻՍՏԱՆՈՐՈՂՊԱՆ ՆԱԽԱԳԾԱ-ՆԱԽԱԴԱՇՎԱՅԻՆ ՓԱՍՏԱԹՂԹԵՐԻ ՍՇԱԿՈՒՄ			
				Ճարտարապետաշինարարական մաս	Փուլ	Թերթ	Թերթեր
					ԱՆ	ՃՇ-11	11
ԻՏՔ պետ	Սուրբանյան Դ.Դ.			Տանիքի հանգույցներ Դ-5; Դ-6 Ս 1:10	 ԵՐԵՎԱՆ 2013		
Ն. Գ. Բ.	Մովսիսյան Ս.Ա.						
Գլխ. մասն.	Մովսիսյան Ս.Ա.						