Տանիքի եզրային հանգույց Հ-4 Մ1:10

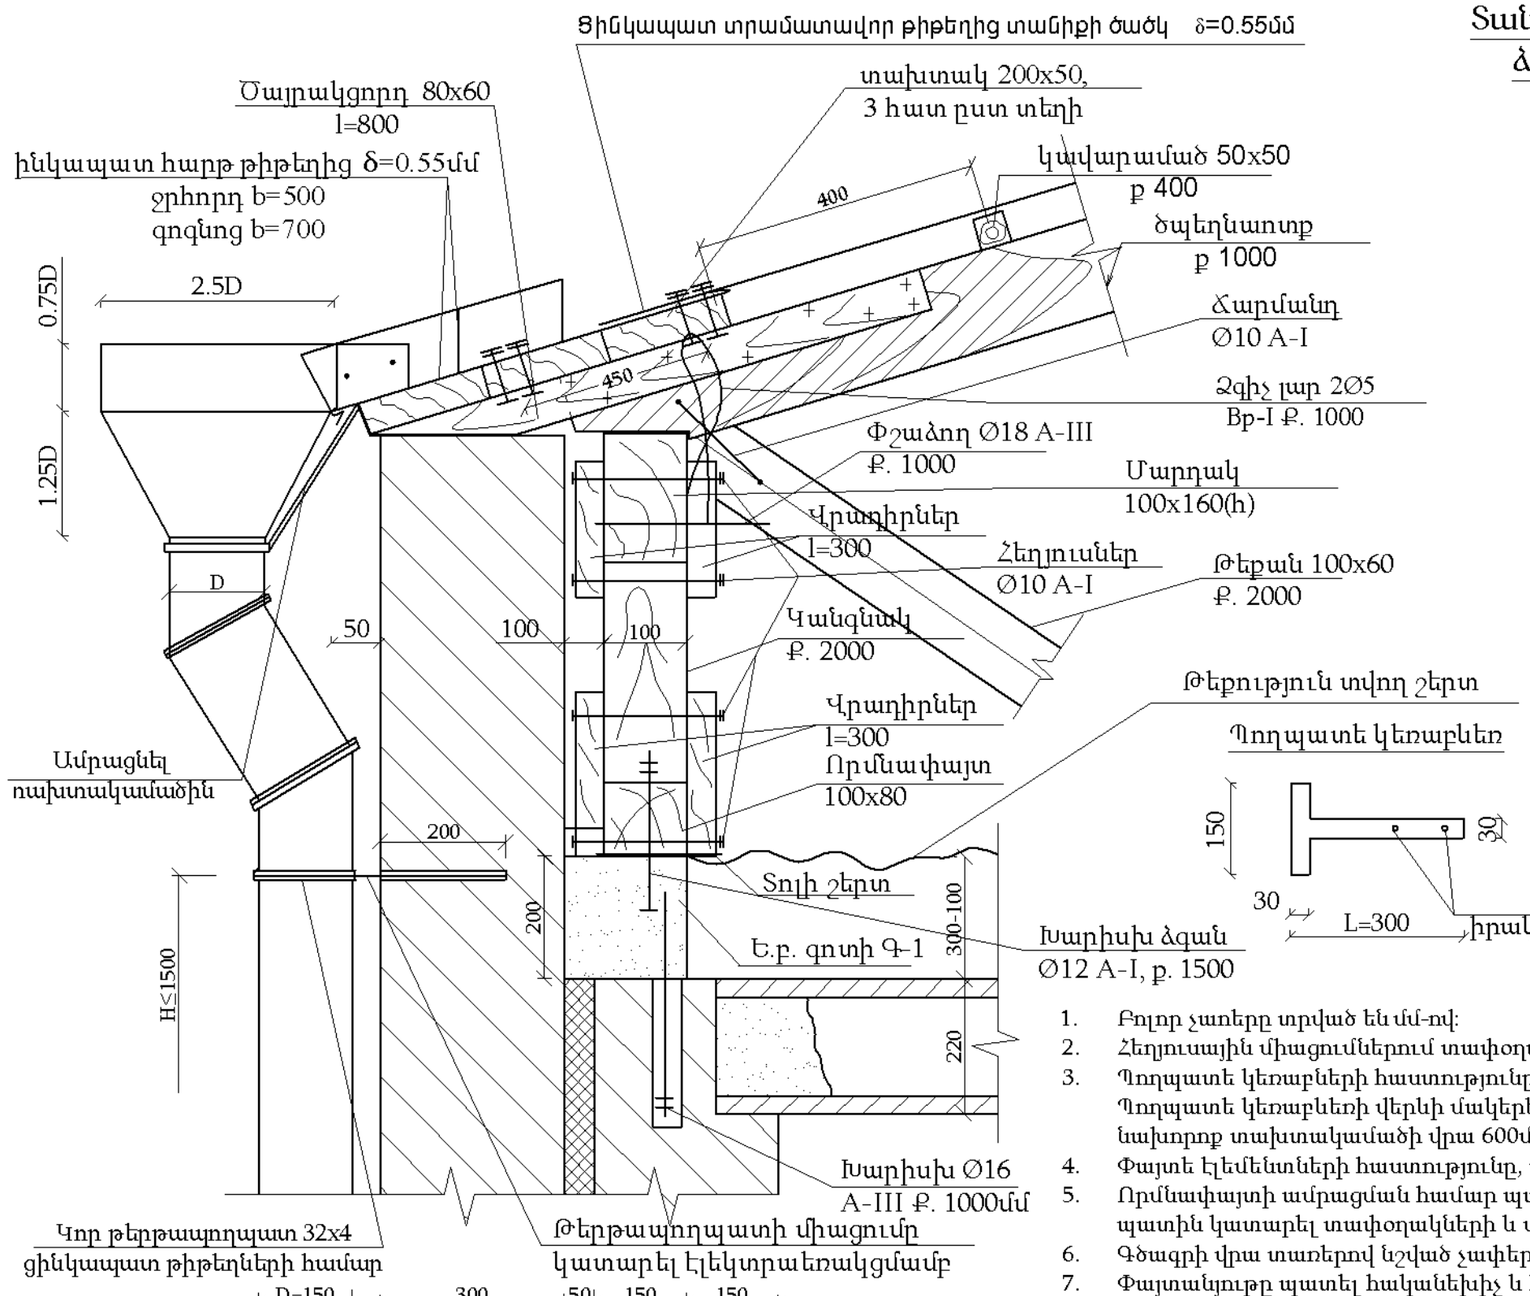

Տանիքի ջրահեռացման ձազարի հանգույց

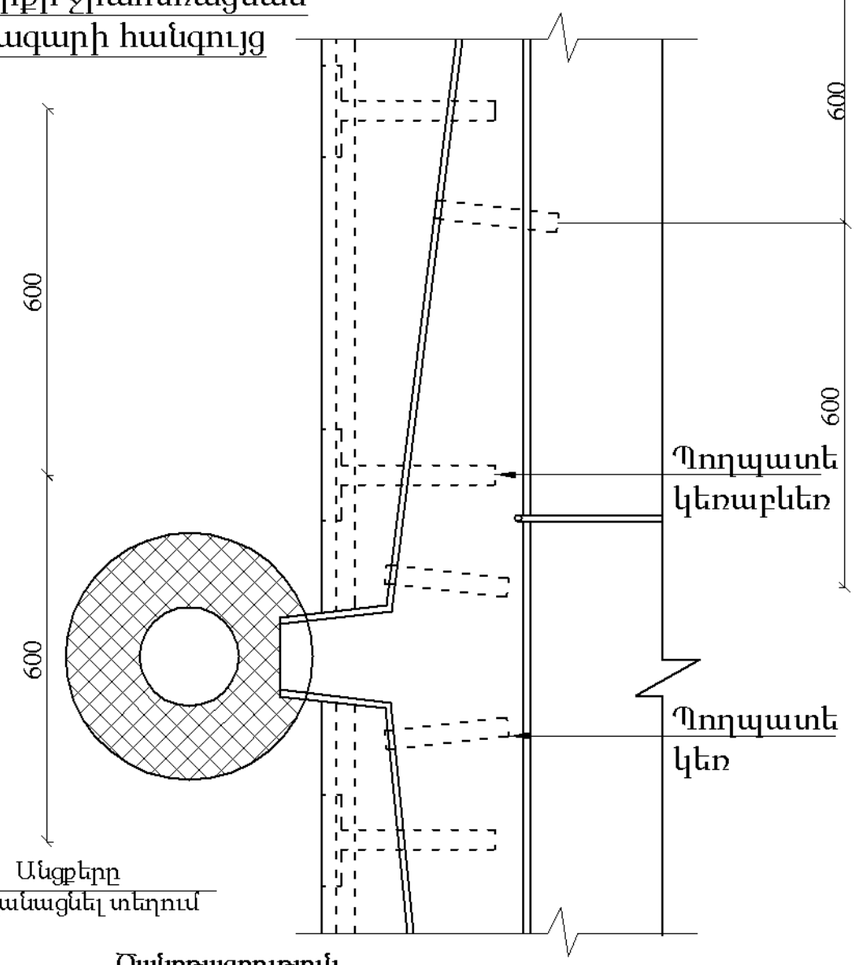

Պողպատե կեռաբևեռ

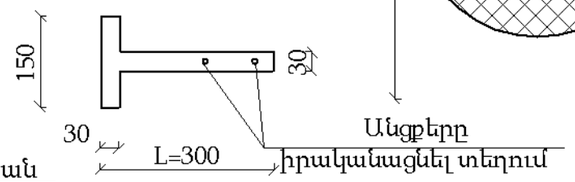

Ծանոթագրություն

1. Բոլոր չառերը տրված են մմ-ով:
2. Հեղլուսային միացումներում տափօղակների և հակամանեկների տեղադրումը պարտադիր է:
3. Պողպատե կեռաբևերի հաստությունը նշանակել 5մմ, իսկ պողպատի կեռի հաստությունը ոչ պակաս 4մմ-ից: Պողպատե կեռաբևեռի վերևի մակերեսը պետք է հավասար լինի տախտակամածի վերևի մակերեսին, որի համար նախորոք տախտակամածի վրա 600մմ քայլով իրականացնել փորվածքներ կեռաբևեռի հաստությամբ:
4. Փայտե էլեմենտների հաստությունը, մեխերի չափը, քանակը տրվում է նախագծողի կողմից:
5. Որմնափայտի ամրացման համար պատի մեջ տեղադրել ամրաձողեր 1500մմ քայլով: Որմնափատի ամրացումը պատին կատարել տափօղակների և մանեկների միջոցով, հակամանեկեների տեղադրումը պարտադիր է:
6. Գծագրի վրա տառերով նշված չափերը տրվում են նախագծողի կողմից:
7. Փայտանյութը պատել հականեխիչ և հակահրդեհային լուծույթով:

				Ն ԵՔ-ՊԸԱՇՁԲ-13/65-5		
				ԵՐԵՎԱՆ ՔԱՂԱՔԻ ՔԱՆԱՔԵՌ-ԶԵՅԹՈՒՆ ՎԱՐՉԱԿԱՆ ՇՐՋԱՆԻ Հ.161 ՄԱՆԿԱՊԱՐՏԵԶԻ (Զ. ՍԱՐԿԱՎԱԳԻ ՓՈՂՈՑԻ Հ. 145Ա) ՏԱՆԻՔԻ ՀԻՄՆԱՆՈՐՈԳՄԱՆ ՆԱԽԱԳԾԱ-ՆԱԽԱՀԱՇՎԱՅԻՆ ՓԱՍՏԱԹՂԹԵՐԻ ՄՇԱԿՈՒՄ		
				Ճարտարապետաշինարարական մաս	Փուլ	Թերթ	Թերթեր
					ԱՆ	ՃՇ-8	11
ԻՏԲ պետ	Սուլթանյան Հ.Հ.						
Ն.Գ.Ճ.	Մովսիսյան Ս.Ա.			Տանիքի եզրային հանգույց Հ-4 Մ 1:10	ՏՐԱՆՍԱԼԽԱԳԻԾ	ԵՐԵՎԱՆ 2013	
Գլխ. մասն.	Մովսիսյան Ս.Ա.						