


ՏԱՆԻՔԻ ՓԱՅՏԵ ԿՈՆՍՏՐՈՒԿՑԻԱՆԵՐԻ ՄՈՆՏԱԺՄԱՆ ՍԽԵՄԱ Մ 1:100

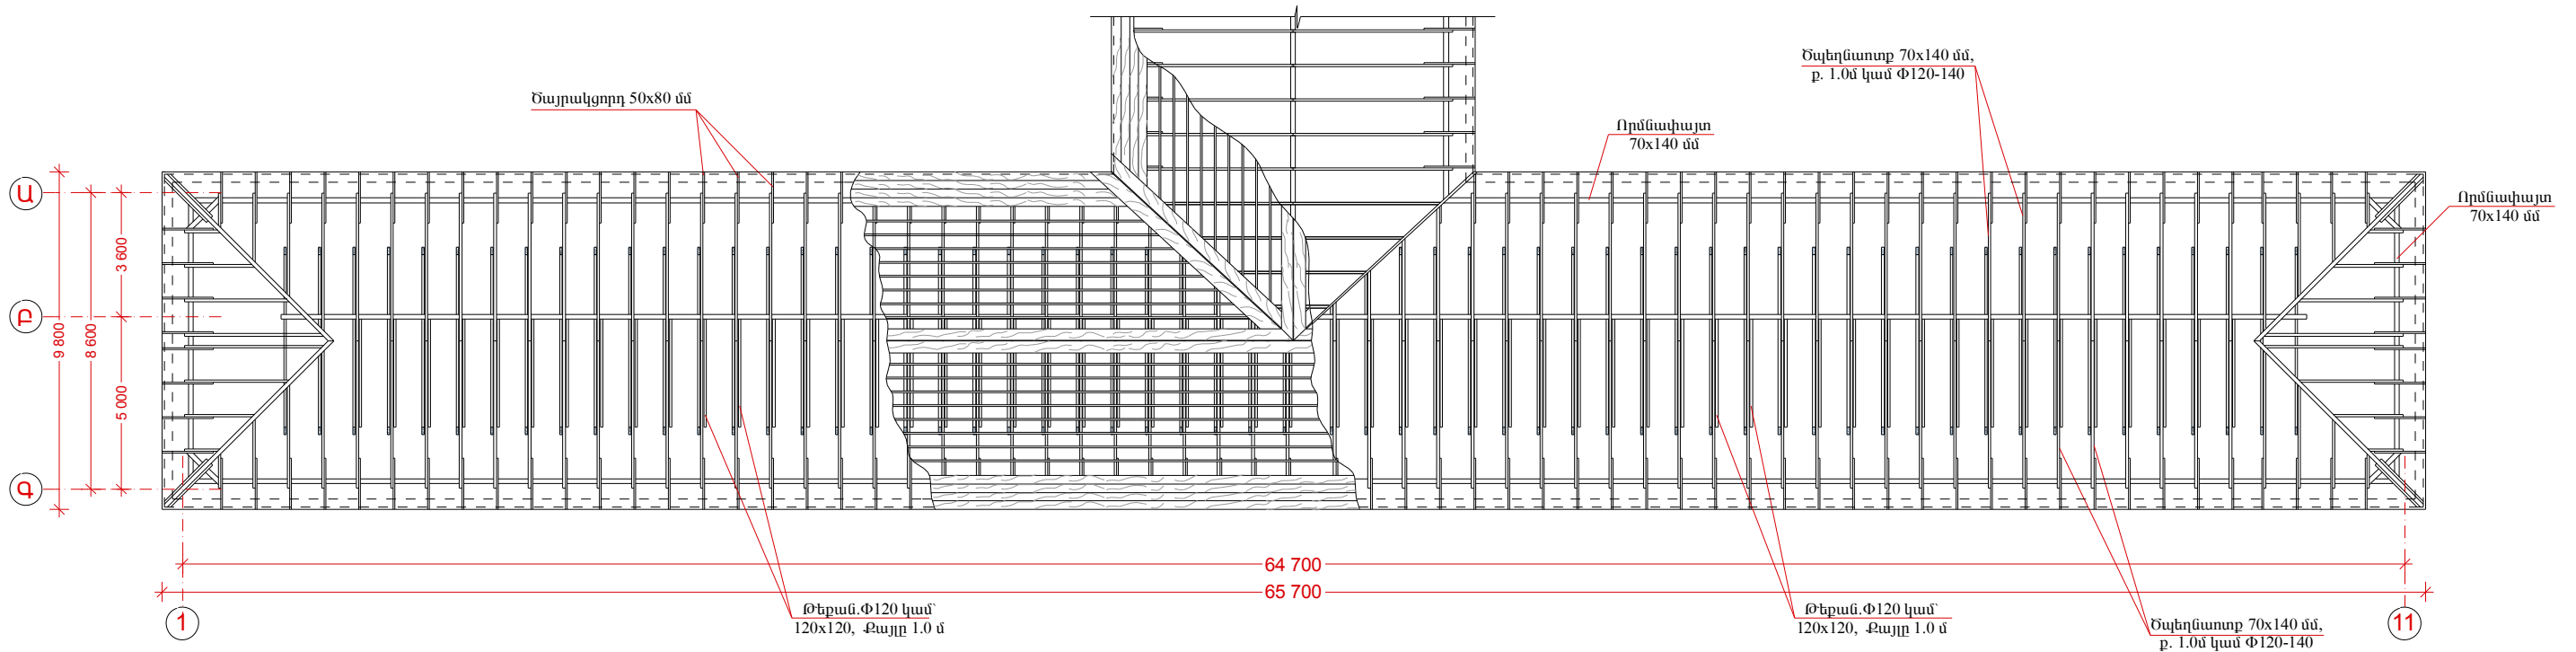

ՓԱՅՏԵ ԿՈՆՍՏՐՈՒԿՑԻԱՆԵՐԻ ՄԱՍՆԱԳԻՐ

N/N	ԱՆՎԱՆՈՒՄԸ	Կտրվածքի չափերը	Ընդհանուր երկարություն.	Ծանոթություն. (մ ³)
Ապամոնտաժման աշխատանքներ				
1.	Փայտե կավարամածի քանդում			
2.	Փայտե վահանակների քանդում			
3.	Փայտե կոնստրուկցիաների քանդում			
Մոնտաժման աշխատանքներ				
4.	Ուրմնափայտի տեղադրում	70x140	140	1.37
5.	Ծպեղնավտքերի տեղադրում	70x140	70x6մ	4.1
6.	Ծպեղնավտքերի տեղադրում առկա գերաններից	Φ120-140	60x6մ	Գոյություն ունեց 4.8
7.	Ծայրակցորդ	50x80	130x0.8	0.42
8.	Կանգնակ գոյություն ունեցող գերոններից՝ Φ120-140	Φ120-140	22x27	Գոյություն ունեց 0.80
9.	Թեքանցող գոյություն ունեցող գերոններից	Φ120-140	2.35x6մ	Գոյություն ունեց 0.65
10.	Տապալտ	70x140	55գմ	0.54
11.	Կապ	70x140	66x3.35	2.2
12.	Անկյունային ծպեղնավտք	70x140	4x7.6	0.3
13.	Անկյունային կապեր	70x140	4x2.9	0.11
14.	Մարդակ գոյություն ունեցող գերոններից	Φ120-140	140	0.6
15.	Կավարամած 50x50մմ	50x50	1560	3.9
16.	Ջրատարի տակ վահանակ $\varnothing=30$	30x900	140	3.78
17.	Գազափի տախտակ $\varnothing=30$	30x350	55	1.16
18.	Օդափոխության պատուհանների կառուցում			5 հատ

Չափ.մ.	Մաս. ք.	թերթեր	փաստ.	ստոր.	ամսաք.	Երևան թաղաքի Կենտրոն վարչական շրջանի հ. 1 մանկապարտեզի հիմնանորոգում ` պատվեր N «ԵԶ-ՊԸԸՀԶԲ-13/85»				
						Ճարտարապետաշինարարական մաս		Էտապ	թերթ	թերթեր
									ԱՆ	ՃԸ - 11
Նախագծեց	Ս. Զուբով				Տանիքի փայտե կոնստրուկցիաների մոնտաժման սխեմա Մ 1:100			«ՍՈՒՖԵՏ» ՍՊԸ		
	Հ. Մեսրոպյան									
Ն.Գ.Ճ.	Հ. Հովսեփյան									