


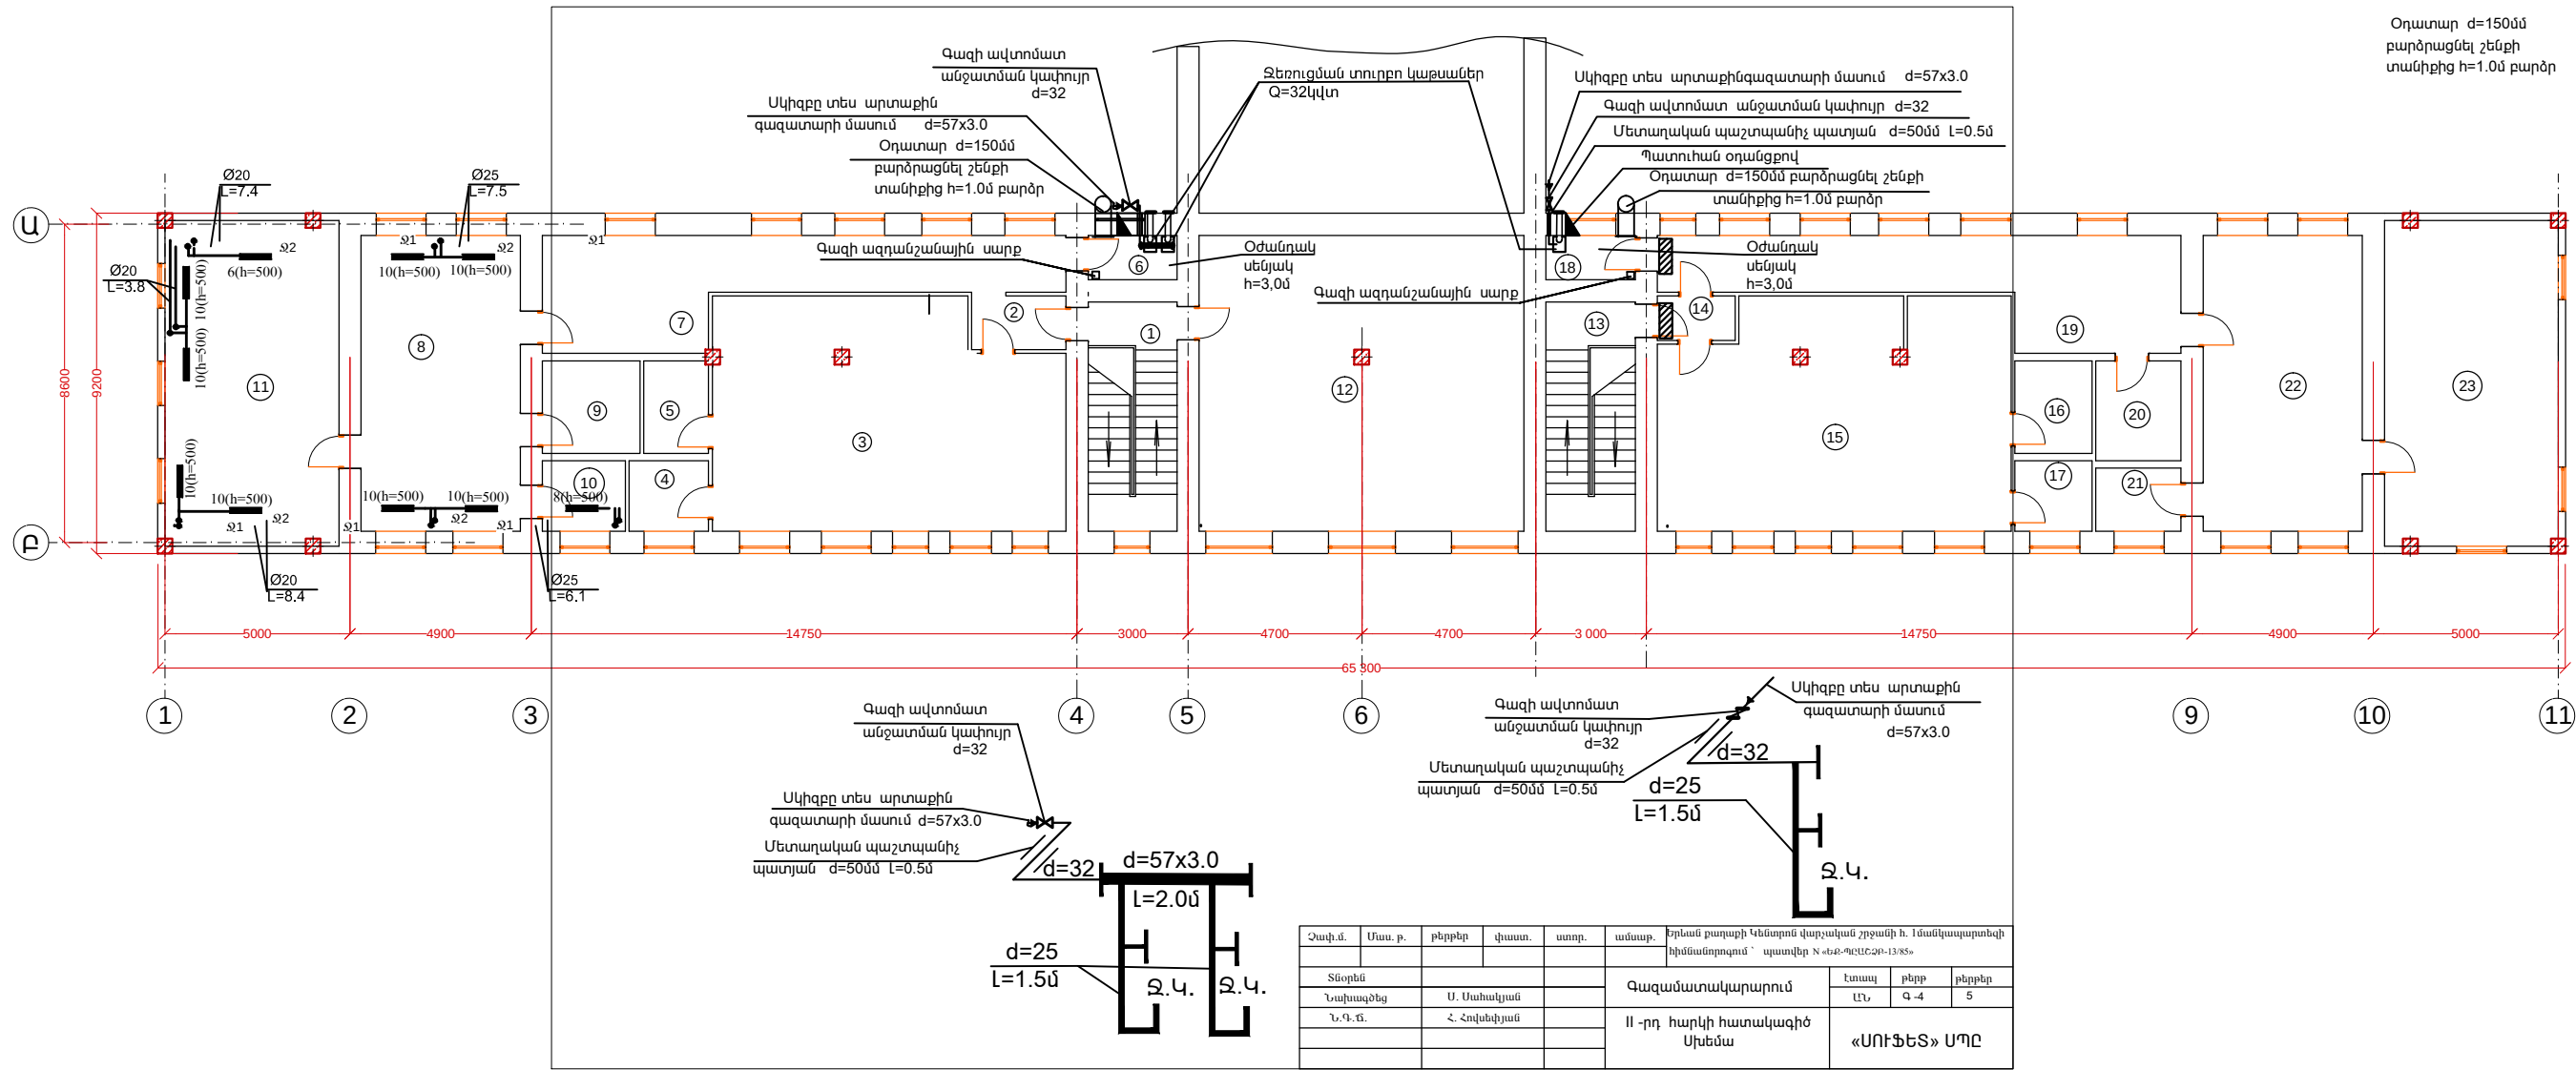

Օդատար d=150մմ  
բարձրացնել շենքի  
տանիքից h=1.0մ բարձր

| Չափ.մ.   | Մաս.թ.      | Խեցրեր | Վաստ. | Ստոր. | Ամսաթ. | Երևան քաղաքի Կենտրոն վարչական շրջանի հ. Իմանկապարտեզի հիմնամուրդում` պատվեր N «ԿԵՆՏՐՈՆ-13/85» |
|----------|-------------|--------|-------|-------|--------|-----------------------------------------------------------------------------------------------|
| Տնօրեն   |             |        |       |       |        | Գազամատակարարում                                                                              |
| Նախագծիչ | Ս. Սահակյան |        |       |       |        | Էտապ                                                                                          |
| Ն.Գ.Տ.   | Հ.Հովսեփյան |        |       |       |        | Խ-4                                                                                           |
|          |             |        |       |       |        | Խեցրեր                                                                                        |
|          |             |        |       |       |        | 5                                                                                             |
|          |             |        |       |       |        | «ՍՈՒՖԵՏ» ՍՊԸ                                                                                  |