


II ՀԱՐԿԻ ՀԱՏԱԿԱԳԻԾ Ս 1:100

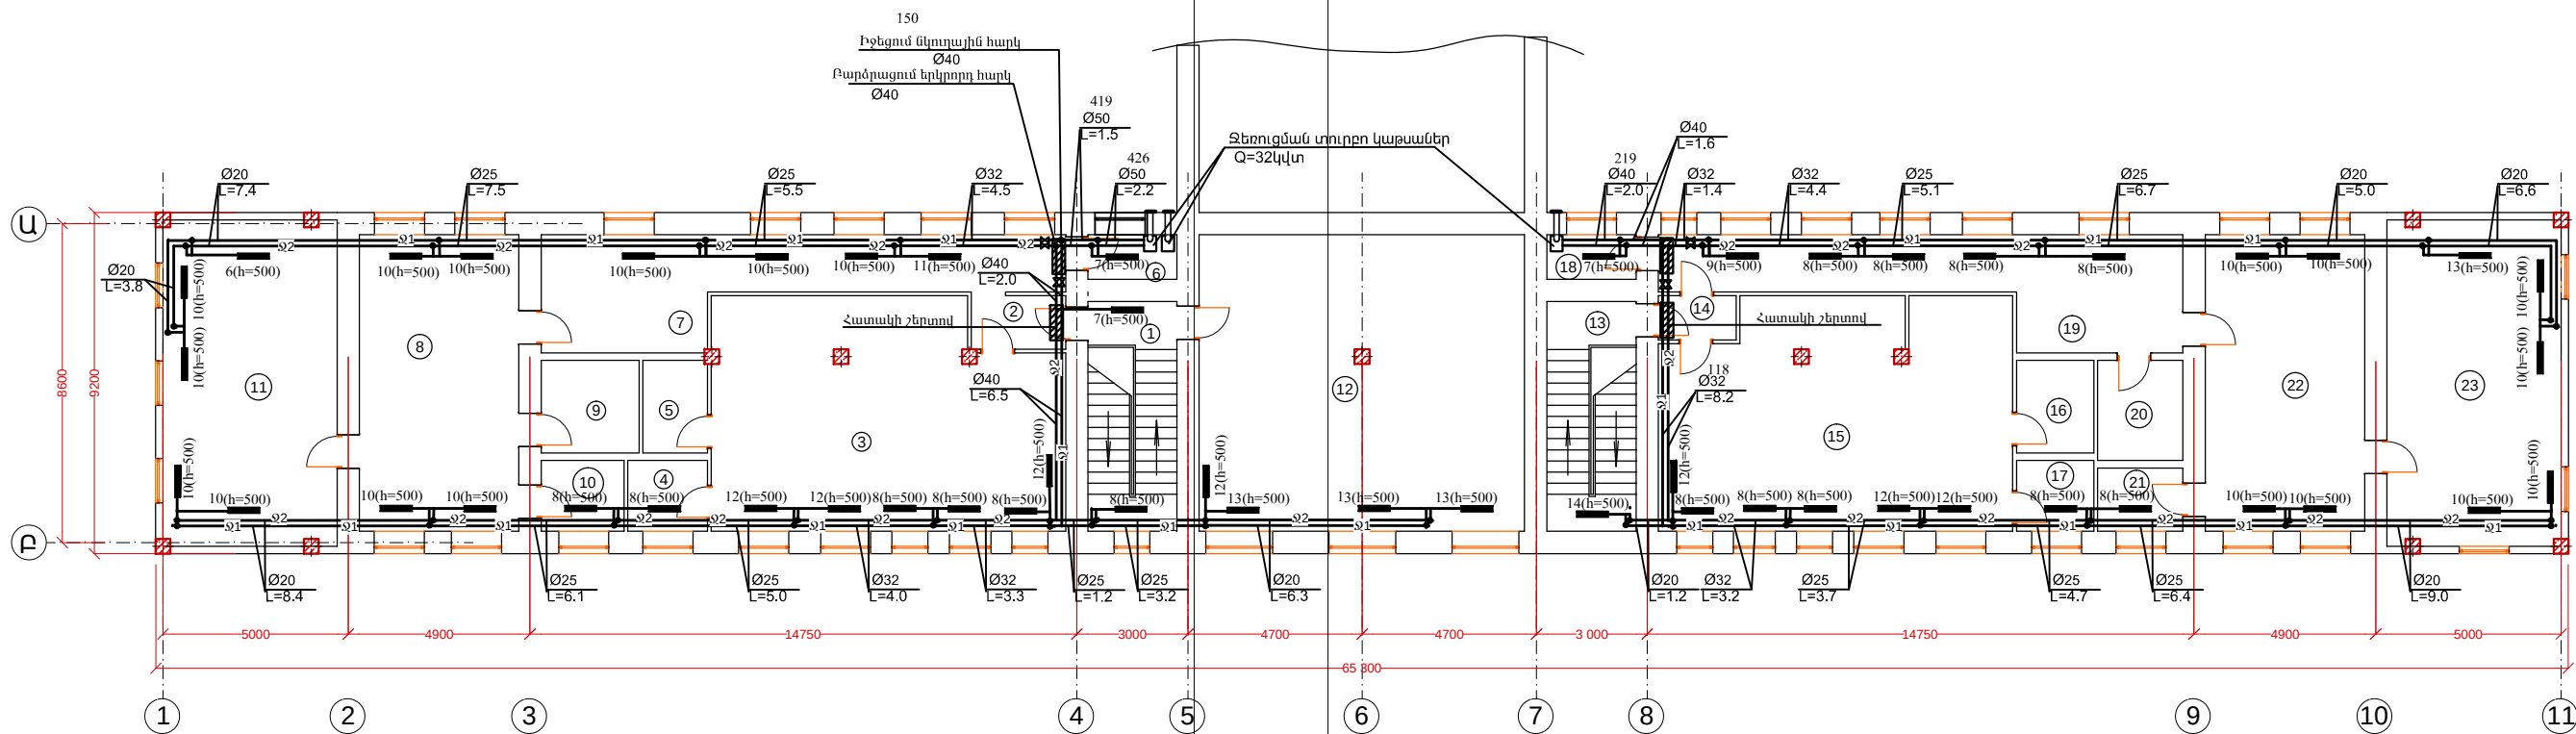

Չափ.մ.	Մաս. ք.	քերքեր	փաստ.	ստոր.	ամսաթ.	Իրենան Բաղդասարյանի կենտրոն վարչական շրջանի հ. 1 մասնակապարտեզի ինժեներություն՝ պատվեր N «ԵԲ-ԳԵՆԵՐ-1385»				
Տնօրեն						Ջեռուցում		Էտապ	քերք	քերքեր
Նախագծեց								ԱՆ	ՑՕ-3	6
Ն.Գ.Ը.						II -րդ հարկի հատակագիծ		«ՍՈՒՖԵՏ» ՍՊԸ		