ԳԼԽԱՎՈՐ ՀԱՏԱԿԱԳԻԾ Մ 1:400

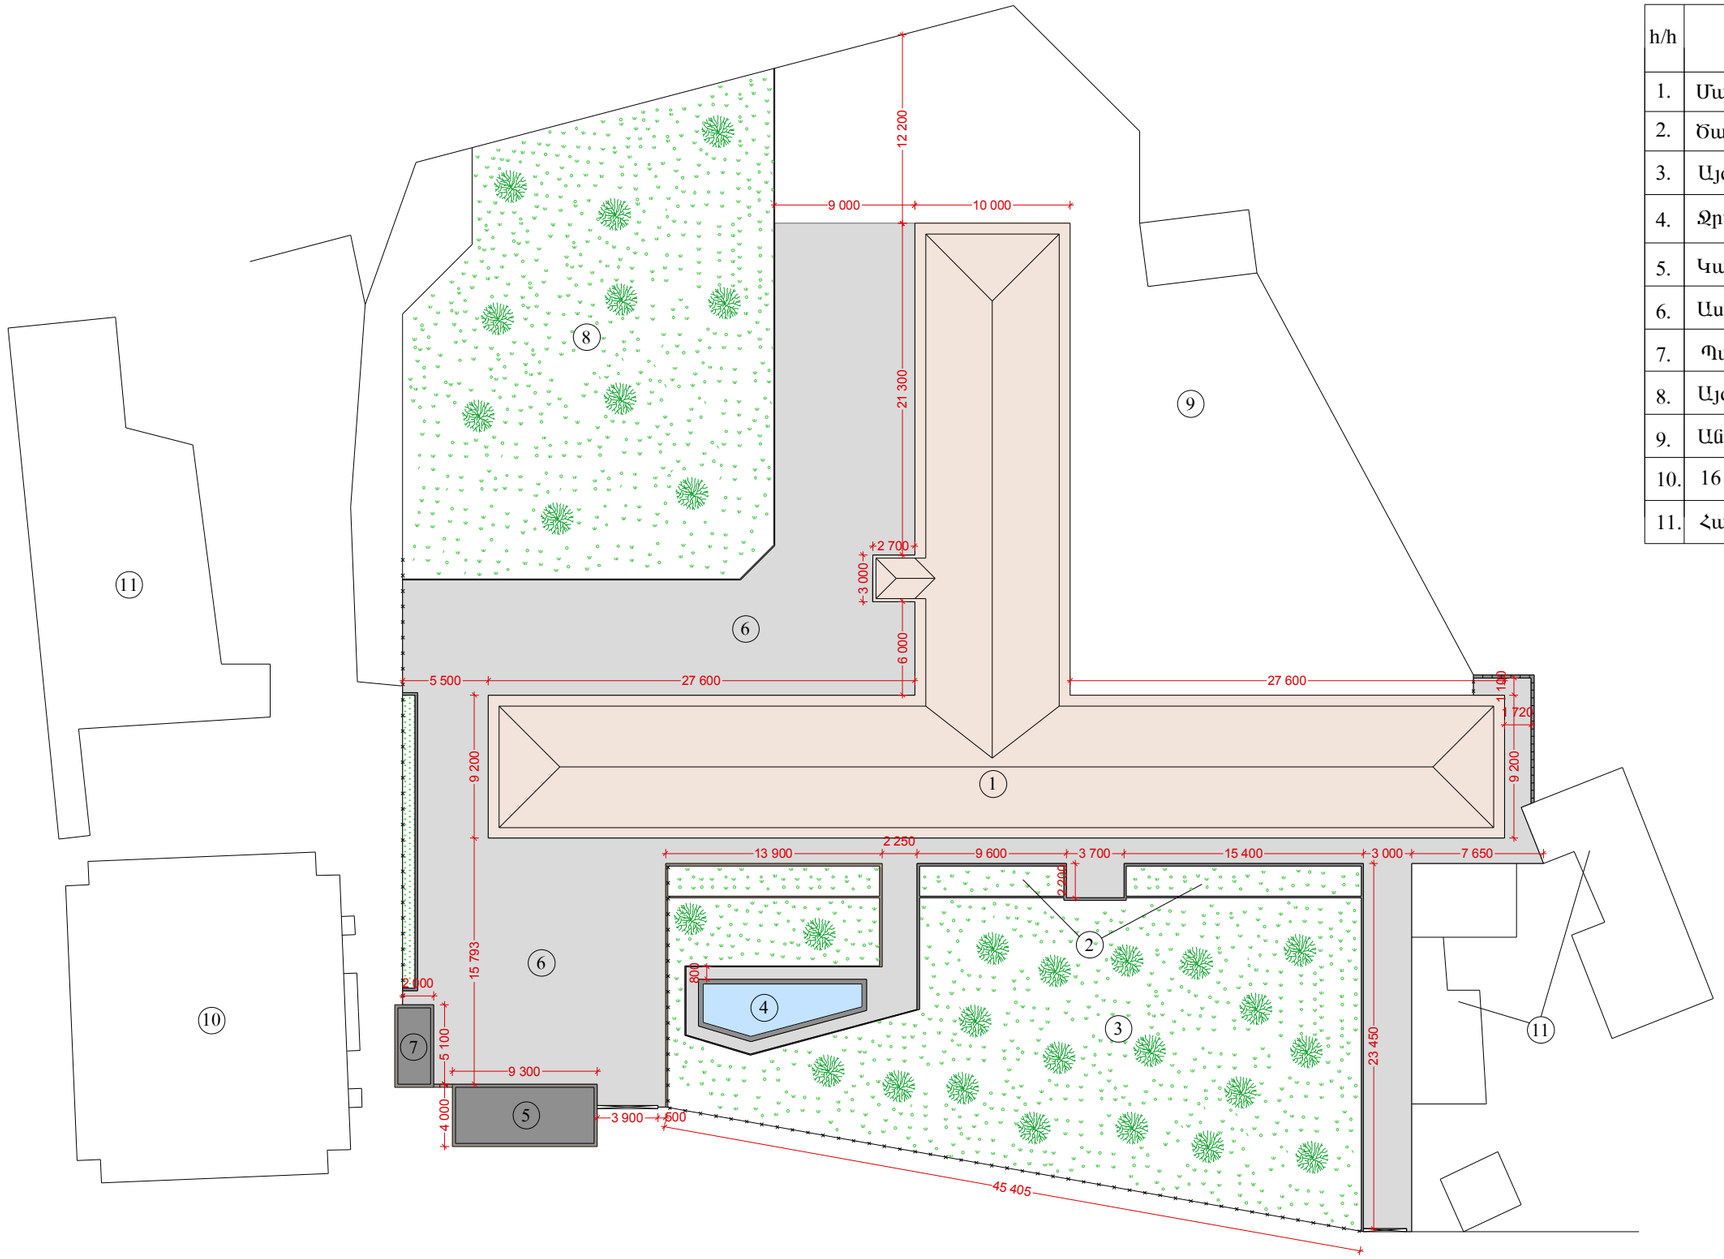

ԾԱՆՈԹՈՒԹՅՈՒՆ

h/h	ԱՆՎԱՆՈՒՄԸ
1.	Մանկապարտեզ
2.	Ծաղկանոց
3.	Այգի
4.	Ջրավազան
5.	Կաթսայատուն
6.	Ասֆալտապատ տարածք
7.	Պահեստ
8.	Այգի
9.	Անբարեկարգ տարածք
10.	16 ա շենք
11.	Հարակից շինություններ

Չափ.մ.	Մաս. թ.	թերթեր	փաստ.	ստոր.	ամսաթ.	Երևան քաղաքի Կենտրոն վարչական շրջանի հ. 1 մանկապարտեզի հիմնանորոգում՝ պատվեր N «ԵՔ-ՊԸԱՇՁԲ-13/85»		
						Ճարտարապետաշինարարական մաս	էտապ	թերթ	թերթեր
Նախագծեց		Ս. Ջուրով					ԱՆ	ԳԾ - 2	11
		Հ. Մեսրոպյան				ԳԼԽԱՎՈՐ ՀԱՏԱԿԱԳԻԾ Մ 1:400	«ՍՈՒՖԵՏ» ՍՊԸ	
Ն.Գ.Ճ.		Հ. Հովսեփյան						