


ՆԿՈՒՂԱՅԻՆ ՀԱՐԿԻ ՀԱՏԱԿԱԳԻԾ Մ 1:100

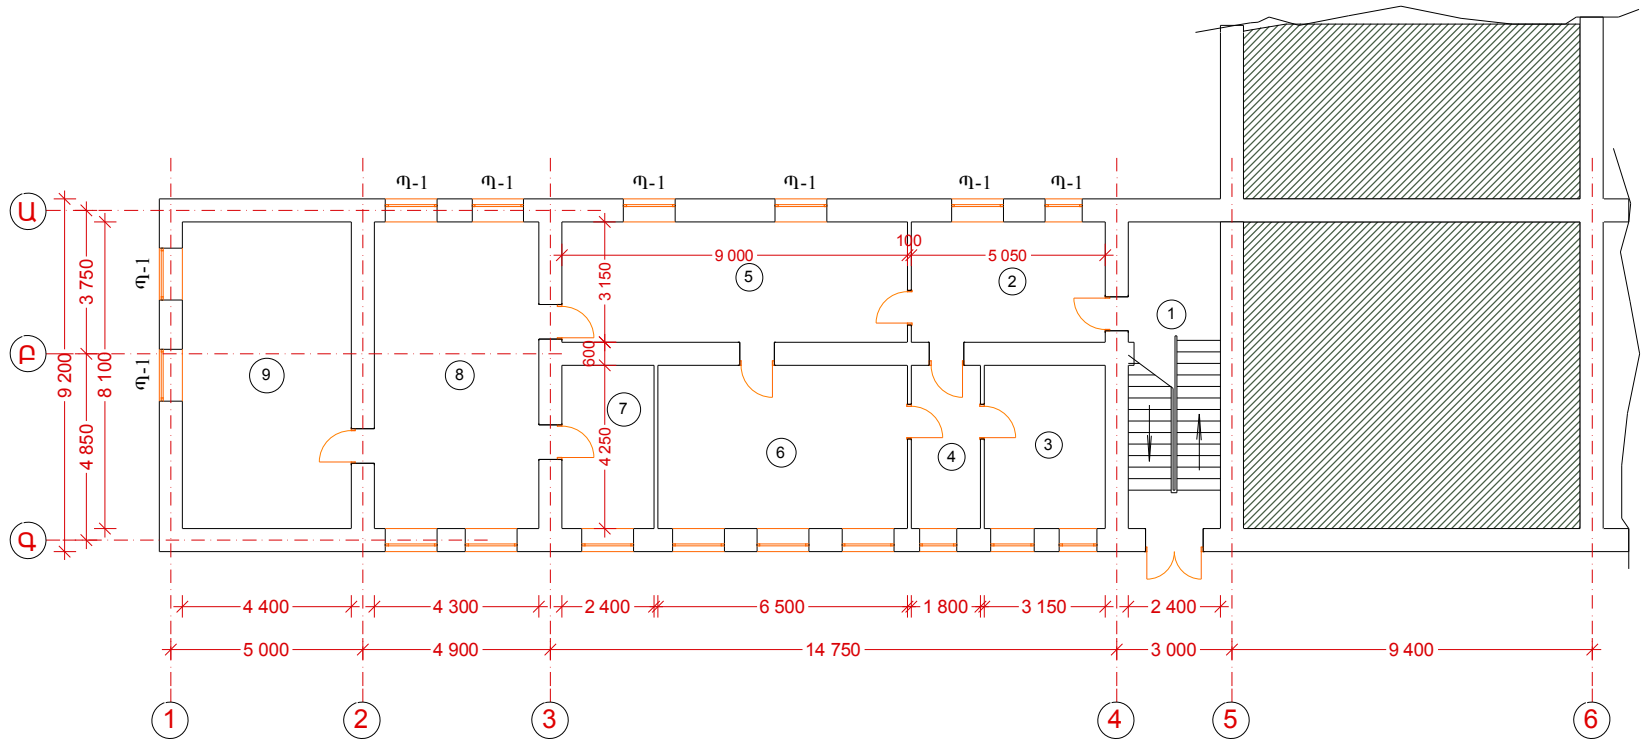

ՍԵՆՅԱԿՆԵՐԻ ՄԱԿԵՐԵՄՆԵՐԸ

	ԱՆՎԱՆՈՒՄԸ	Չափմ. միավ.	Քանակը
1.	Աստիճանավանդակ	մ ²	15.1
2.	Սիջանցք	մ ²	15.9
3.	Պահակատուն	մ ²	13.4
4.	Սիջանցք	մ ²	7.65
5.	Սիջանցք	մ ²	28.35
6.	Արհեստանոց	մ ²	27.62
7.	Պահեստ, ձավարեղեն, բանջարեղեն	մ ²	10.2
8.	Խոհանոց	մ ²	34.83
9.	Պահեստ, սառնարաններ	մ ²	35.64

Չափ.մ.	Մաս. ք.	թերթեր	փաստ.	ստոր.	ամսաթ.	Երևան քաղաքի Կենտրոն վարչական շրջանի հ. 1 մանկապարտեզի հիմնանորոգում` պատվեր N «ԵԲ-ՊԸԱԸՁԲ-13/85»			
					Ճարտարապետաշինարարական մաս	էտապ	թերթ	թերթեր	
Նախագծեց		Ս. Զուրով				ԱՆ	ՃԸ - 3	11	
		Հ. Մեսրոպյան			Նկուղի հատակագիծ Մ1:100 /Չափագրություն/	«ՍՈՒՖԵՏ» ՍՊԸ			
Ն.Գ.Ճ.		Հ. Հովսեփյան							