


II ՀԱՐԿԻ ՀԱՏԱԿԱԳԻԾ Մ 1:100

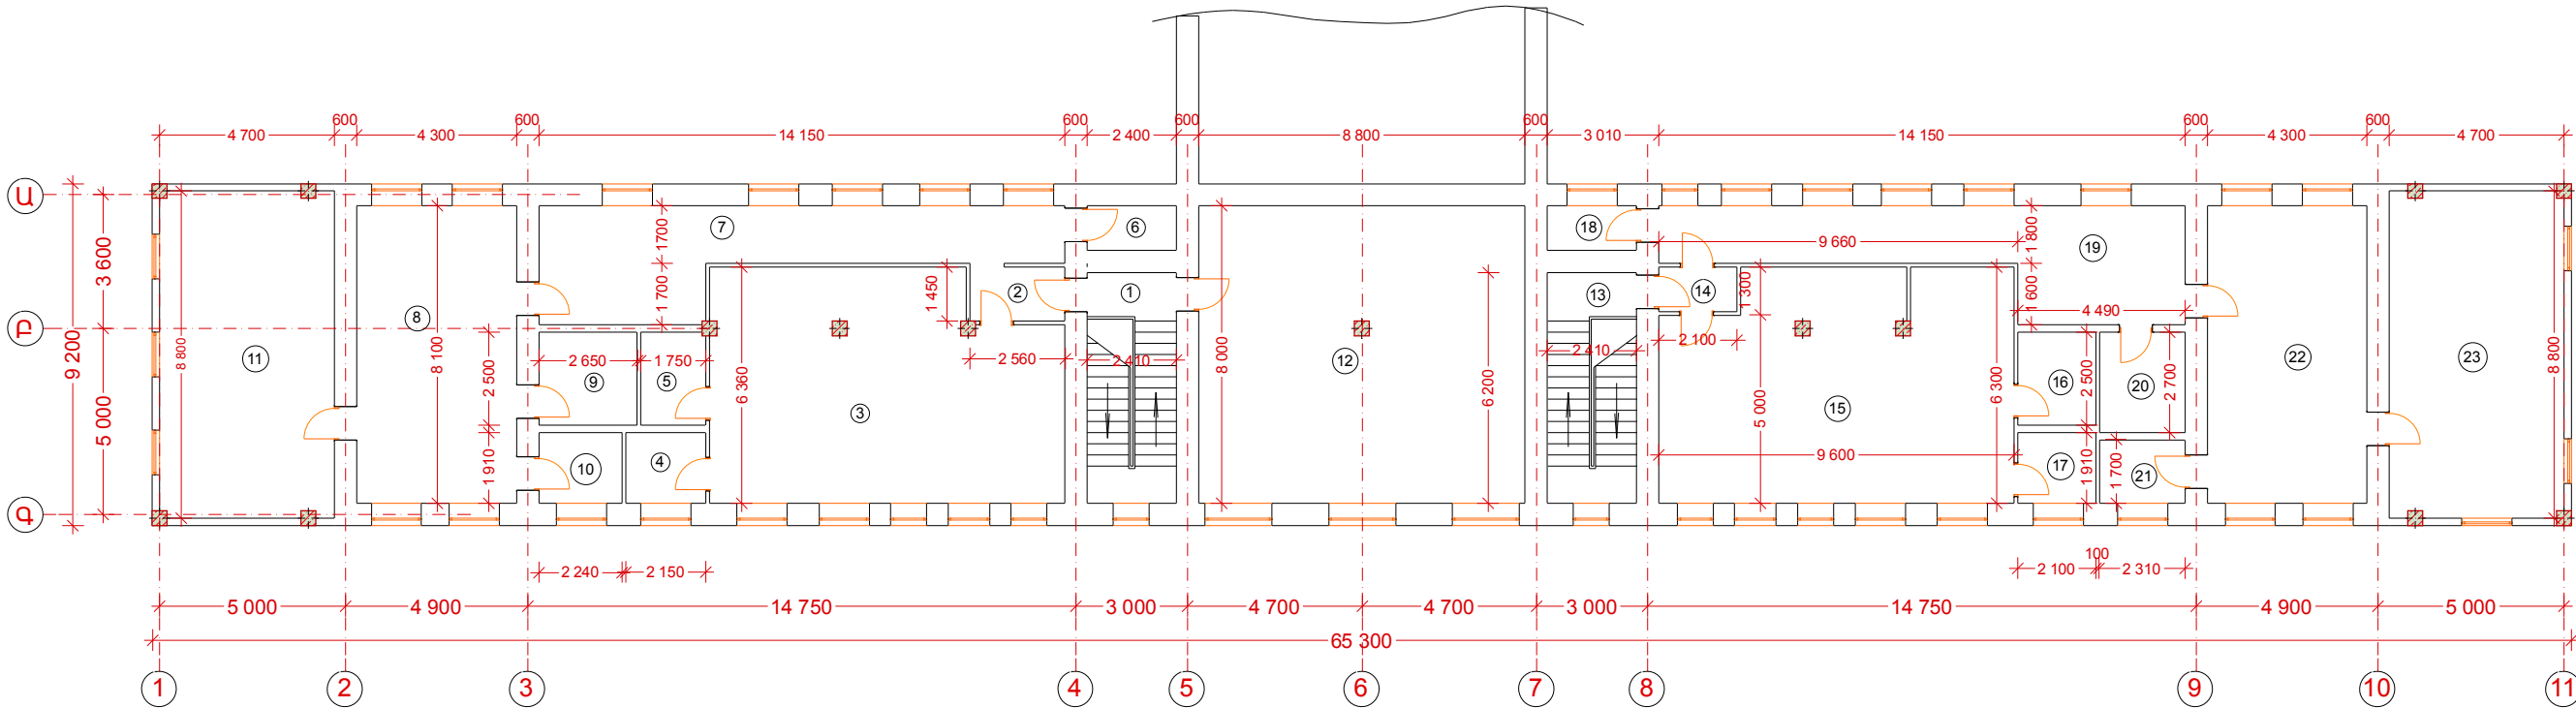

ՄԵՆՅԱԿՆԵՐԻ ՄԱԿԵՐԵՄՆԵՐԸ

N/N	ԱՆՎԱՆՈՒՄԸ	Չափմ. միավ.	Քանակը
1.	Աստիճանավանդակ	մ ²	15.1
2.	Նախամուտք	մ ²	3.71
3.	Խաղասենյակ-մնջարան	մ ²	56.5
4.	Սննդամթերքի բաժանման սենյակ	մ ²	4.10
5.	Սան-հանգույց	մ ²	4.37
6.	Զուլան	մ ²	2.90
7.	Միջանցք	մ ²	31.7
8.	Խաղասենյակ	մ ²	34.83
9.	Սան-հանգույց	մ ²	6.63
10.	Սննդամթերքի բաժանման սենյակ	մ ²	4.28
11.	Ննջարան	մ ²	41.4
12.	Հանդիսությունների դահլիճ	մ ²	70.4

13.	Աստիճանավանդակ	մ ²	15.1
14.	Նախամուտք	մ ²	2.73
15.	Խաղասենյակ-մնջարան	մ ²	45.3
16.	Սան-հանգույց	մ ²	5.67
17.	Սննդամթերքի բաժանման սենյակ	մ ²	4.0
18.	Զուլան	մ ²	2.90
19.	Միջանցք	մ ²	32.85
20.	Սան-հանգույց	մ ²	6.23
21.	Սննդամթերքի բաժանման սենյակ	մ ²	3.92
22.	Խաղասենյակ-մնջարան	մ ²	34.83
23.	Ննջարան	մ ²	41.4

Չափ.մ.	Մաս. ք.	թերթեր	փաստ.	ստոր.	ամսաթ.	Երևան քաղաքի Կենտրոն վարչական շրջանի հ. 1 մանկապարտեզի հիմնամորթուժմ` պատվեր N «ԵՔ-ՊԸԱԸՀՔ-13/85»				
						Դարտարապետաշինարարական մաս		Էտապ	թերթ	թերթեր
Նախագծեց		Ս. Զուրով						ԱՆ	ՃԸ - 4	11
Ն.Գ.Ճ.		Հ. Մեսրոպյան				II հարկի հատակագիծ Մ1:100 /Չափագրություն/		«ՍՈՒՖԵՏ» ՍՊԸ		
		Հ. Հովսեփյան								