



ՏԱՆԻՔԻ ՀԱՏԱԿԱԳԻԾ Մ 1:100

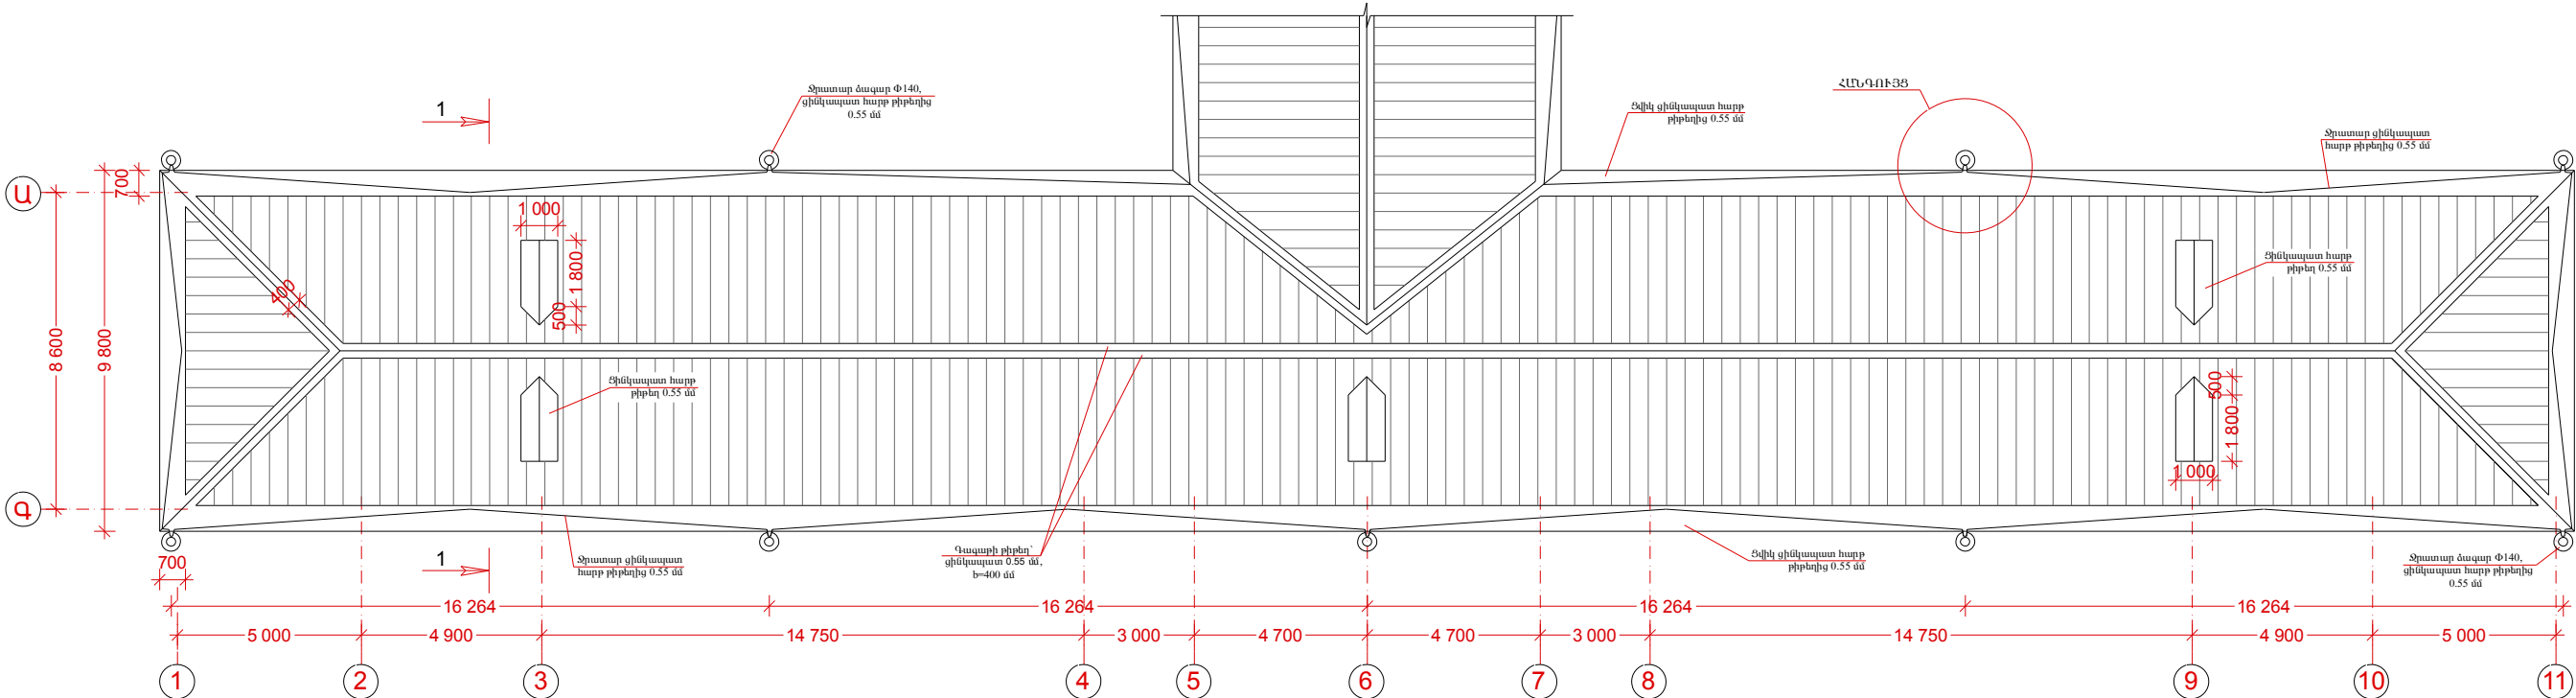

ՏԱՆԻԶԻ ԾԱԾԿՈՒՅԹԻ ԻՐԱԿԱՆԱՑՄԱՆ ԾԱՎԱԼՆԵՐԸ

| N/N | ԱՆՎԱՆՈՒՄԸ                                             | Չափմ.<br>միավ. | Քանակը |
|-----|-------------------------------------------------------|----------------|--------|
| 1.  | Ասբոշիֆերից ծածկույթի քանդում ջրատարների հետ միասին   | մ <sup>2</sup> | 788    |
| 2.  | Յինկապատ պրոֆ. թիթեղ KΠ 35-0.55մմ                     | մ <sup>2</sup> | 745    |
| 3.  | Ջրատարների կառուցում ցինկապատ թիթեղից 0.55մմ          | զմ             | 142    |
| 4.  | Գազաթի թիթեղ 0.55մմ, ցինկապատ թիթեղից 400մմ           | զմ             | 82     |
| 5.  | Գոգնոց ցինկապատ թիթեղից 0.55մմ, 800մմ                 | մ <sup>2</sup> | 11     |
| 6.  | Ձագարների տեղադրում (գոյություն ունեցող)              | հատ            | 9      |
| 7.  | Փայտե կոնստրուկցիաների քանդում                        | մ <sup>3</sup> | 15     |
| 8.  | Օդափոխության պատուհանների թիթեղապատում                | մ <sup>2</sup> | 37.5   |
| 9.  | Ջերմամեկուսիչ խատամի կուտակում                        | տ              | 21.9   |
| 10. | Գոլորշամեկուսիչ շերտի իրակ. 1 շերտ բիտումե մածիկի վրա | մ <sup>2</sup> | 585    |
| 11. | Ջերմամեկուսիչ խարամի փռում, ավելացնելով այն 100մմ     | մ <sup>3</sup> | 58.5   |
| 12. | Տանիքի փայտե կոնստրուկցիաների իրակ. հին փայտանյութով  | մ <sup>3</sup> | 6.85   |
| 13. | Տանիքի փայտե կոնստրուկցիաների իրակ. նոր փայտանյութով  | մ <sup>3</sup> | 9.04   |
| 14. | Օդափոխության պատուհանների թիթեղապատում շերտափեղկով    | հատ            | 5      |
| 15. | Փայտե կոնստրուկցիաների հրապաշտպանություն              | մ <sup>3</sup> | 9.04   |
| 16. | Կավարամածի և տախտակամածի հրապաշտպանություն            | մ <sup>3</sup> | 871    |

ԿՏՐՎԱԾ.թ 1-1 Մ 1:50

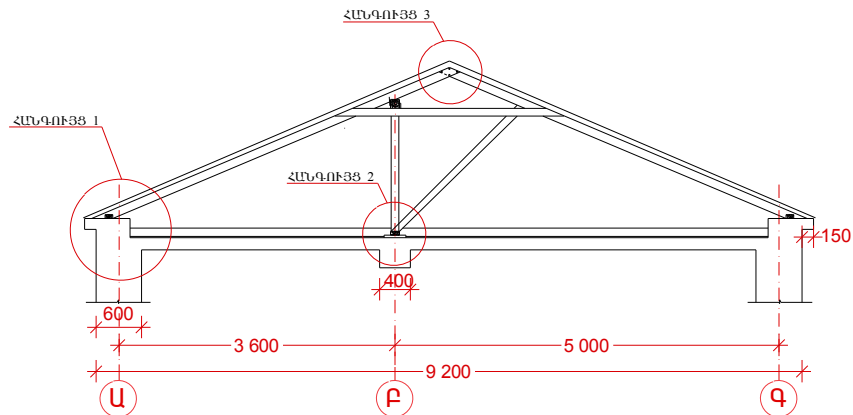

|          |         |              |       |       |                               |                                                                                                  |        |        |
|----------|---------|--------------|-------|-------|-------------------------------|--------------------------------------------------------------------------------------------------|--------|--------|
| Չափ.մ.   | Մաս. ք. | թերթեր       | փաստ. | ստոր. | ամսաթ.                        | Երևան քաղաքի Կենտրոն վարչական շրջանի հ. 1 մանկապարտեզի հիմնամորթզում` պատվեր N «ԵԶ-ՊԸԱՀԶԲ-13/85» |        |        |
|          |         |              |       |       |                               |                                                                                                  |        |        |
|          |         |              |       |       | Ճարտարապետաշինարարական մաս    | Էտապ                                                                                             | թերթ   | թերթեր |
| Նախագծեց |         | Ս. Զուբով    |       |       |                               | ԱՆ                                                                                               | ՃԸ - 9 | 11     |
|          |         | Հ. Մեսրոպյան |       |       | Տանիքի հատակագիծ, կտրվածք 1-1 | «ՍՈՒՖԵՏ» ՍՊԸ                                                                                     |        |        |
| Ն.Գ.Ճ.   |         | Հ. Հովսեփյան |       |       |                               |                                                                                                  |        |        |
|          |         |              |       |       |                               |                                                                                                  |        |        |