



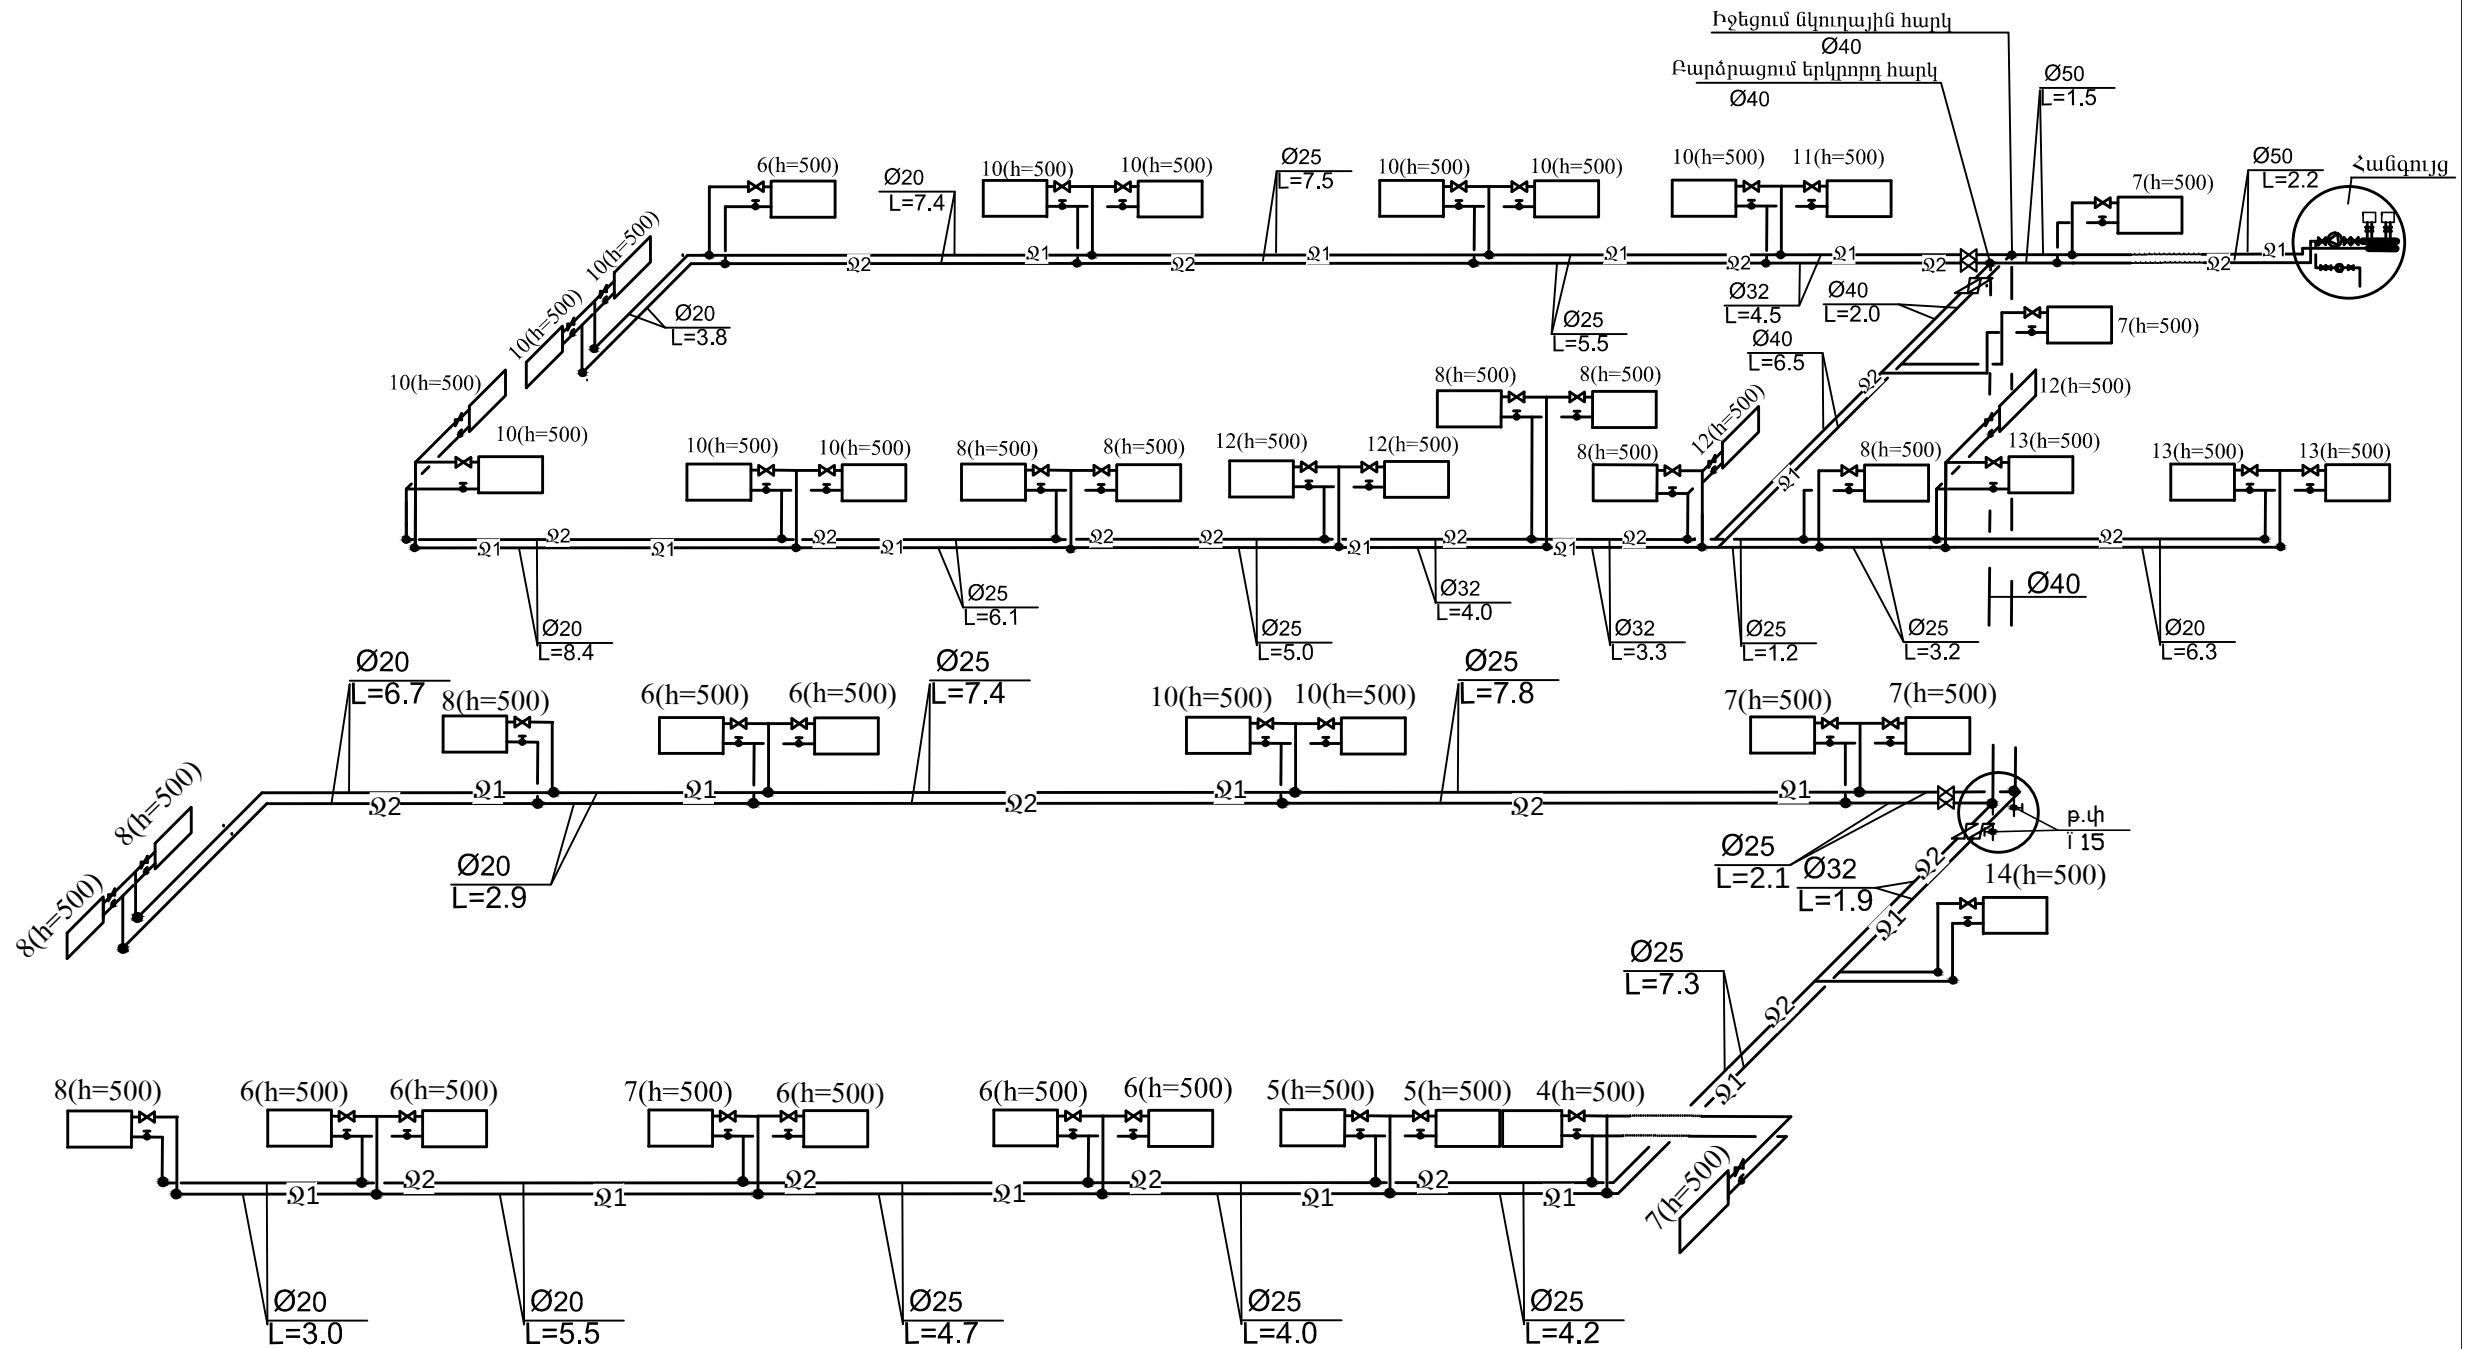

Հանգույց

Ջեռուցման տուրբո կաթսա
Q=32կվտ

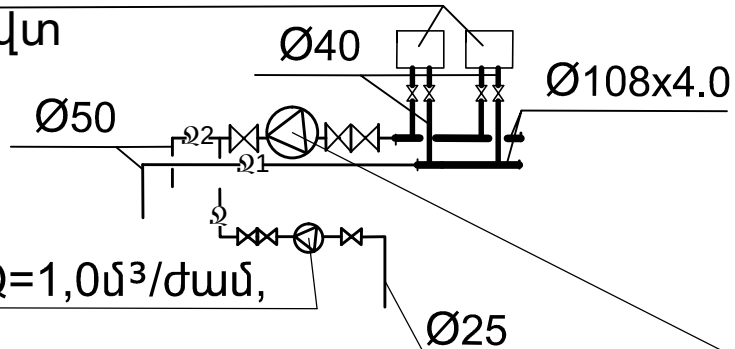


համալրման պոմպ Q=1,0մ³/ժամ,
H=10մ, N=0,74կվտ

ցանցային ջրի շրջանառու պոմպ
Q=3մ³/ժամ, H=8մ, N=0,74կվտ

փական վերևի

Օդի հեռացման
փական

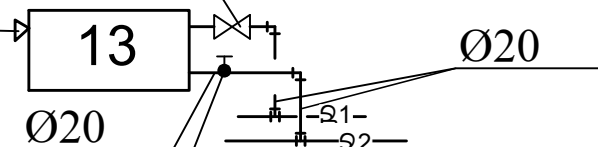

փական ներքևի

Չափ.մ.	Մաս. ք.	թերթեր	փաստ.	ստոր.	ամսաթ.	Երևան քաղաքի Կենտրոն վարչական շրջանի հ. 1 մանկապարտեզի հիմնամորթոգում պատվեր N «ԵԲ-ՊԼԱՇՁԲ-13/85»			
Տնօրեն						Ջեռուցում		Էտապ	Թերթ
Նախագծեց	Ս. Սահակյան							ԱՆ	ՋՕ -5
Ն.Գ.Շ.	Հ. Հովսեփյան					Ջեռուցման համակարգի սխեմա		«ՍՈՒՖԵՏ» ՍՊԸ	