



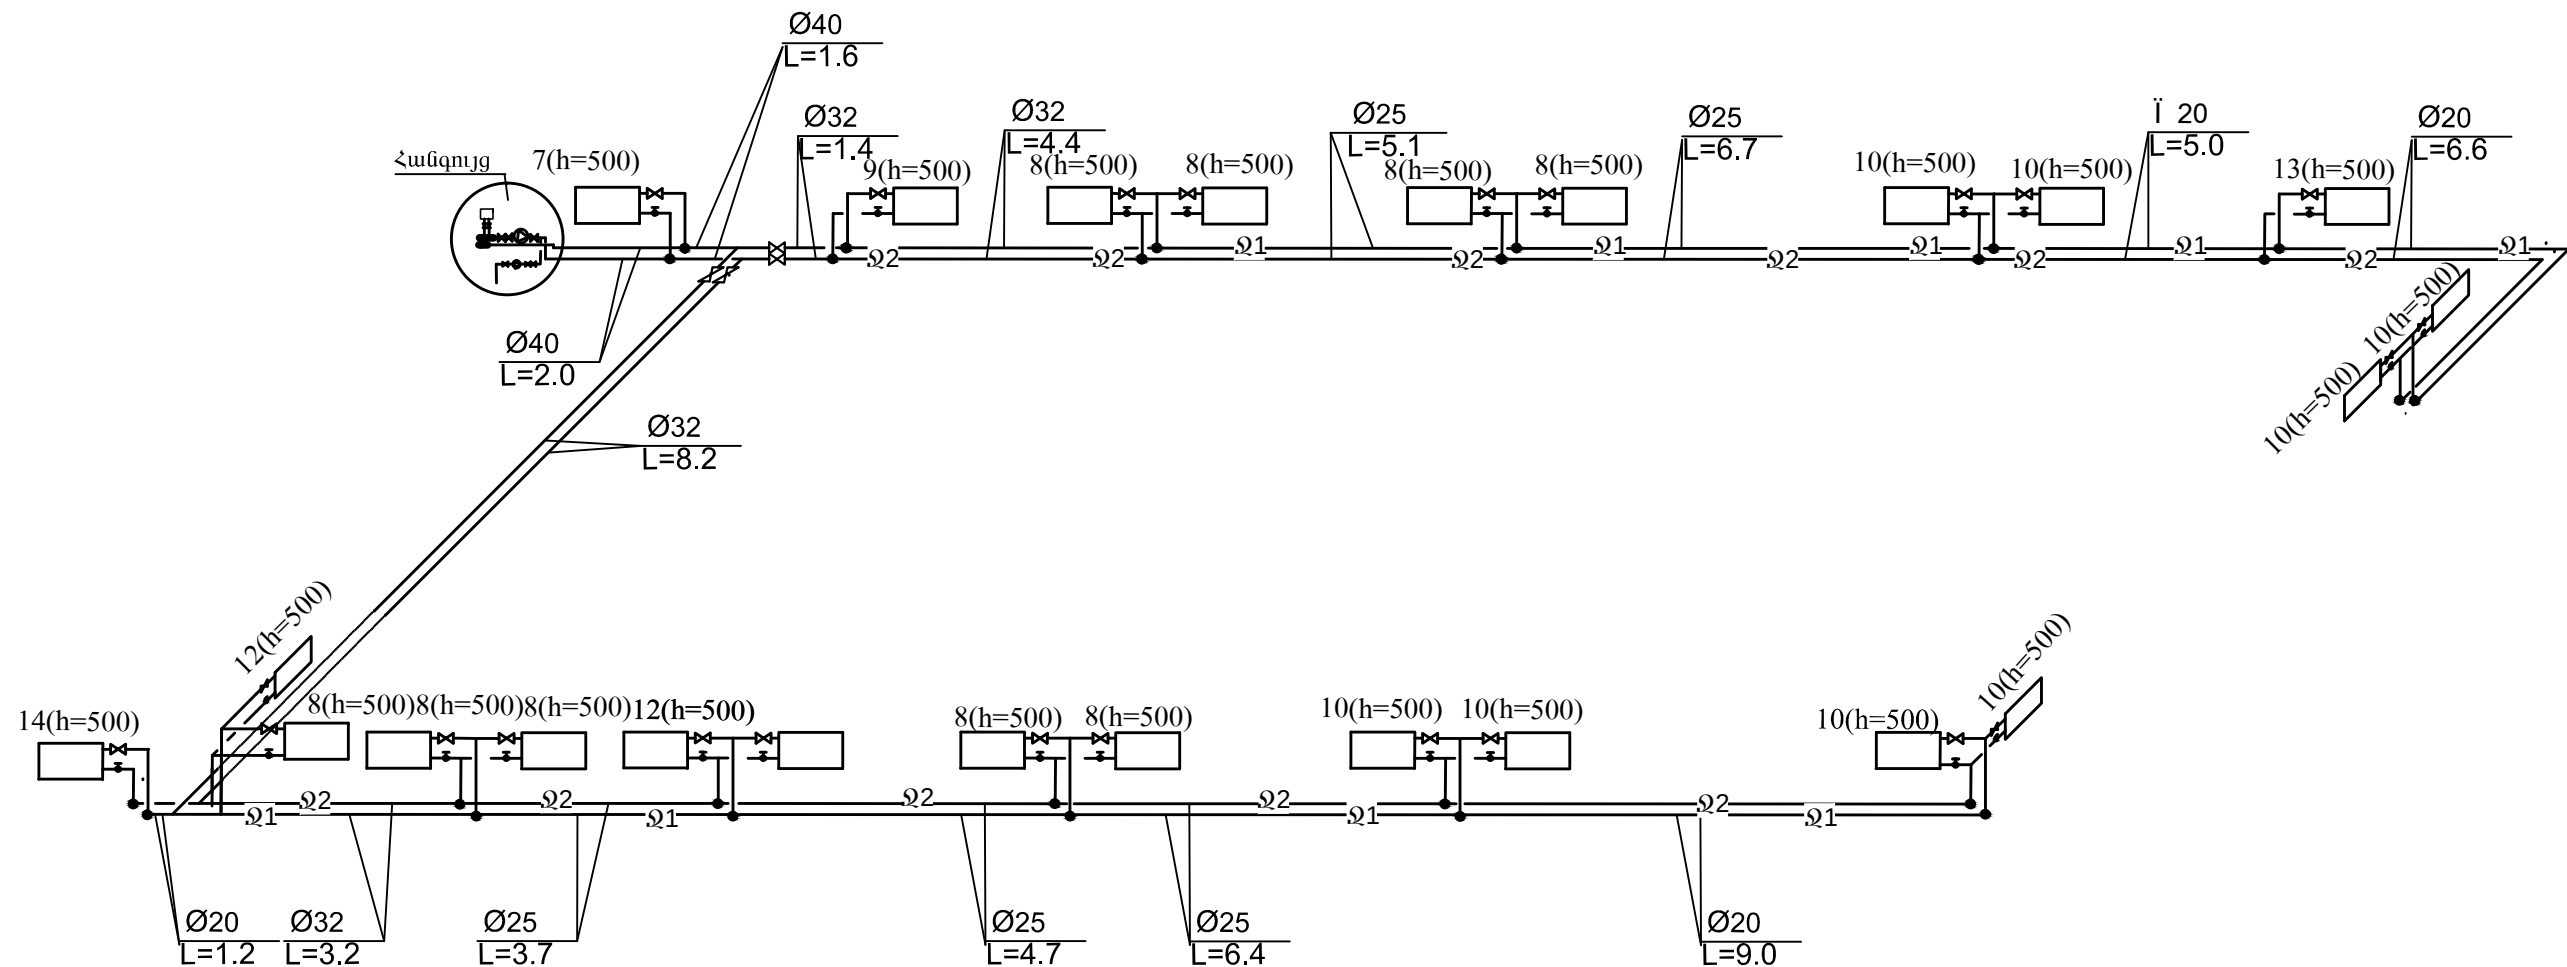

Հանգույց

Ջեռուցման տուրքի կաթսա

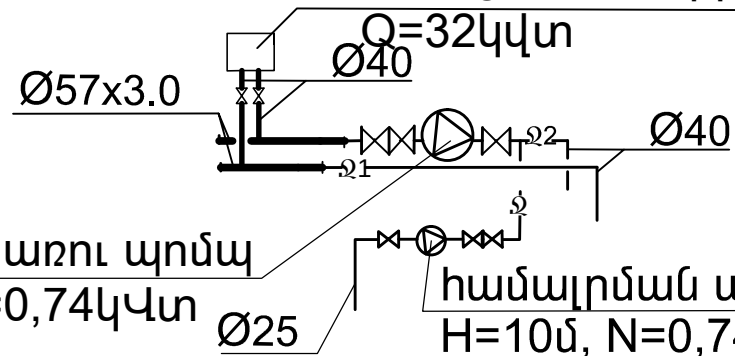

ցանցային ջրի շրջանառու պոմպ
Q=2մ³/ժամ, H=8մ, N=0,74կՎտ

համալրման պոմպ Q=1,0մ³/ժամ,
H=10մ, N=0,74կՎտ

Չափ.մ.	Մաս. ք.	թերթեր	փաստ.	ստոր.	ամսաթ.	Երևան քաղաքի Կենտրոն վարչական շրջանի հ. 1 մանկապարտեզի հիմնամուրոգում՝ պատվեր N «ԵԲ-ՊԸԱՇՁԲ-13/85»			
Տնօրեն						Ջեռուցում		Էտապ	թերթ
Նախագծեց	Ս. Սահակյան							ԱՆ	ՋՕ - 6
Ն.Գ.Շ.	Հ. Հովսեփյան					Ջեռուցման համակարգի սխեմա		«ՍՈՒՖԵՏ» ՍՊԸ	