


ԽՈՐԱՆՈՑԻ ՀԱՏԱԿԱԳԻԾ Մ 1:100

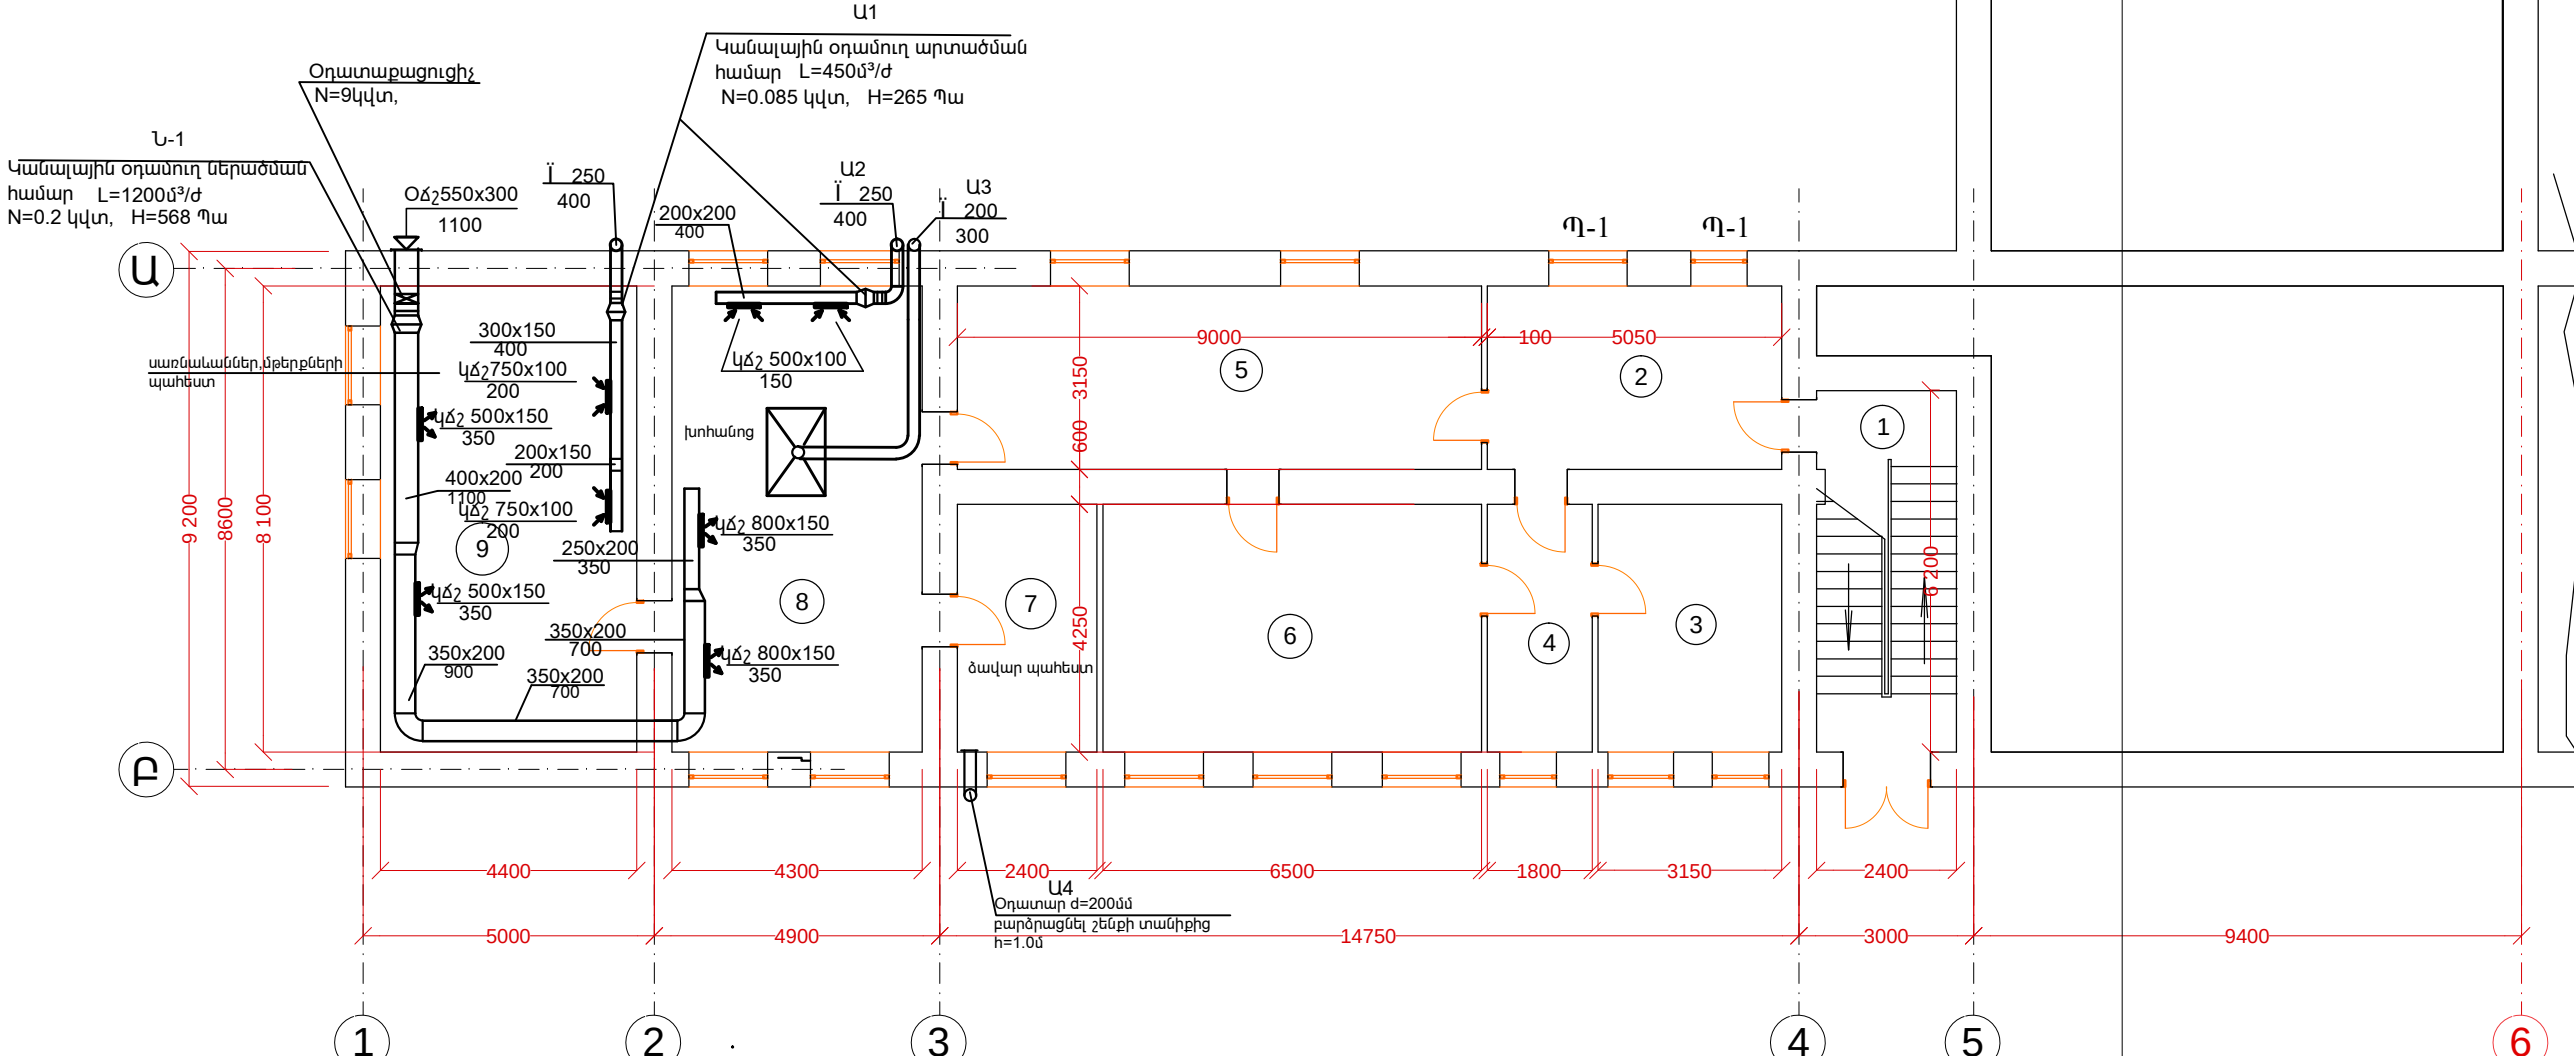

Չափ.մ.	Մաս. ք.	թերթեր	փաստ.	ստոր.	ամսաք.	Երևան քաղաքի Կենտրոն վարչական շրջանի հ. Իմանկապարտեզի հիմնամորթոյմ՝ պատվեր N «ԵԲ-ՊԸԸԸԶԲ-13/85»			
Տնօրեն					օդափոխություն		էտապ	թերթ	թերթեր
Նախագծեց		Ս. Սահակյան					ԱՆ	ՋՕ-2	3
Ն.Գ.Ճ.		Հ. Հովսեփյան			Նկուղի հատակագիծ		«ՍՈՒՖԵՏ» ՄՊԸ		