


ԽՈՂԱՆՈՑԻ ՀԱՏԱԿԱԳԻԾ Ս 1:100

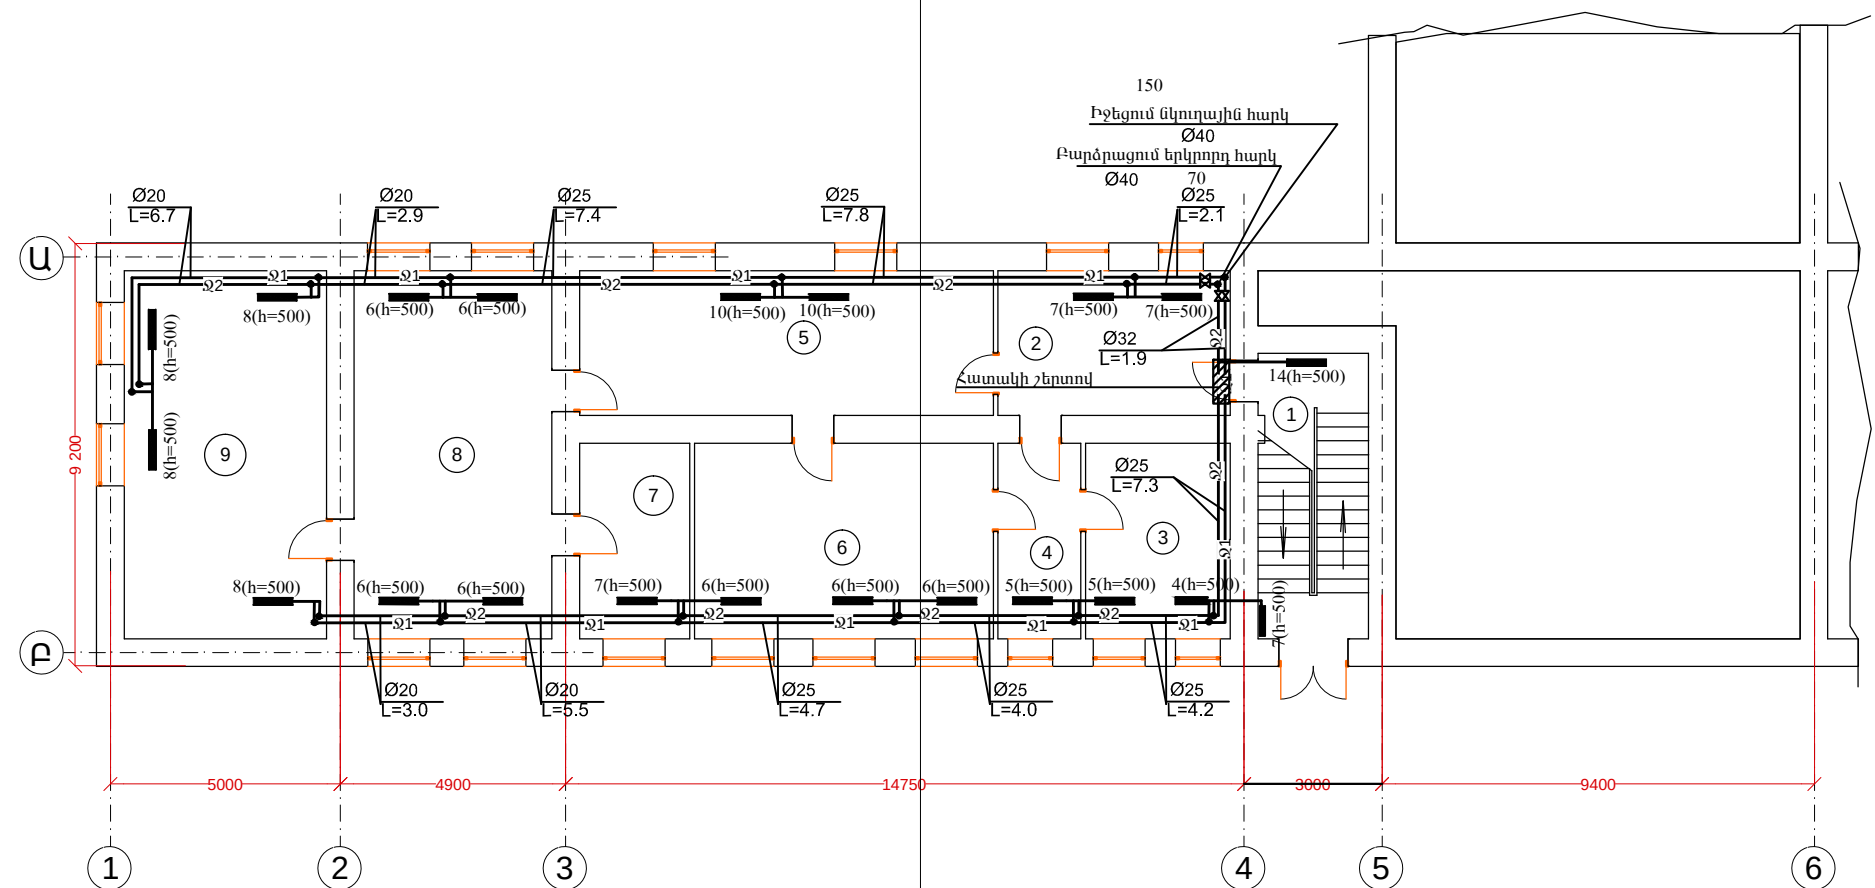

Հափ.մ.	Մաս. ք.	ընթեր	փաստ.	ստոր.	ամսաթ.	Երևան քաղաքի Կենտրոն վարչական շրջանի հ. 1 մանկապարտեզի հիմնանորոգում - պատվեր N «ԵՔ-ՊԸԱԵՀԲ-13/85»			
Տնօրեն						Ձեռուցում		Էտապ	Ընթր
Նախագծիչ	Ս. Սահակյան							ԱՆ	ՋՕ -4
Ն.Գ.Ճ.	Հ. Հովսեփյան					Նկուղի հատակագիծ		«ՍՈՒՖԵՏ» ՍՊԸ	