Ի-ին հարկի հատակագիծ (□□ □□□ □□□□□□□□□□□ մակնիշավ□րմամբ) Մ1:200

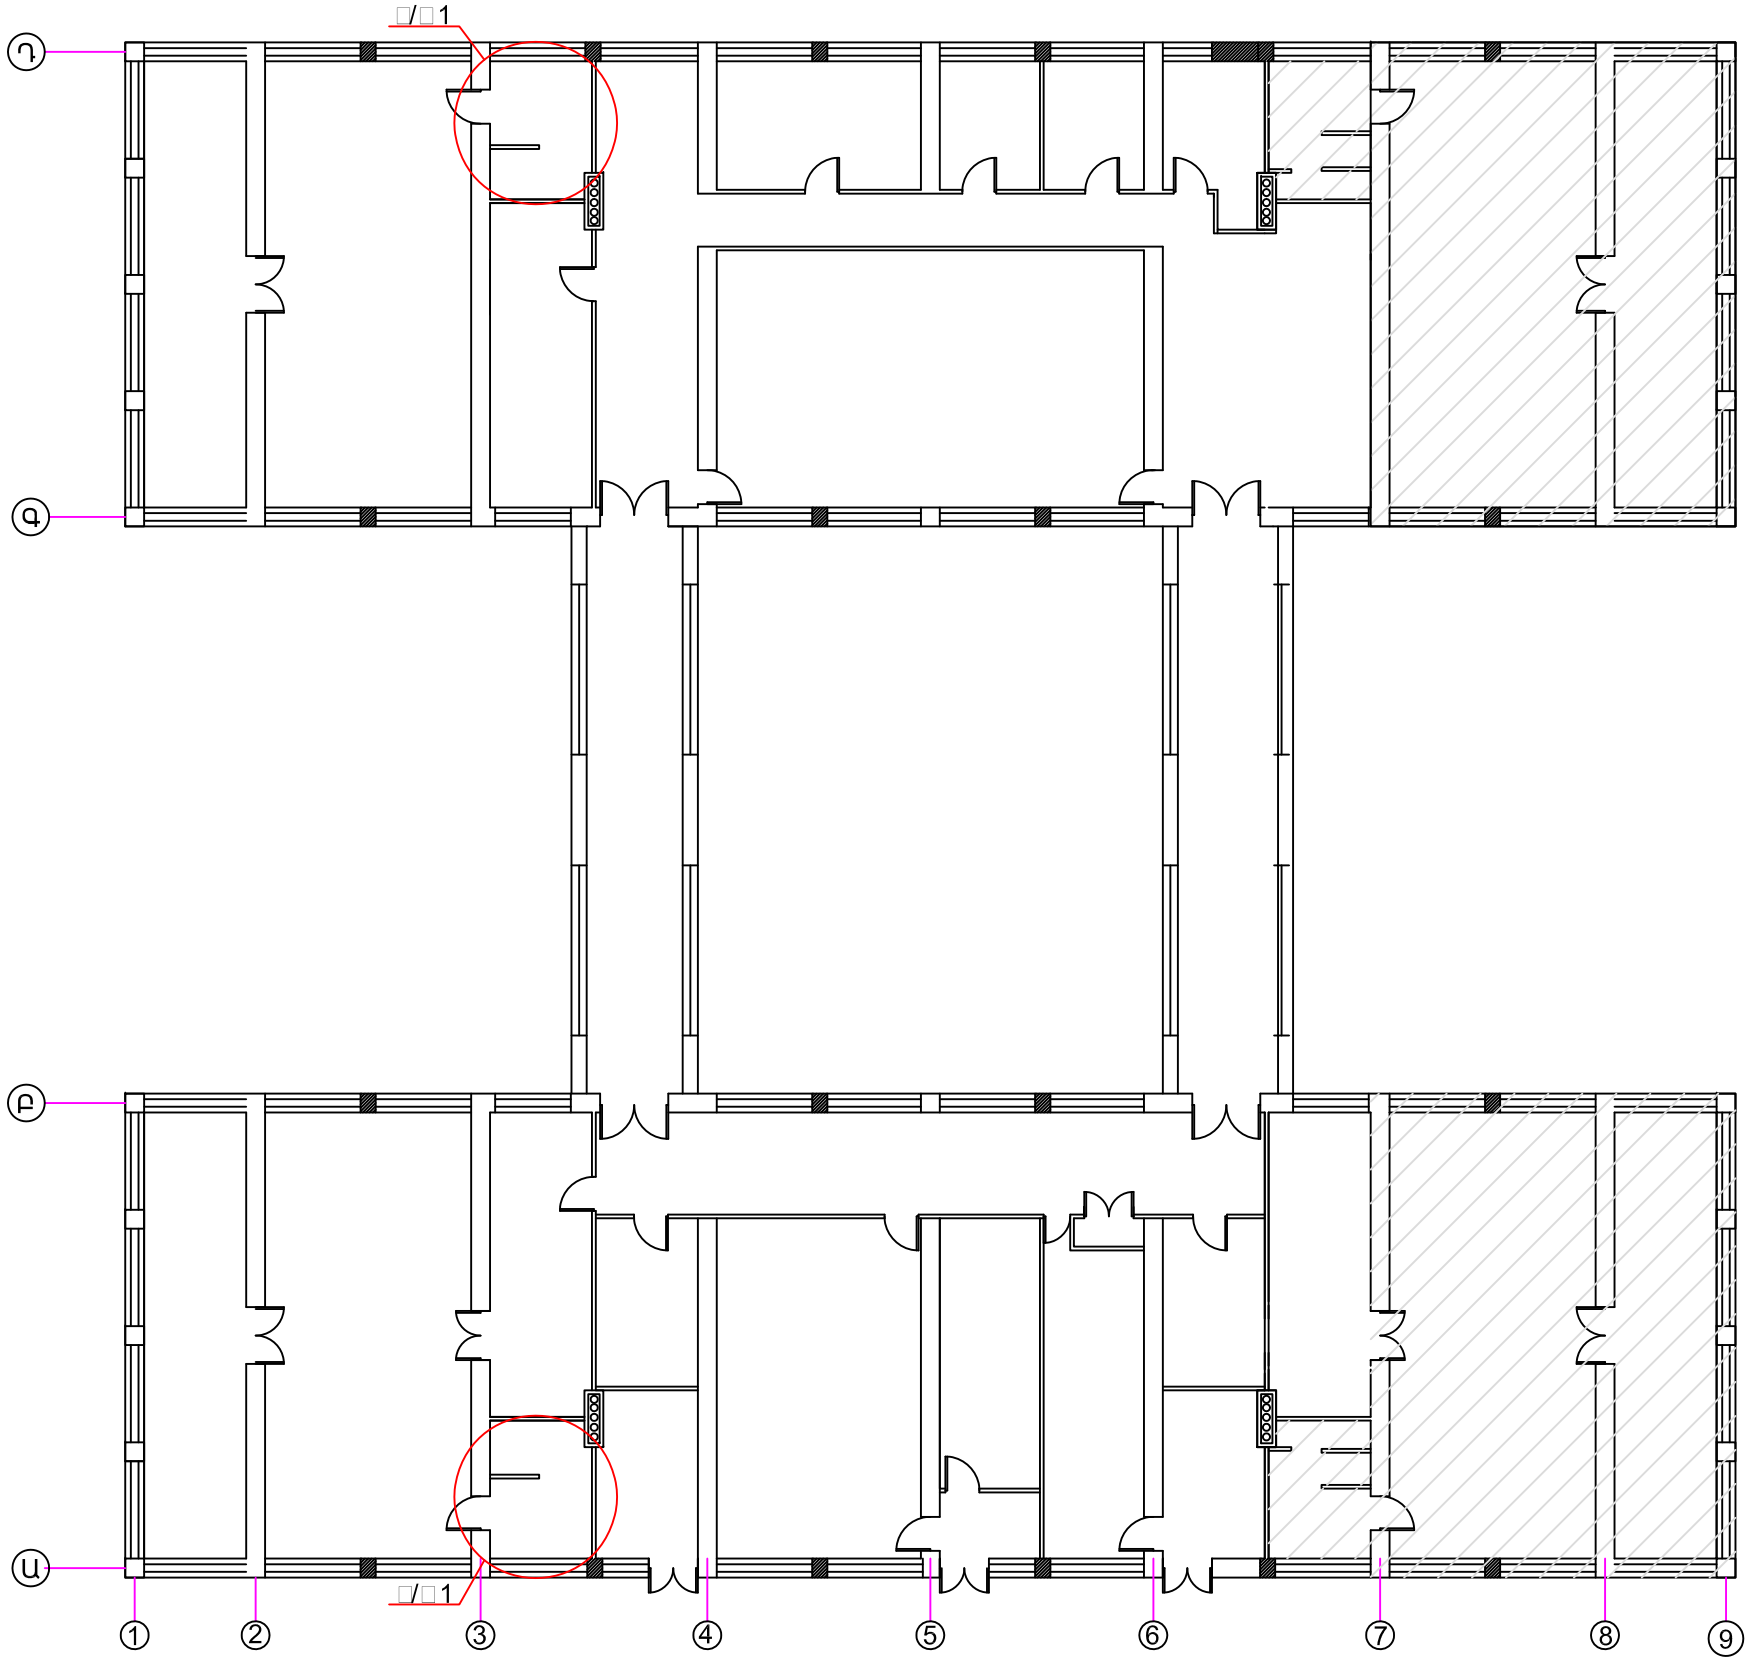

□□ □. □.	□□ □. □.	□□□□□□	□ □ □□.	□□ □□.	□ □□□ □□□	□□ □ □□□□ □ □□□□□ □□□□ □□ □□ □□ □□ □ □□ □ □□ □
						□□ □ □□□□ □□-□□□ □□□-13/74
□□ □ □ □□□□		□. □□□□□□□ (□□) □			□□□□ □ □□ □□ □□ □□□ □□□□ □□ □□□ □□ □ □□□□ □□ □. 106 □□ □□□□ □ □ □□ □□□□ □□□□□□□□□□□□□□ □ □□ □ □ □□□	□□ □ □ □□□□ □□□□
□.□.□.		□. □□□□□□□ (□□) □				□□ □□-
					Ի-□□ □□ □□□□ □□ □□□□ □□□□□□□□□□□ □□ □□□□□□ □□□□□□ □ □□□ □ □□ □□□□ □ 1:200	<<□□□□□t□>> □□□