II-□□ հարկի հատակագիծ (□□ □□□ □□□□□□□□□□□□ մակնիշավ□րմամբ) Մ1:200

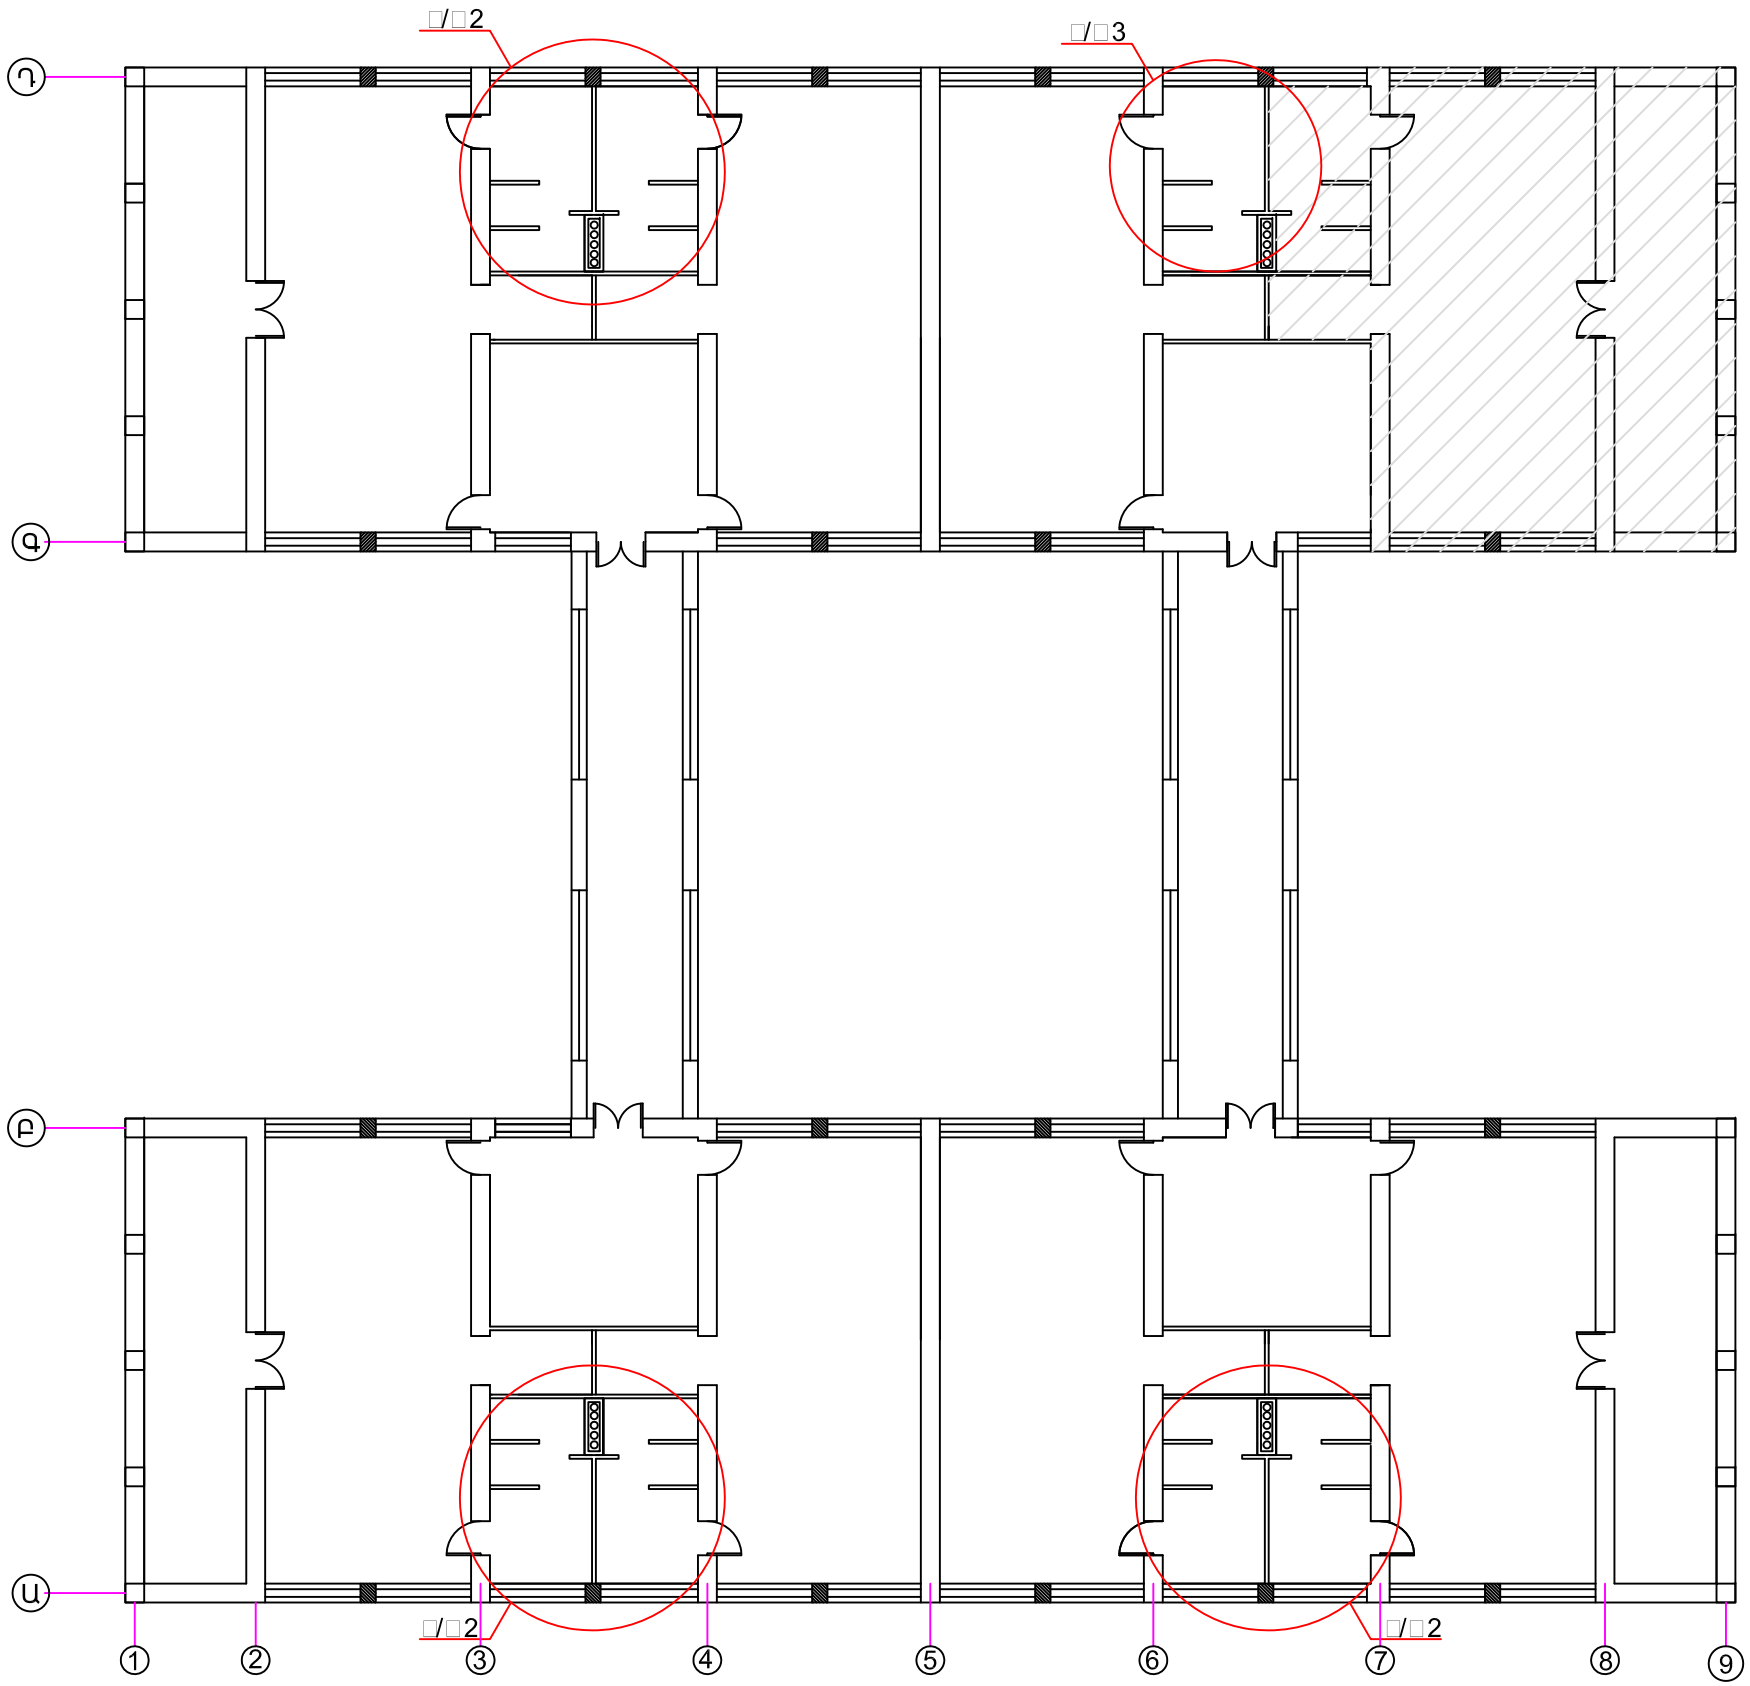

□□□. □.	□□□. □.	□□□□□□	□□□□.	□□□□.	□□□□□□	□□□□□□□□□□□□