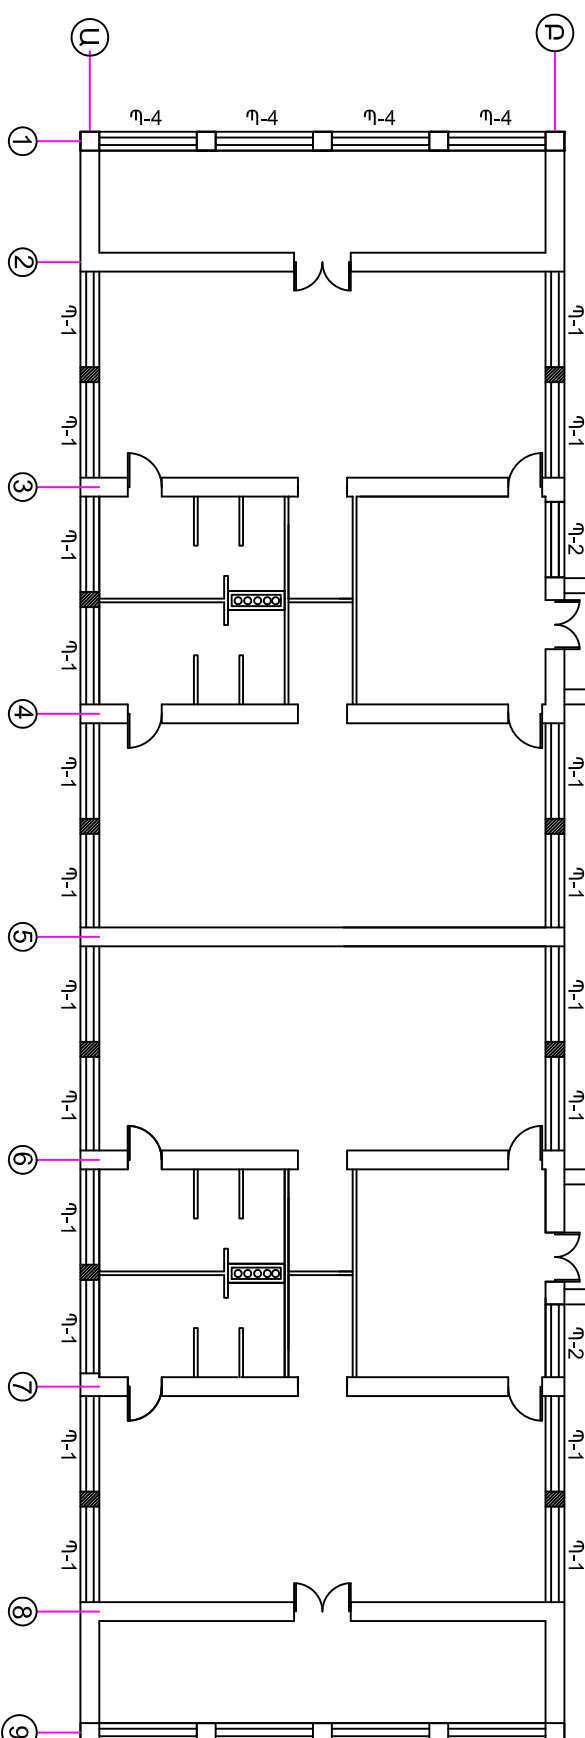
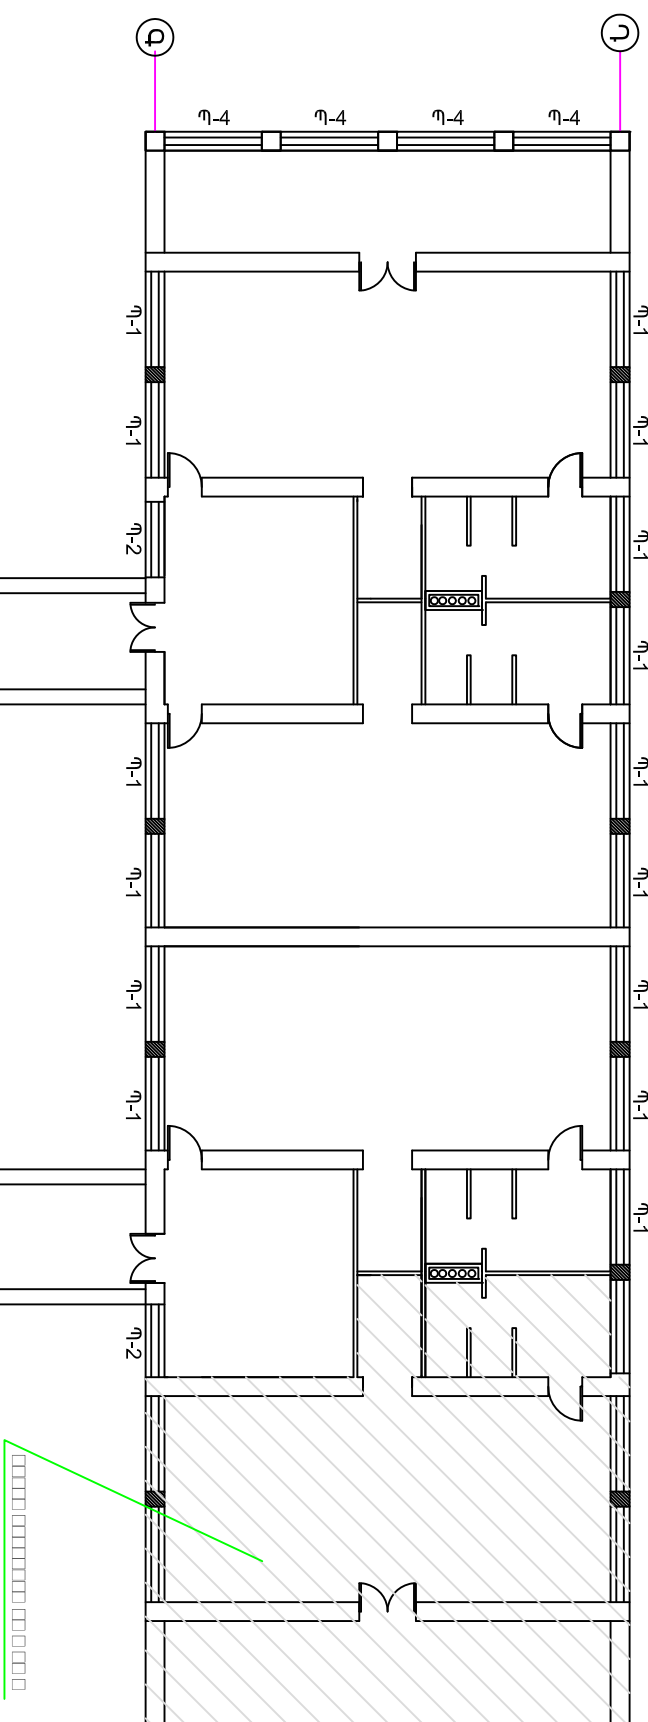


II-րդ հարկի հարկի հատակագիծ դմների և պատուհանների մակերեսայն լրմանք Մ1:200

[illegible]