


I-ին հարկի հատակագիծ դռների և պատուհանների մակերեսով ԴճԱՆԵՐ Մ1:200

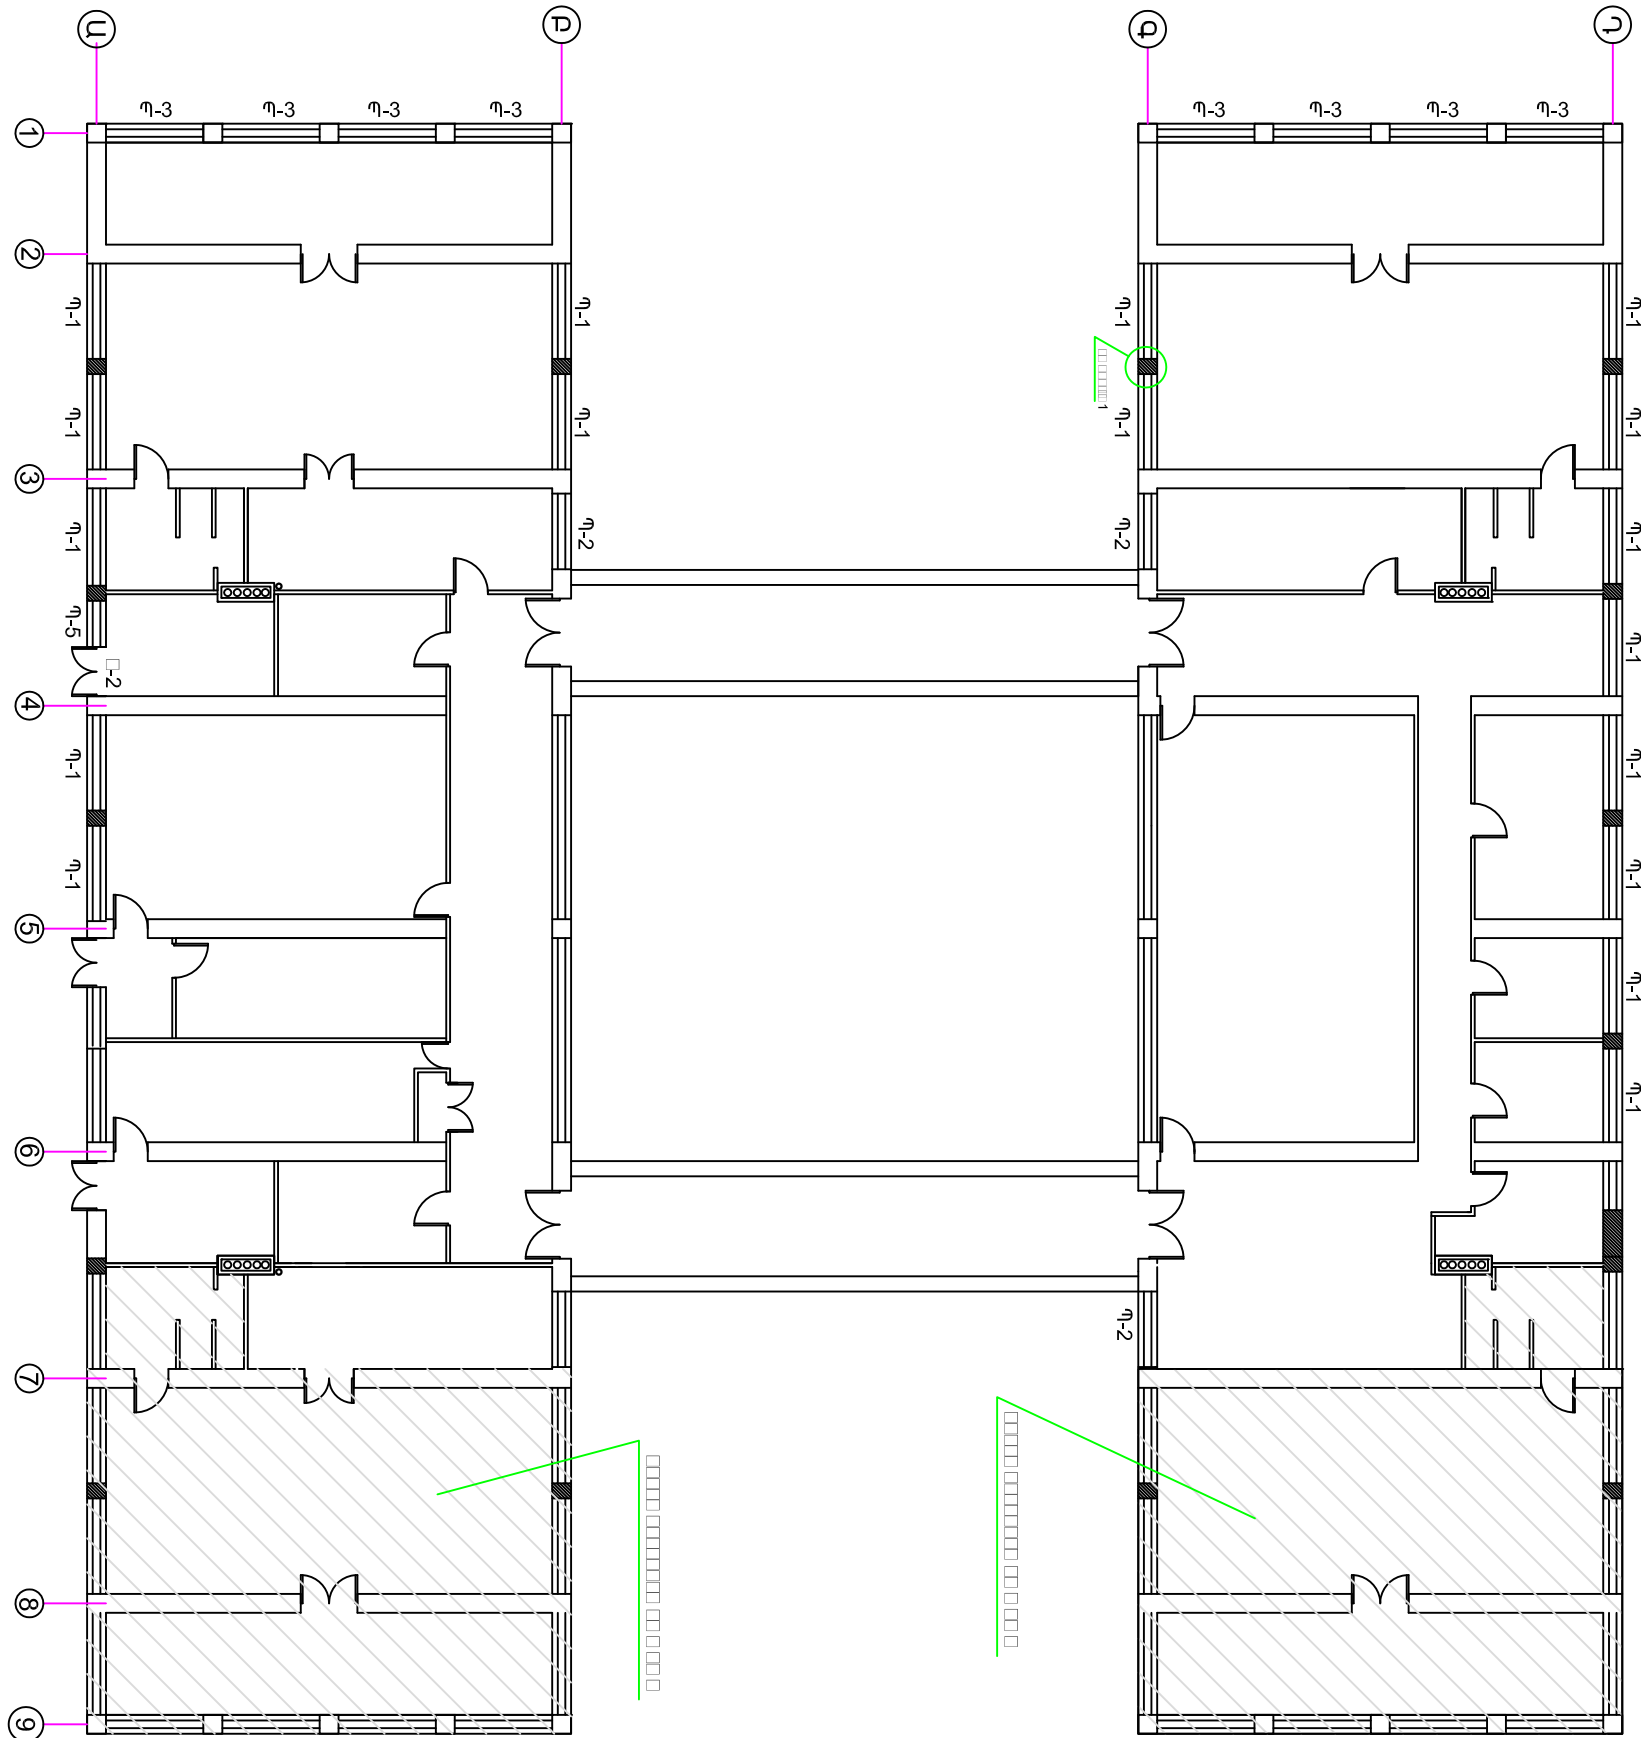

Պատ. Գ.		Պատ. Գ.	Պատ. Գ.	Պատ. Գ.	Պատ. Գ.	Պատ. Գ.	Պատ. Գ. 13/74		
Պատ. Գ.		Պատ. Գ.				106	Պատ. Գ. 13/74		Պատ. Գ.
									Պատ. Գ.
						1:200	<<ԿԱՐԴ>>		Պատ. Գ.
									Պատ. Գ.