


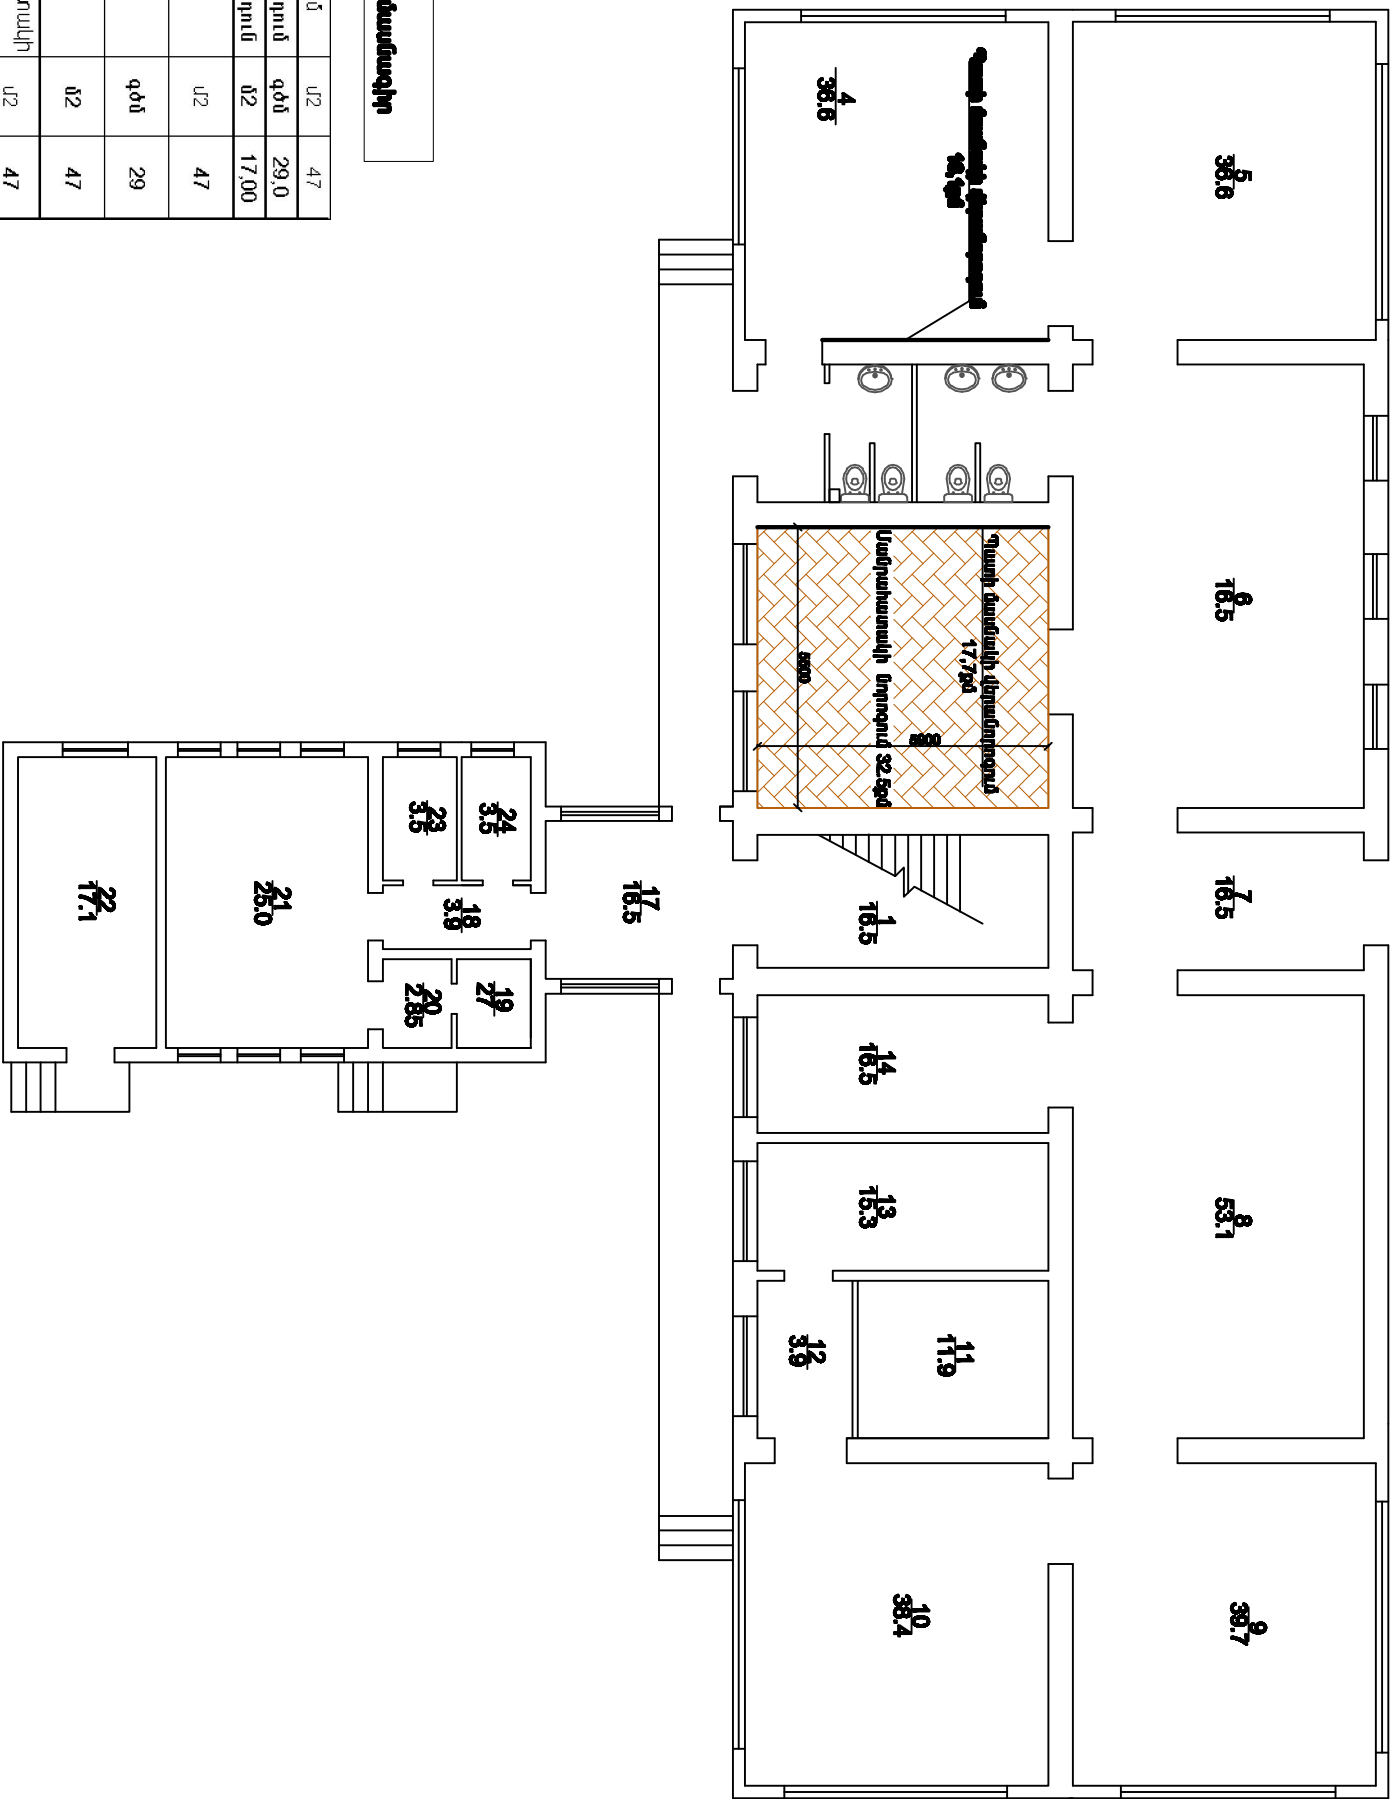

Ծագականության մասնագիր

Մանրատուարակի քանրոն	մ2	47
Փայտե շրշանքների քանրոն	գծն	29.0
Պատի գաշն սկսւակ քանրոն	մ2	17.00
Մանրատուարակից հատակի իրականացւոն	մ2	47
Շրշակի իրականացւոն	գծն	29
Հղւոն	մ2	47
Մանրատուարակի հատակի շէտա լաքապատւոն	մ2	47
Պատերի սկւաւոն լակ իրակի գաշն սկւաւոլ	մ2	17
Պատերի ներկւոն լաւաքաքանրոլիվ ծղղանաւիւոնոլ բարձր որակի	մ2	34.0
Բաղրիքների լուսւոն լաւանսպակաւ ձողիւղոն /խիստատաշնդւակն սակելոլ	մ2	12.0

ՆՈՒՐԱԴԱՆՇԵՆ ԿԱՐԴԻԱԿԱՆ ՀԵՋԱՆԻ N125 ՍՄՆԿԱՊԱՐՏԵԶԻ ՀԻՄՆԱՆՈՒՊՈԳԱՄԱՆ ԱՇԽԱՏԱՆՔՆԵՐ				ԵԲ-ՊԵՆԱՇԶԲ-13/60		
				ՓՈՒԼ ՔԵՐԹ ՔԵՐԴ		
			Ճարտարապետական մաս	ՍԼ	2	3
ՆԱՍԻՉԸԵՑ	Է.ԳՅՈԶՄԱՆՅԱՆ		Առաջի հարկի հատակագիծ Մ1:150	«ՀԱՅԺՈՒՇՆ» ՍՊԸ		