



ԵՐԿՐՈՐԴ ԶԱՐԿԻ ՀԱՅԱԿԱԳԻՑ Մ1:150

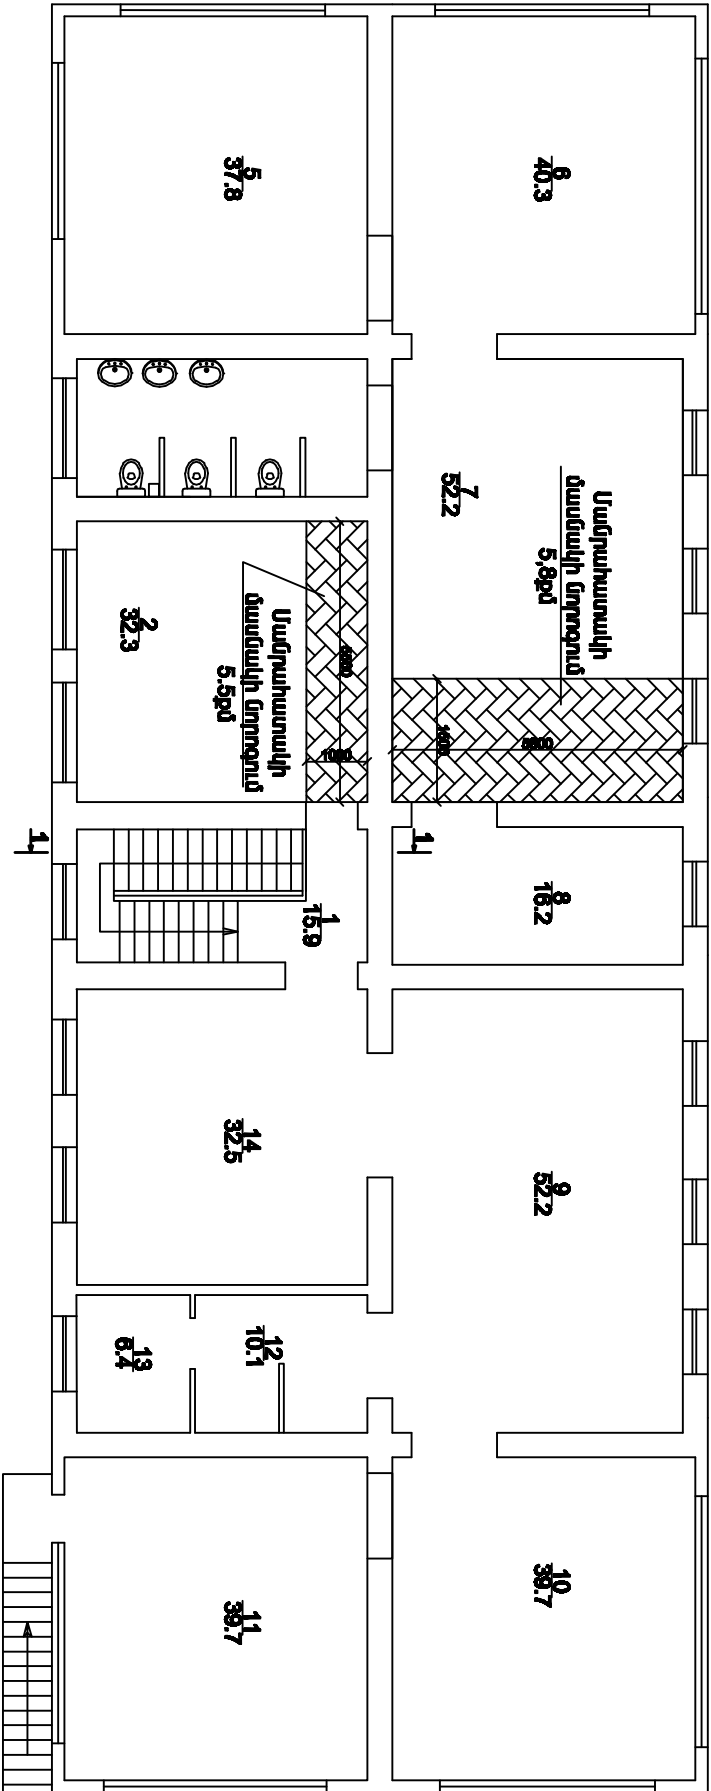

ԿՏՐԱՎԱԾԸ 1-1
Մ1:50

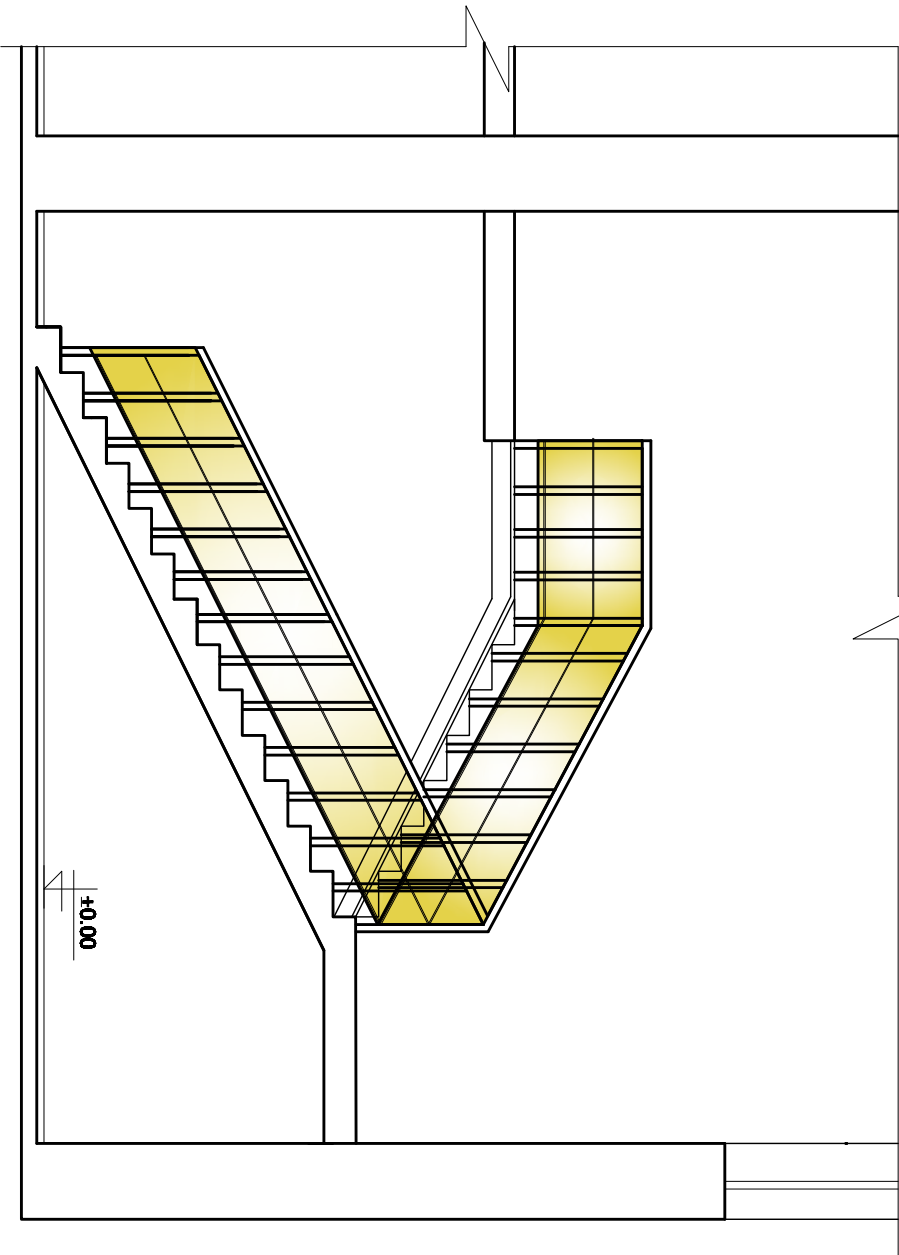

ՆՈՐԲԱՐԱՉԵՆ ՎԱՐՉԱԿԱՆ ՇՐՋԱՆԻ N125 ՃԱՆԿԱԿԱՐԾԵՂԻ ՎԵՐԱՆԴՐՈՂՈՎՃԱՆ				ԵՔ-ՊԸԱՇՁԲ-13/		
աշխատանքներ				ՓՈՒԼ	ԹԵՐԹ	ԹԵՐ
				ԱՆ	3	:
ՆԱԽԱԳԾԵՑ	Է.ԳՅՈՋԱՆՅԱՆ			Երկրորդ հարկի հատակագիծ Մ1:150, Կտրվածք 1-1		
				«ՀԱՅԱՍՏԱՆԻ» ՍՊ		