



ԻՐԱՎԻՃԱԿԱՅԻՆ ՀԱՏԱԿԱԳԻԾ Մ 1:1000



ՆԿԱՐ 1



ՆԿԱՐ 2



ԲԱՑԱՏՐԱԳԻՐ

Երևան քաղաքի Բանաբեռ-Ձեյթուն վարչական շրջանի հ. 159 մանկապարտեզի (2. Բանաբեռնու 32) տանիքի հիմնանորոգման նախագիծը կատարված է համաձայն ԵԲ-ՊԸԱՇՁԲ-13/65-4 պատվերի:

- Նախագծում կատարված է`
- Գոյություն ունեցող տանիքի ասբոշիֆերի ծածկույթի քանդում
 - Թիթեղյա ջրհորդանների և ջրահեռացման խողովակների ապամոնտաժում
 - Տանիքի նոր փայտե չորսուների տեղադրում, տախտակամածի իրականացում, ձեղնալուսամուտների իրականացում Բ-Գ և Է-Ը առանցքներում
 - Ցինկապատ թիթեղից նոր ջրհորդանների և ջրահեռացման խողովակների տողադրում
 - Տանիքի ծածկի իրականացում ցինկապատ պրոֆիլավոր թիթեղից /0.55մմ/
 - Պիպերի իրականացում ցինկապատ թիթեղից /0.55մմ/
 - Փայտե կոնստրուկցիաների հրապաշտպանիչ շերտի իրականացում

- Աշխատանքների կատարման համար կապալառում պետք է ունենա
- ա) քաղաքաշինական բնագավառում լիցենզիաներ` բնակելի, հասարակական և արտադրական օբյեկտների շինարարության համար
- բ) տեխնիկական միջոցներից` բեռնատար ավտոմեքենա, համապատասխան սարքեր և սարքավորումներ, նախագծով նախատեսված համապատասխան աշխատանքներ իրականացնելու համար:
- գ) աշխատանքային ռեսուրսներ, համապատասխան մասնագետներ և մասնագիտական հատկանիշներ:


Աշխատանքների կատարման ժամանակ օգտագործվող բոլոր տեսակի նյութերը, սարքավորումները և պատրաստվածքները պետք է համապատասխանեն ՀՀ-ում գործող նորմատիվային փաստաթղթերի պահանջներին, ինչպես նաև տվյալ ապրանքների որակի պարամետրերը հավաստող ցուցանիշներին («Սերտիֆիկատների» պահանջներին):

Աշխատանքների կատարման ընթացքում անհրաժեշտ է իրականացնել տեխնիկական հսկողություն և հեղինակային հսկողություն:

Տեխնիկական հսկողությունը պետք է իրականացնեն նմանատիպ կառույցների շինարարական հսկողություն կատարած, ոչ պակաս երեք տարվա փորձ ունեցող մասնագետներ և ունենան համապատասխան հավաստագիր (լիցենզիա):

ԵՐԵՎԱՆ ԲԱՂԱՔԻ ԲԱՆԱԲԵՐ-ՁԵՅԹՈՒՆ ՎԱՐՉԱԿԱՆ ՇՐՋԱՆԻ Հ.159 ՄԱՆԿԱՊԱՐՏԵԶԻ (2. ԲԱՆԱԲԵՐՆՈՒ 32) ՏԱՆԻՔԻ ՀԻՄՆԱՆՈՐՈԳՈՒՄ					ԵԲ-ՊԸԱՇՁԲ-13/65-4		
				ՃԱՐՏԱՐԱՊԵՏԱԿԱՆ ՄԱՍ	ՓՈՒԼ	ԹԵՐԹ	ԹԵՐԹԵՐ
ՏՆՕՐԵՆ	Գ. ՀԱՎՈՐՅԱՆ				ԱՆ	1	5
ՆԳՃ	Տ. ՀԱՎՈՐՅԱՆ			ԲԱՑԱՏՐԱԳԻՐ, ԳԼԽԱՎՈՐ ՀԱՏԱԿԱԳԻԾ Մ1:500, ՆԿԱՐ 1, ՆԿԱՐ 2	«ՀԱԶԱՐԱՇԵՆ» ՍՊԸ		
ՃԱՐՏԱՐԱՊԵՏ	Տ. ՀԱՎՈՐՅԱՆ						


ՏԱՆԻՔԻ ՀԻՄՆԱԿԱՄԱՆՔԻ ՀԱՏԱԿԱԳԻԾ Մ1:100

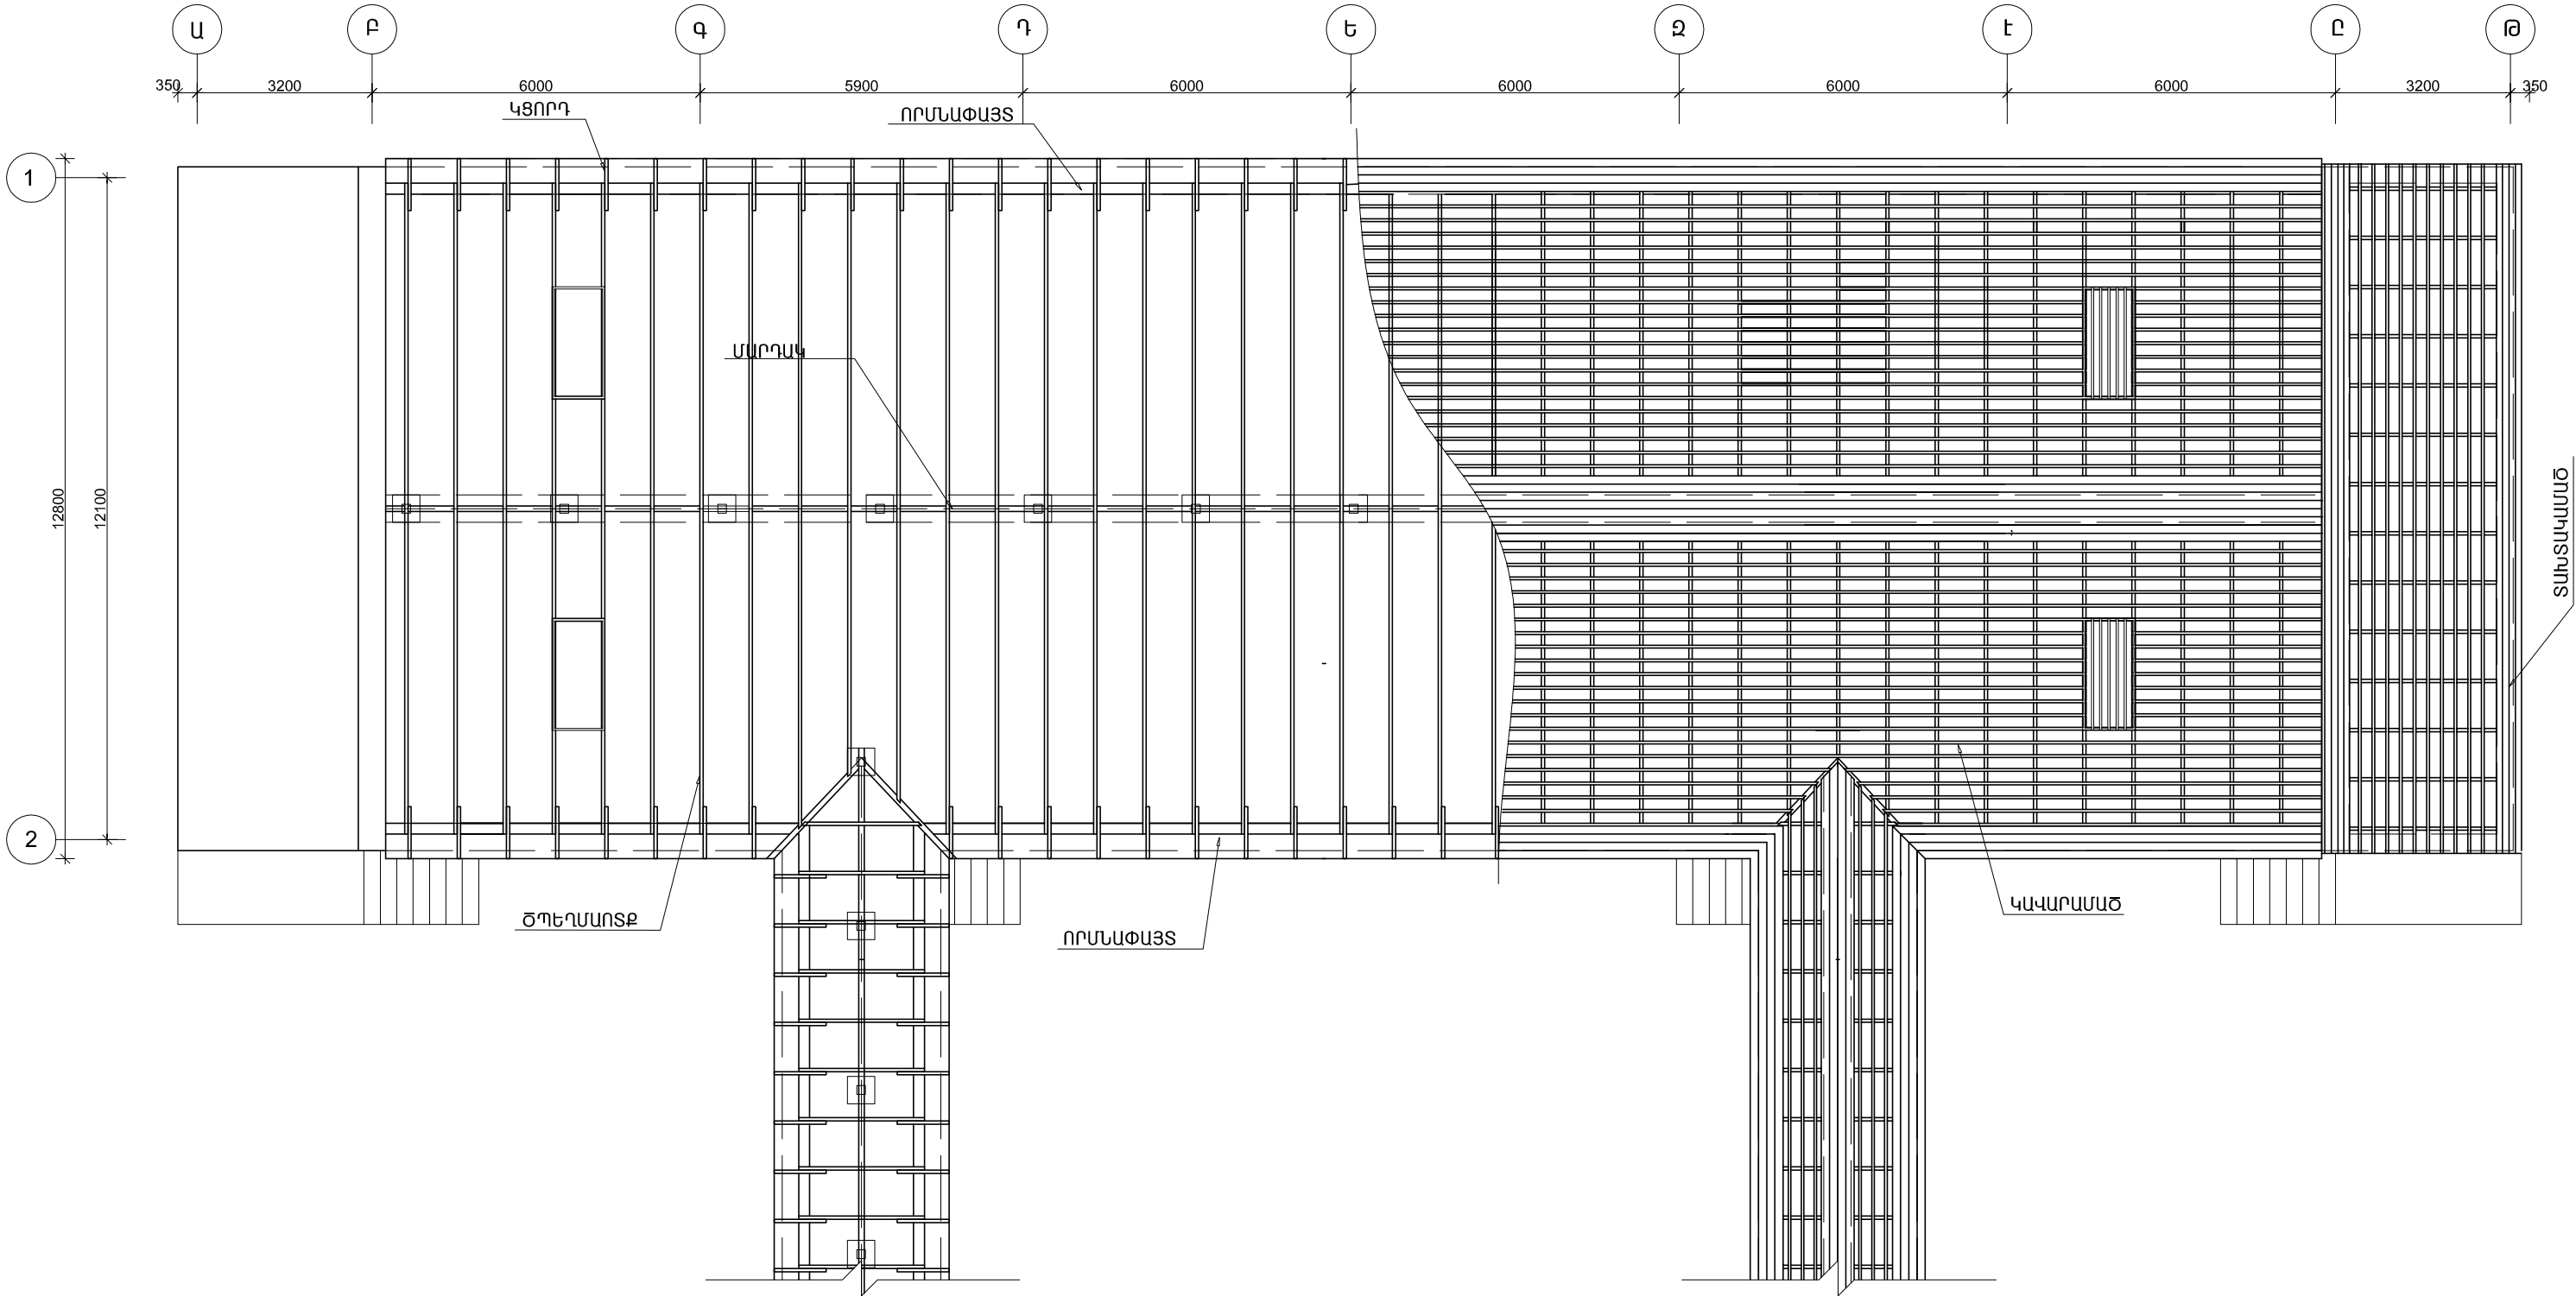

ԵՐԵՎԱՆ ԶԱՂԱՔԻ ԶԱՆԱԹԵՐ-ՉԵՅԹՈՒՆ ԿԱՐԶԱԿԱՆ ՇՐՋԱՆԻ Հ.159 ՄԱՆԿԱՊԱՐՏԵԶԻ (Չ. ԶԱՆԱԹԵՐՈՑՈՒ 32) ՏԱՆԻՔԻ ՀԻՄՆԱՆՈՐՈԳՄԱՆ ՆԱԽԱԳԻԾ					ԵԶ-ՊԸԱՇՁԲ-13/65-4		
				ՃԱՐՏԱՐԱՊԵՏԱԿԱՆ ՄԱՍ	ՓՈՒԼ	ԹԵՐԹ	ԹԵՐԹԵՐ
					ԱՆ	2	5
ՃԱՐՏԱՐԱՊԵՏ	Տ. ՀԱԿՈԲՅԱՆ			ՏԱՆԻՔԻ ՀԻՄՆԱԿԱՄԱՆՔԻ ՀԱՏԱԿԱԳԻԾ Մ1:100	«ՀԱԶԱՐԱՇԵՆ» ՍՊԸ		

[illegible]

ԵՐԵՎԱՆԻ ԲԱՂԱՔԻ ԲԱՆԱՔԵՆ-ՉԵՅԹՈՒՆ ՎԱՐՉԱԿԱՆ ՇՐՋԱՆԻ 3.159 ՄԱՆՎԱԳՊԱՐՏԵԶԻ (2. ԲԱՆԱՔԵՆՑՈՒ 32) ՏԱՆԻՔԻ ՀԻՄՆԱՆՈՐՈԳՄԱՆ ՆԱԽԱԳԻԾ					ԵԶ-ՊԸԱԾԶԲ-13/65-		
				ՃԱՐՏԱՐԱՊԵՏԱԿԱՆ ՄԱՍ	ՓՈՒԼ	ԹԵՐԹ	ԹԵՐԹԵ
					ԱՆ	3	5
				ՏԱՆԻՔԻ ՀԱՏԱԿԱԳԻԾ Մ1:100	«ՀԱԶԱՐԱՐԱՆՈՒՄ» ՄՊԸ		
ՃԱՐՏԱՐԱՊԵՏ	Տ. ՀԱԿՈԲՅԱՆ						

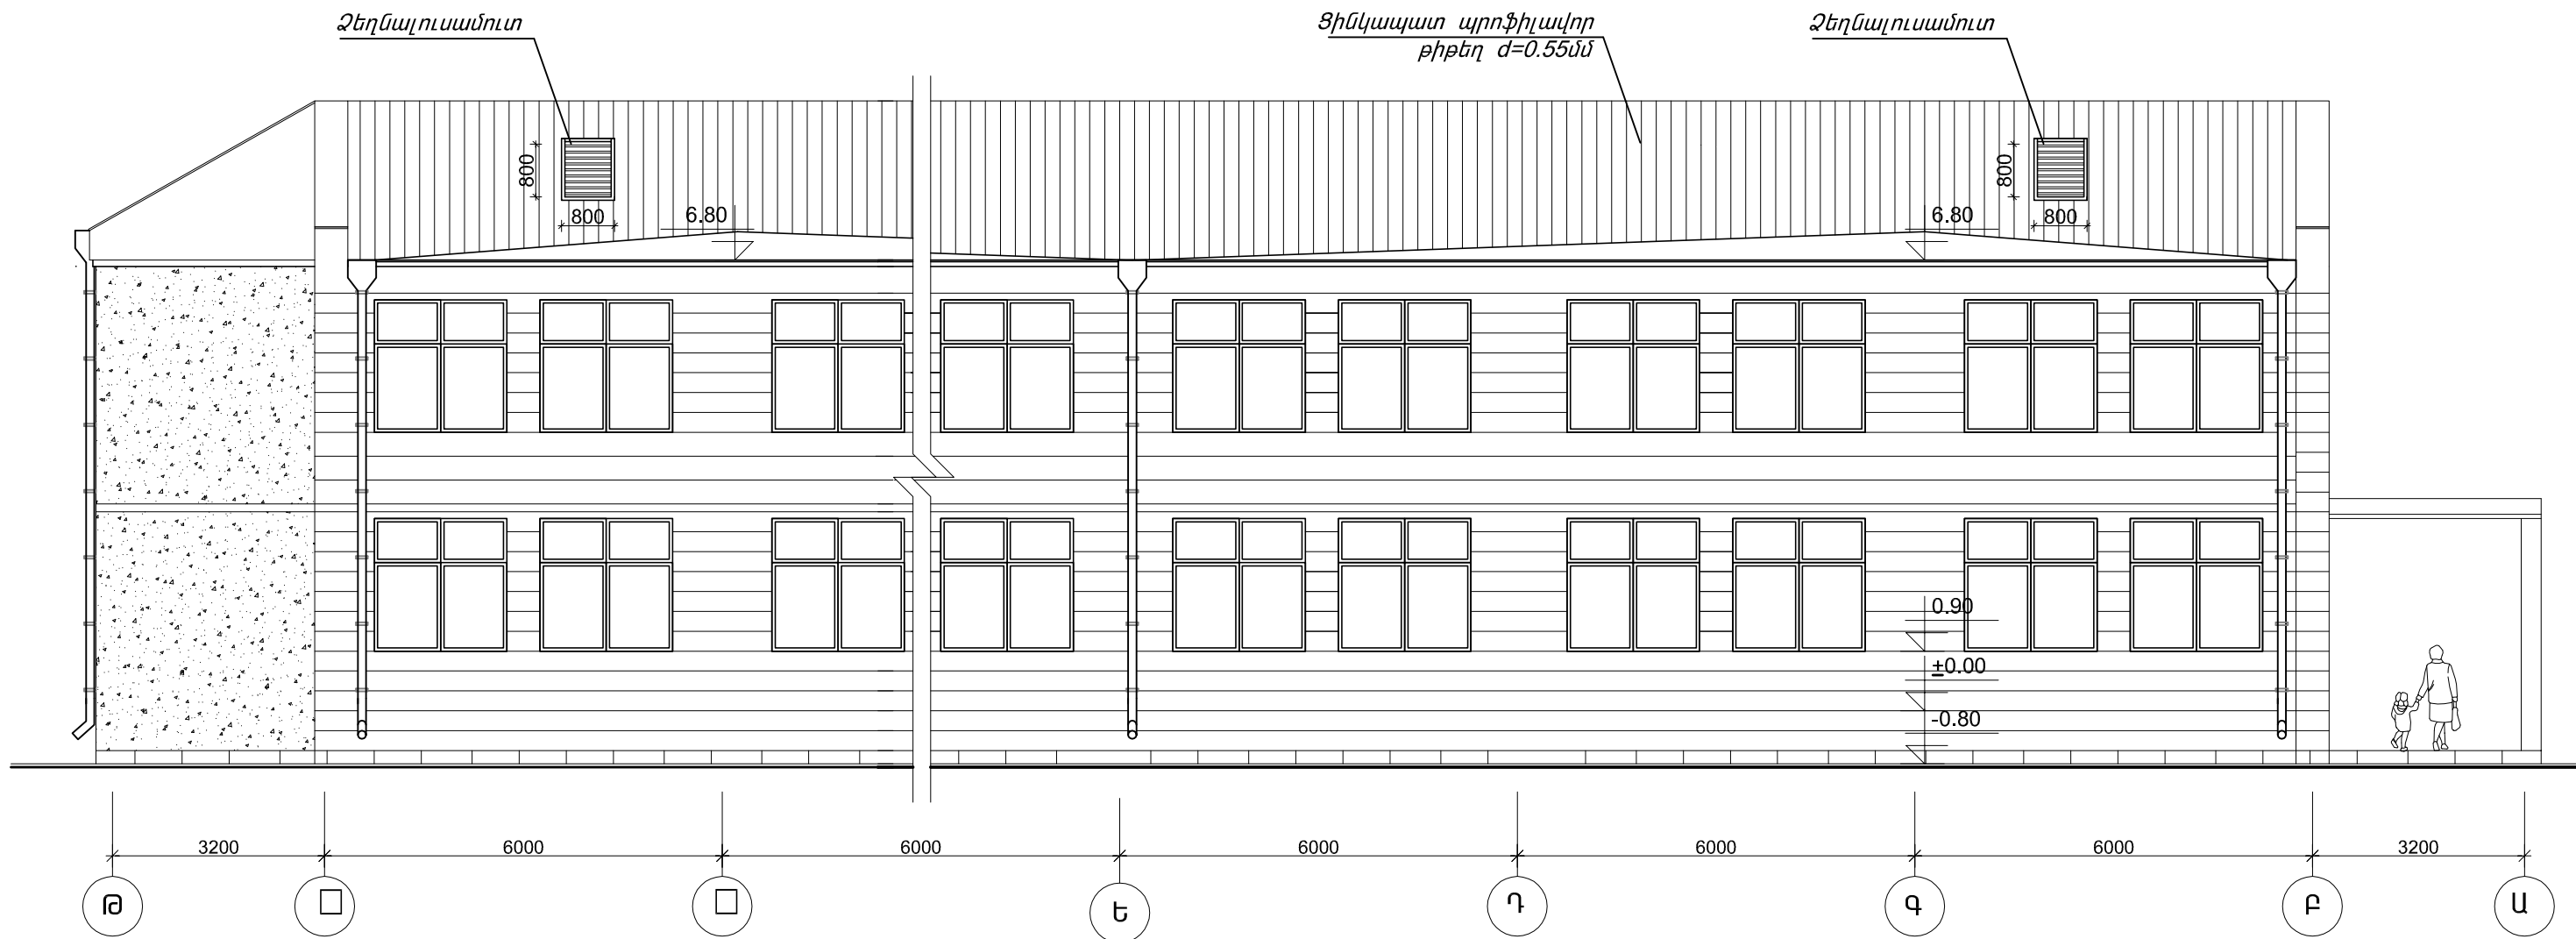

Նորոգման աշխատանքներ


Փայտե չորսուներ (0.12 x 0.12մ) -0.3խմ
Տախտականաձի իրականացում (0.025x0.12մ)-3.2խմ
Ձեղնալուսամուտների իրականացում
(կավարամած) - 0.52 խմ
Շերտափեղկ (0.8 x 0.8մ) - 4հատ
Տանիքի ծածկի պատրաստում ցինկապատ
պրոֆիլավոր թիթեղից (0.55մմ) - 572.0քմ
Գազաթի և լանջերի հատման փակում
ցինկապատ թիթեղից (0.55մմ) - 60.0քմ
Նոր ջրհորդանների կառուցում
ցինկապատ թիթեղից(0.55մմ)143զմ - 141քմ
Ջրահեռացման խողովակների տեղադրում Ø 125մմ H=6.6մ 12հատ-79.2զմ
Փայտե կոնստրուկցիաների
հրապաշտպանիչ շերտի իրականացում-136.0քմ

Քանդման աշխատանքներ


Տանիքի ասբոշիֆերի քանդում -562.0քմ
Թիթեղյա ջրհորդանների ապամոնտաժում-100.0քմ
Ջրահեռացման խողովակների ապամոնտաժում 6հատ-14.4զմ

ԵՐԵՎԱՆԻ ԲԱՊԱԲԻ ԲԱՆԱՔԵՐ-ՉԵՅԹՈՒՆ ՎԱՐՉԱԿԱՆ ՇՐՋԱՆԻ Հ.159 ՄԱՆԿԱԴԱՐՏԵԶԻ (2. ԲԱՆԱՔԵՐ-ՑՈՒ 32) ՏԱՆԻՔԻ ՀԻՄՆԱՆՈՐՈԳՄԱՆ ՆԱԽԱԳԻԾ				ԵԲ-ՊԸԱՇՁԲ-13/65-4		
				ՓՈՒԼ	ԹԵՐԹ	ԹԵՐԹԵՐ
				ԱՆ	4	5
ՃԱՐՏԱՐԱՊԵՏ	Տ. ՀԱԿՈԲՅԱՆ			«ՀԱՋԱՐԱՇԵՆ» ՍՊԸ		



Swapp «U»

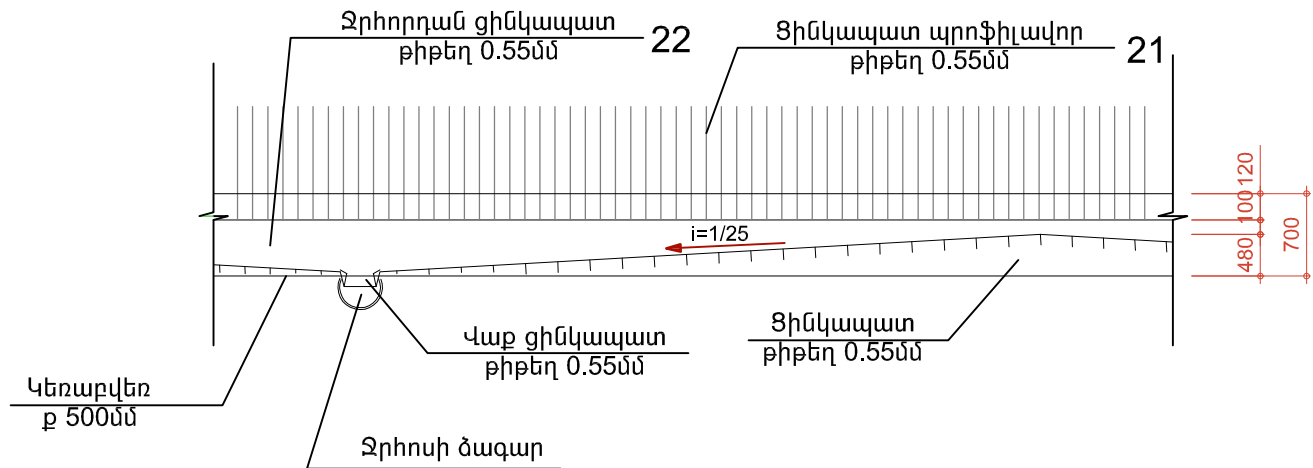

Զրիոսի տալր

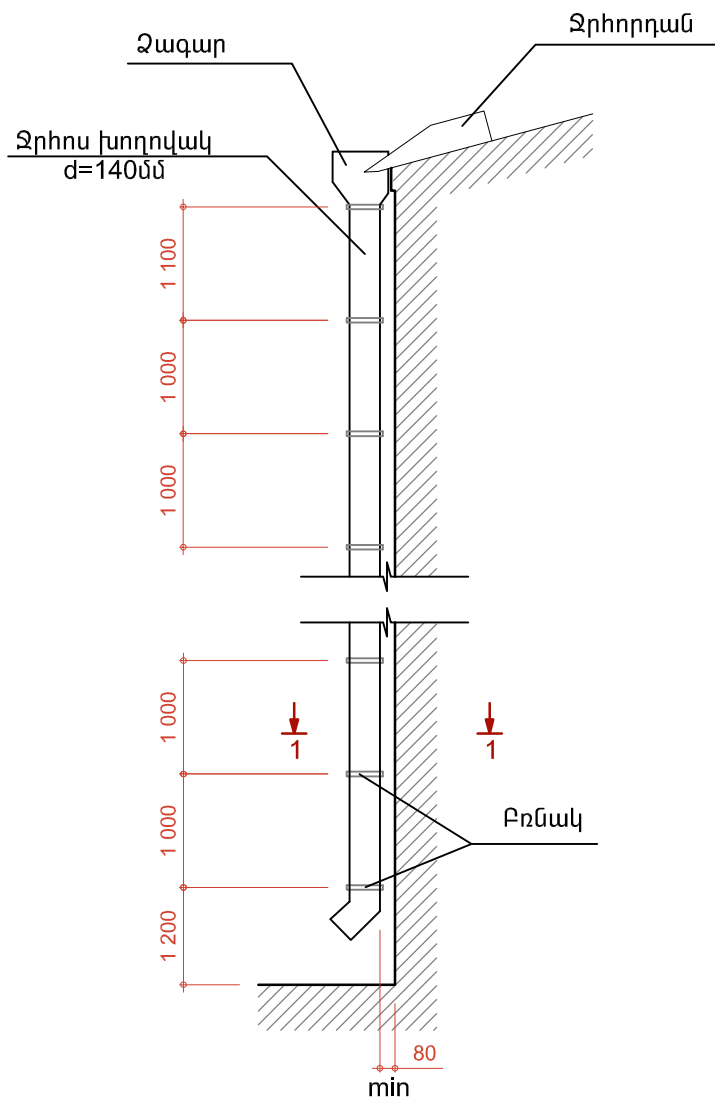

Բռնակ

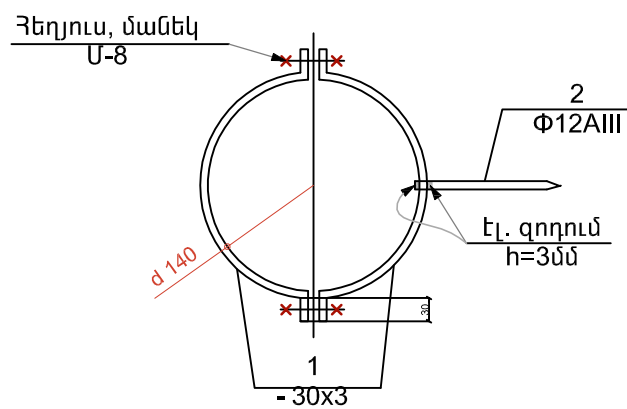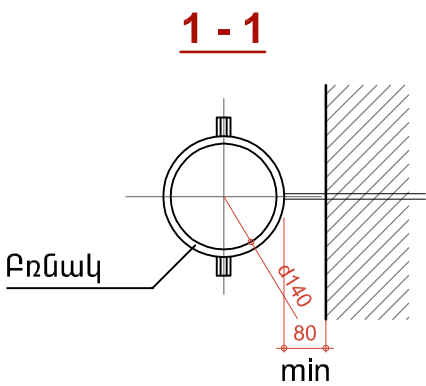

Տարրի մականիշ	Դիրք	Կողքապատկեր	Տարրի երկարություն	Քան. հատ	Տարրի քաշը կգ		
					Դիրք	Ընդ. դիրք	Գումար
Բռնակ հատ-84	1	- 30x3	l=560	2	0,2	0,4	0,6 50,4կգ
	2	Φ12AIII	l=200	1	0,2	0,2	

ԵՐԵՎԱՆԻ ԲԱՆԱԲԵՆ-ՉԵՏՅՈՒՆՆԵՐ ԿԱՐԴԱԿԱՆ ՇՐՋԱՆԻ 3.159 ՄԱՆԿԱԴԱՐԱՆՆԵՐԻ (Չ. ԲԱՆԱԲԵՆՈՒՅՈՒՄ 32) ՏԱՆԻԷԻ ՀԻՄՆԱՆՈՐՈԳՄԱՆ ՆԱԽԱԳԻԾ					ԵԶ-ՊԸԱՇԶԲ-13/65-4		
				ՃԱՐՏԱՐԱՊԵՏԱԿԱՆ ՄԱՍ	ՓՈՒԼ	ԹԵՐԹ	ԹԵՐԹԵՐ
					ԱՆ	5	5
ՃԱՐՏԱՐԱՊԵՏ	Տ. ՀԱԿՈԲՅԱՆ			ՏԱՐԻ «Ա», ԶՐԴՈՍ, ՄԱՍՆԱԳԻՐ	«ՀԱԶԱՐԱՇԵՆ» ՍՊԸ		

Խ/Խ	Աշխատանքների անվանումը	Աշխատանքային օրեր		
		10	10	10
1	Ասբոշիֆերի ծածկույթի, ջրհորդանների, ջրահեռացման խողովակների քանդում			
2	Տանիքի նոր փայտե չորսուների տեղադրում, տախտակամածի իրականացում, ձեղնալուսամուտների իրականացում			
3	Տանիքի ծածկի իրականացում ցինկապատ պրոֆիլավոր թիթեղից, Ջրհորդանների, ջրահեռացման խողովակների իրականացում			

ԵՐԵՎԱՆԻ ԶԱՆԱԹԵՐԻ ԶԱՆԱԹԵՐԻ-ԶԵՅԹՈՒՆ ՎԱՐՉԱԿԱՆ ՇՐՋԱՆԻ Զ.159 ՍԱՆԿԱՊՈՐՏԵԶԻ (Զ. ԶԱՆԱԹԵՐԻՑԻՈՒ 32) ՏԱՆԻՔԻ ԴԻՄԻՏԱՆՈՐՈՐԳԻՄՍ					ԵԶ-ՊԸԱԸՁՁԸ-13/65-4		
					ՓՈՒԼ	ԹԵՌԹ	ԹԵՌԹԵՐ
ՏՆՕՐԵՆ	Գ.ԴԱԿՈՒԲՅԱՆ				ՇԿ	1	1
ՆԳԶ	Տ. ԴԱԿՈՒԲՅԱՆ				«ԴԱԶԱՐԱՇՇԵՆ» ՍՊԸ		
ԶԱՐՏԱՐԱՐՈՒՄ	Տ. ԴԱԿՈՒԲՅԱՆ						