



ԱՌԱՋԻՆ ԶԱՐԿԻ ՍԱՆ ՀԱՆԳՈՒՅՑՆԵՐԻ ՀԱՏԱԿԱԳԻԾ
/չափագրություն/

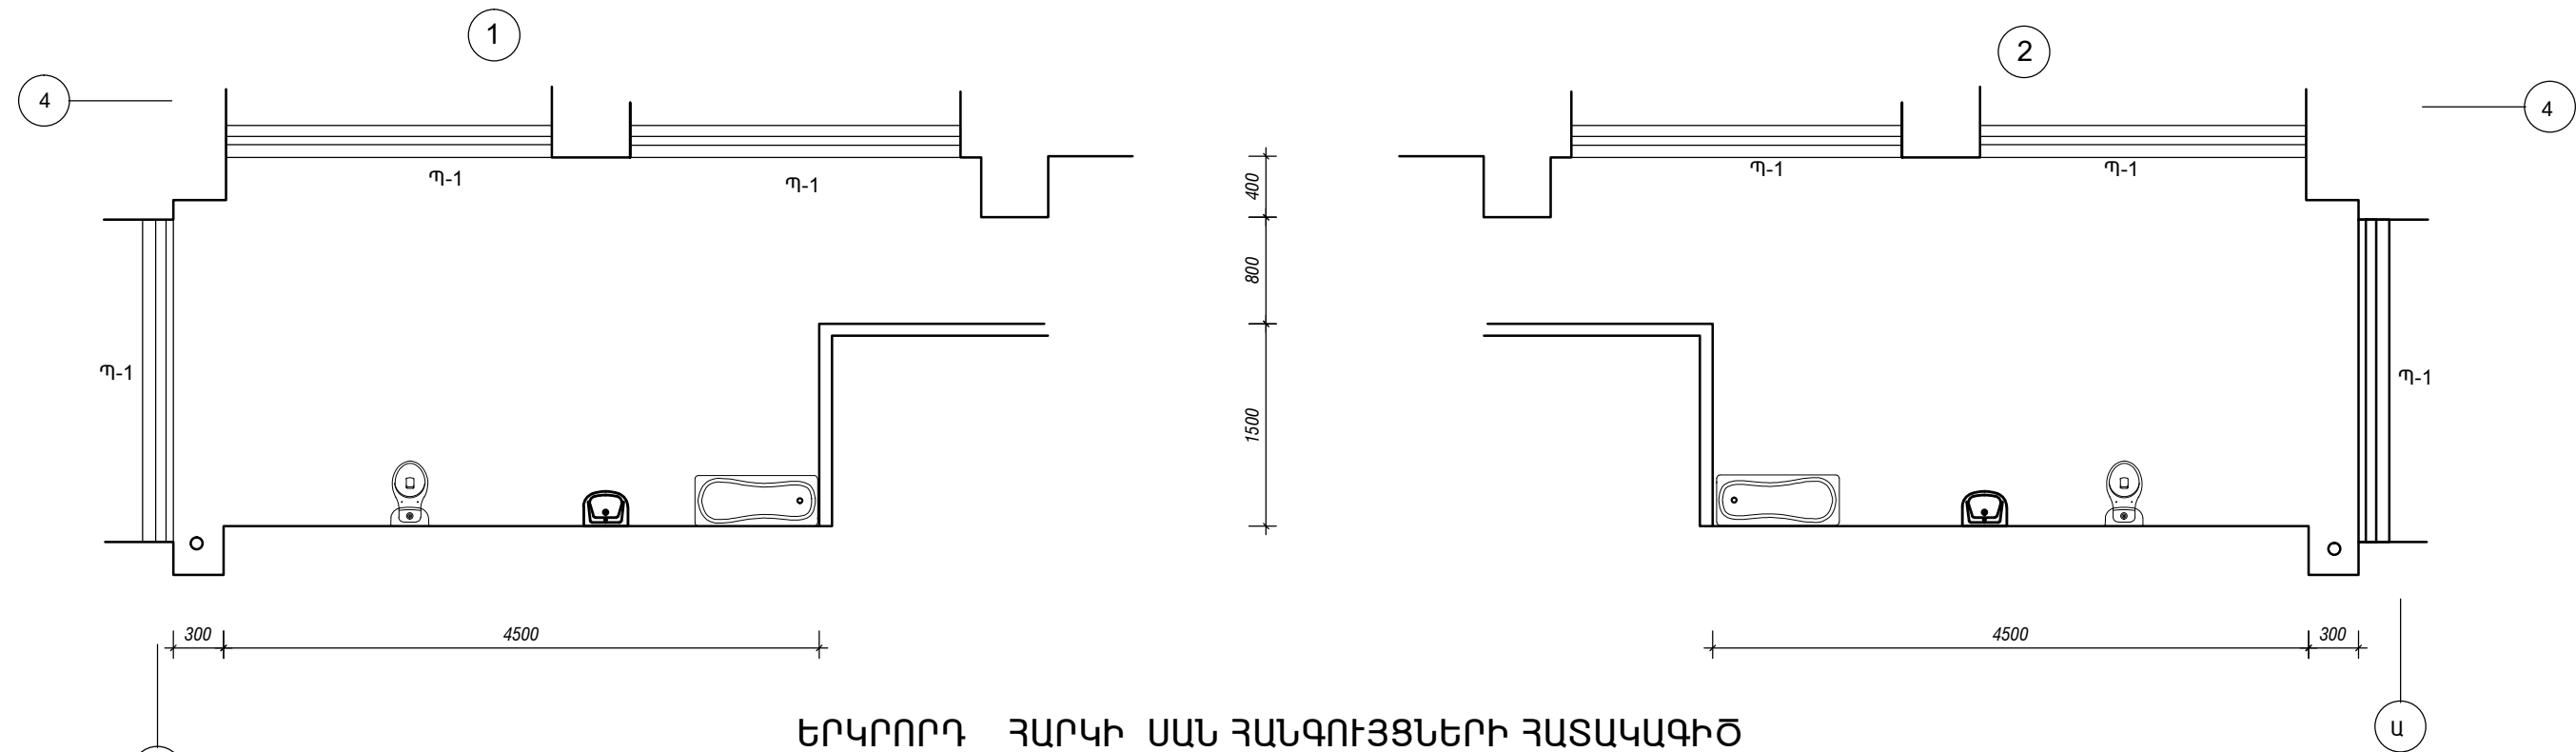

ԵՐԿՐՈՐԴ ԶԱՐԿԻ ՍԱՆ ՀԱՆԳՈՒՅՑՆԵՐԻ ՀԱՏԱԿԱԳԻԾ
/չափագրություն/

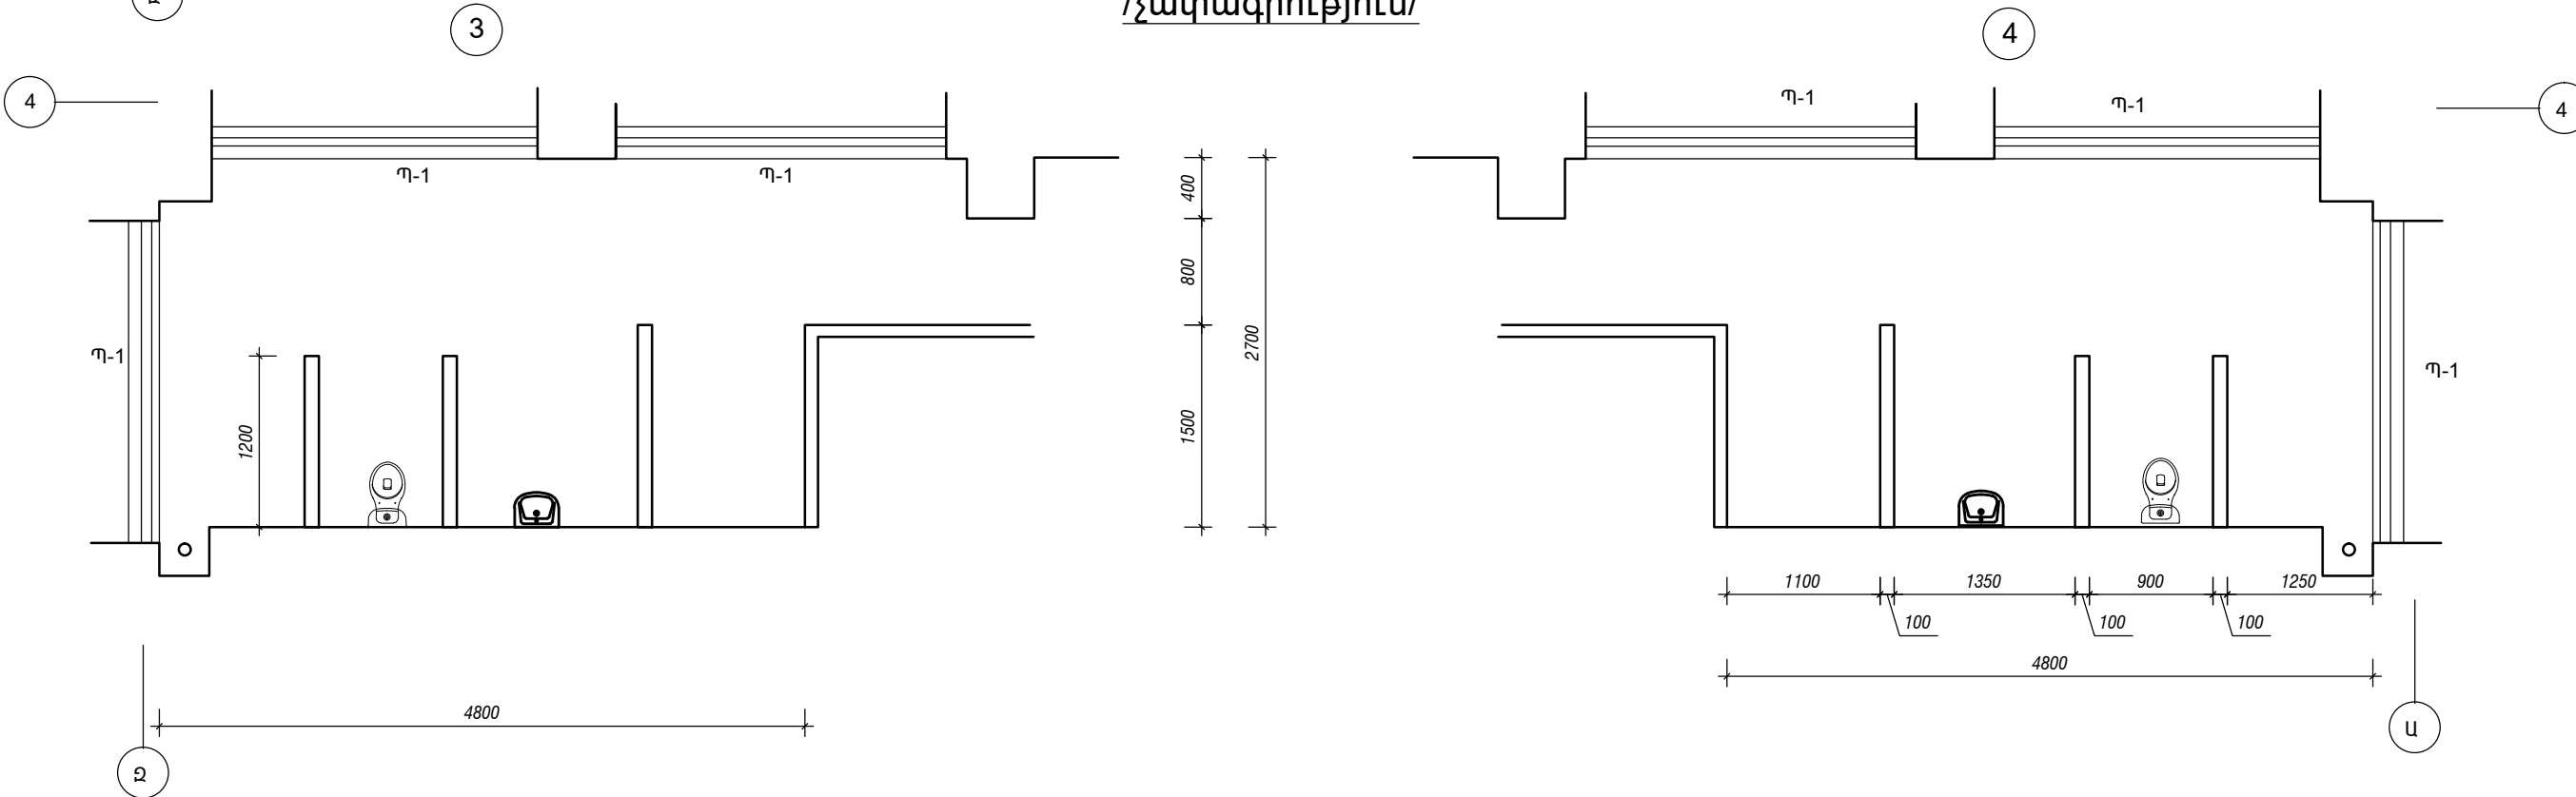

ՆԳՃ	Բ. ԱՐՇԱԿՅԱՆ		ՊԱՏՎԵՐ ԵՐ-ՏԵԼԵՃԲ-13/7		
ՆԱԽԱԳԾԵՑ	Ն.ՍԱՐԳՍՅԱՆ		ԵՐԵՎԱՆԻ ՀԵՆՐԱԿԻԹ ՎԱՐՉԱԿԱՆ ՀՐԶԱՆ , N 131 ՍԱՆԿԱՊԱՐՏԵՋԻ ՎԵՐԱՆՈՐԴՈՒՄ	ՓՈՒԼ ԱՆ	ԹԵՐԹ Գ-3
				6	ԹԵՐԹԵՐ 6
			ԱՌԱՋԻՆ ԶԱՐԿԻ ՍԱՆ ՀԱՆԳՈՒՅՑՆԵՐԻ ՀԱՏԱԿԱԳԻԾ/չափագրություն/		
			«ՍԱՐԳԻՍ ՄԱՐԻԱՆՆԱ» ՍՊԸ		