


ԱՌԱՋԻՆ ԵՎ ԵՐԿՐՈՐԴ ՀԱՐԿԵՐԻ ՍԱՆ ՀԱՆԳՈՒՅՑՆԵՐԻ
ՀԱՏԱԿԱԳԻԾ /չափագրություն/

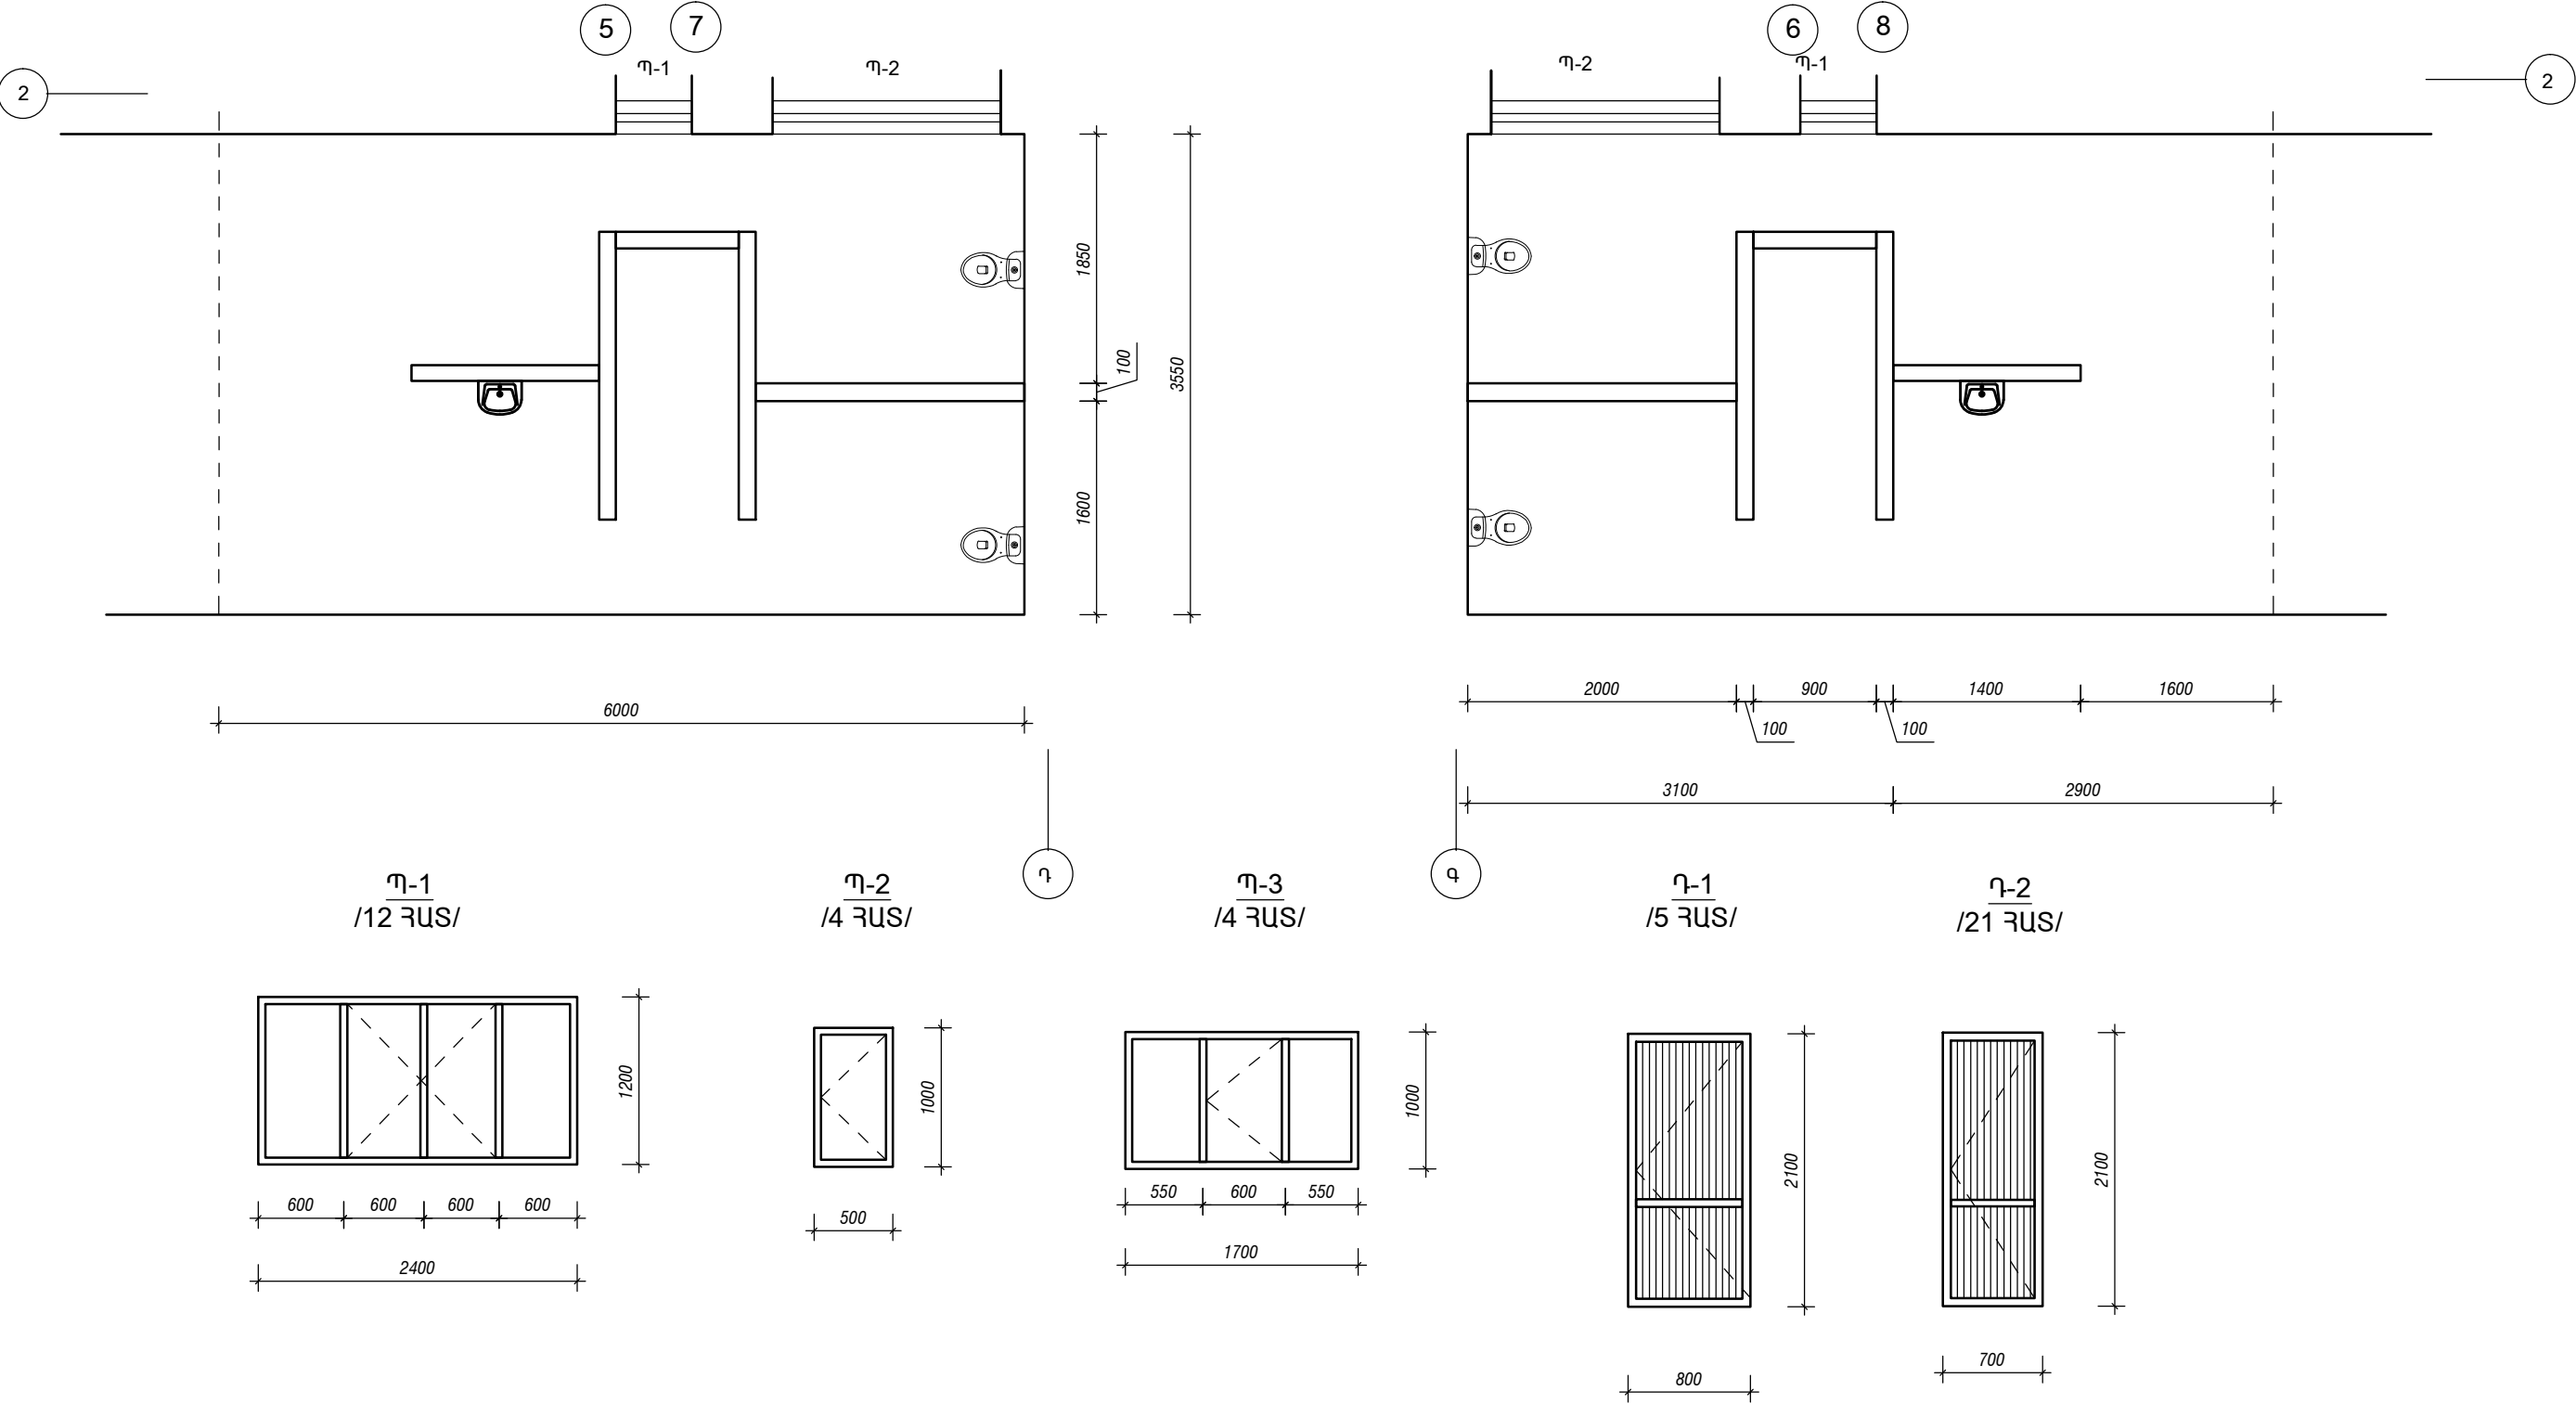

			ՊԱՏՎԵՐ ԵՐ-ՏԸԱՇՁԲ-13/7		
ՆԳՃ	Բ. ԱՐՇԱԿՅԱՆ		ԵՐԵՎԱՆԻ ՀԵՆՐԱԿԻԹ ՎԱՐՉԱԿԱՆ ՀՐԶԱՆ , N 131 ՍԱՆԿԱՊԱՐՏԵԶԻ ՎԵՐԱՆՈՐԴՈՒՄ	ՓՈՒԼ	ԹԵՐԹ
ՆԱԽԱԳԾԵՑ	Ն.ՍԱՐԳՍՅԱՆ			ԱՆ	Գ-5
			ԱՌԱՋԻՆ ԵՎ ԵՐԿՐՈՐԴ ՀԱՐԿԵՐԻ ՍԱՆ ՀԱՆԳՈՒՅՑՆԵՐԻ ՀԱՏԱԿԱԳԻԾ/չափագրություն/	«ՍԱՐԳԻՍ ՄԱՐԻԱՆՆԱ» ՍՊԸ	