


ԱՌԱՋԻՆ ԵՎ ԵՐԿՐՈՐԴ ՀԱՐԿԵՐԻ ՍԱՆ ՀԱՆԳՈՒՅՑՆԵՐԻ
ՀԱՏԱԿԱԳԻԾ /նախագծվող/

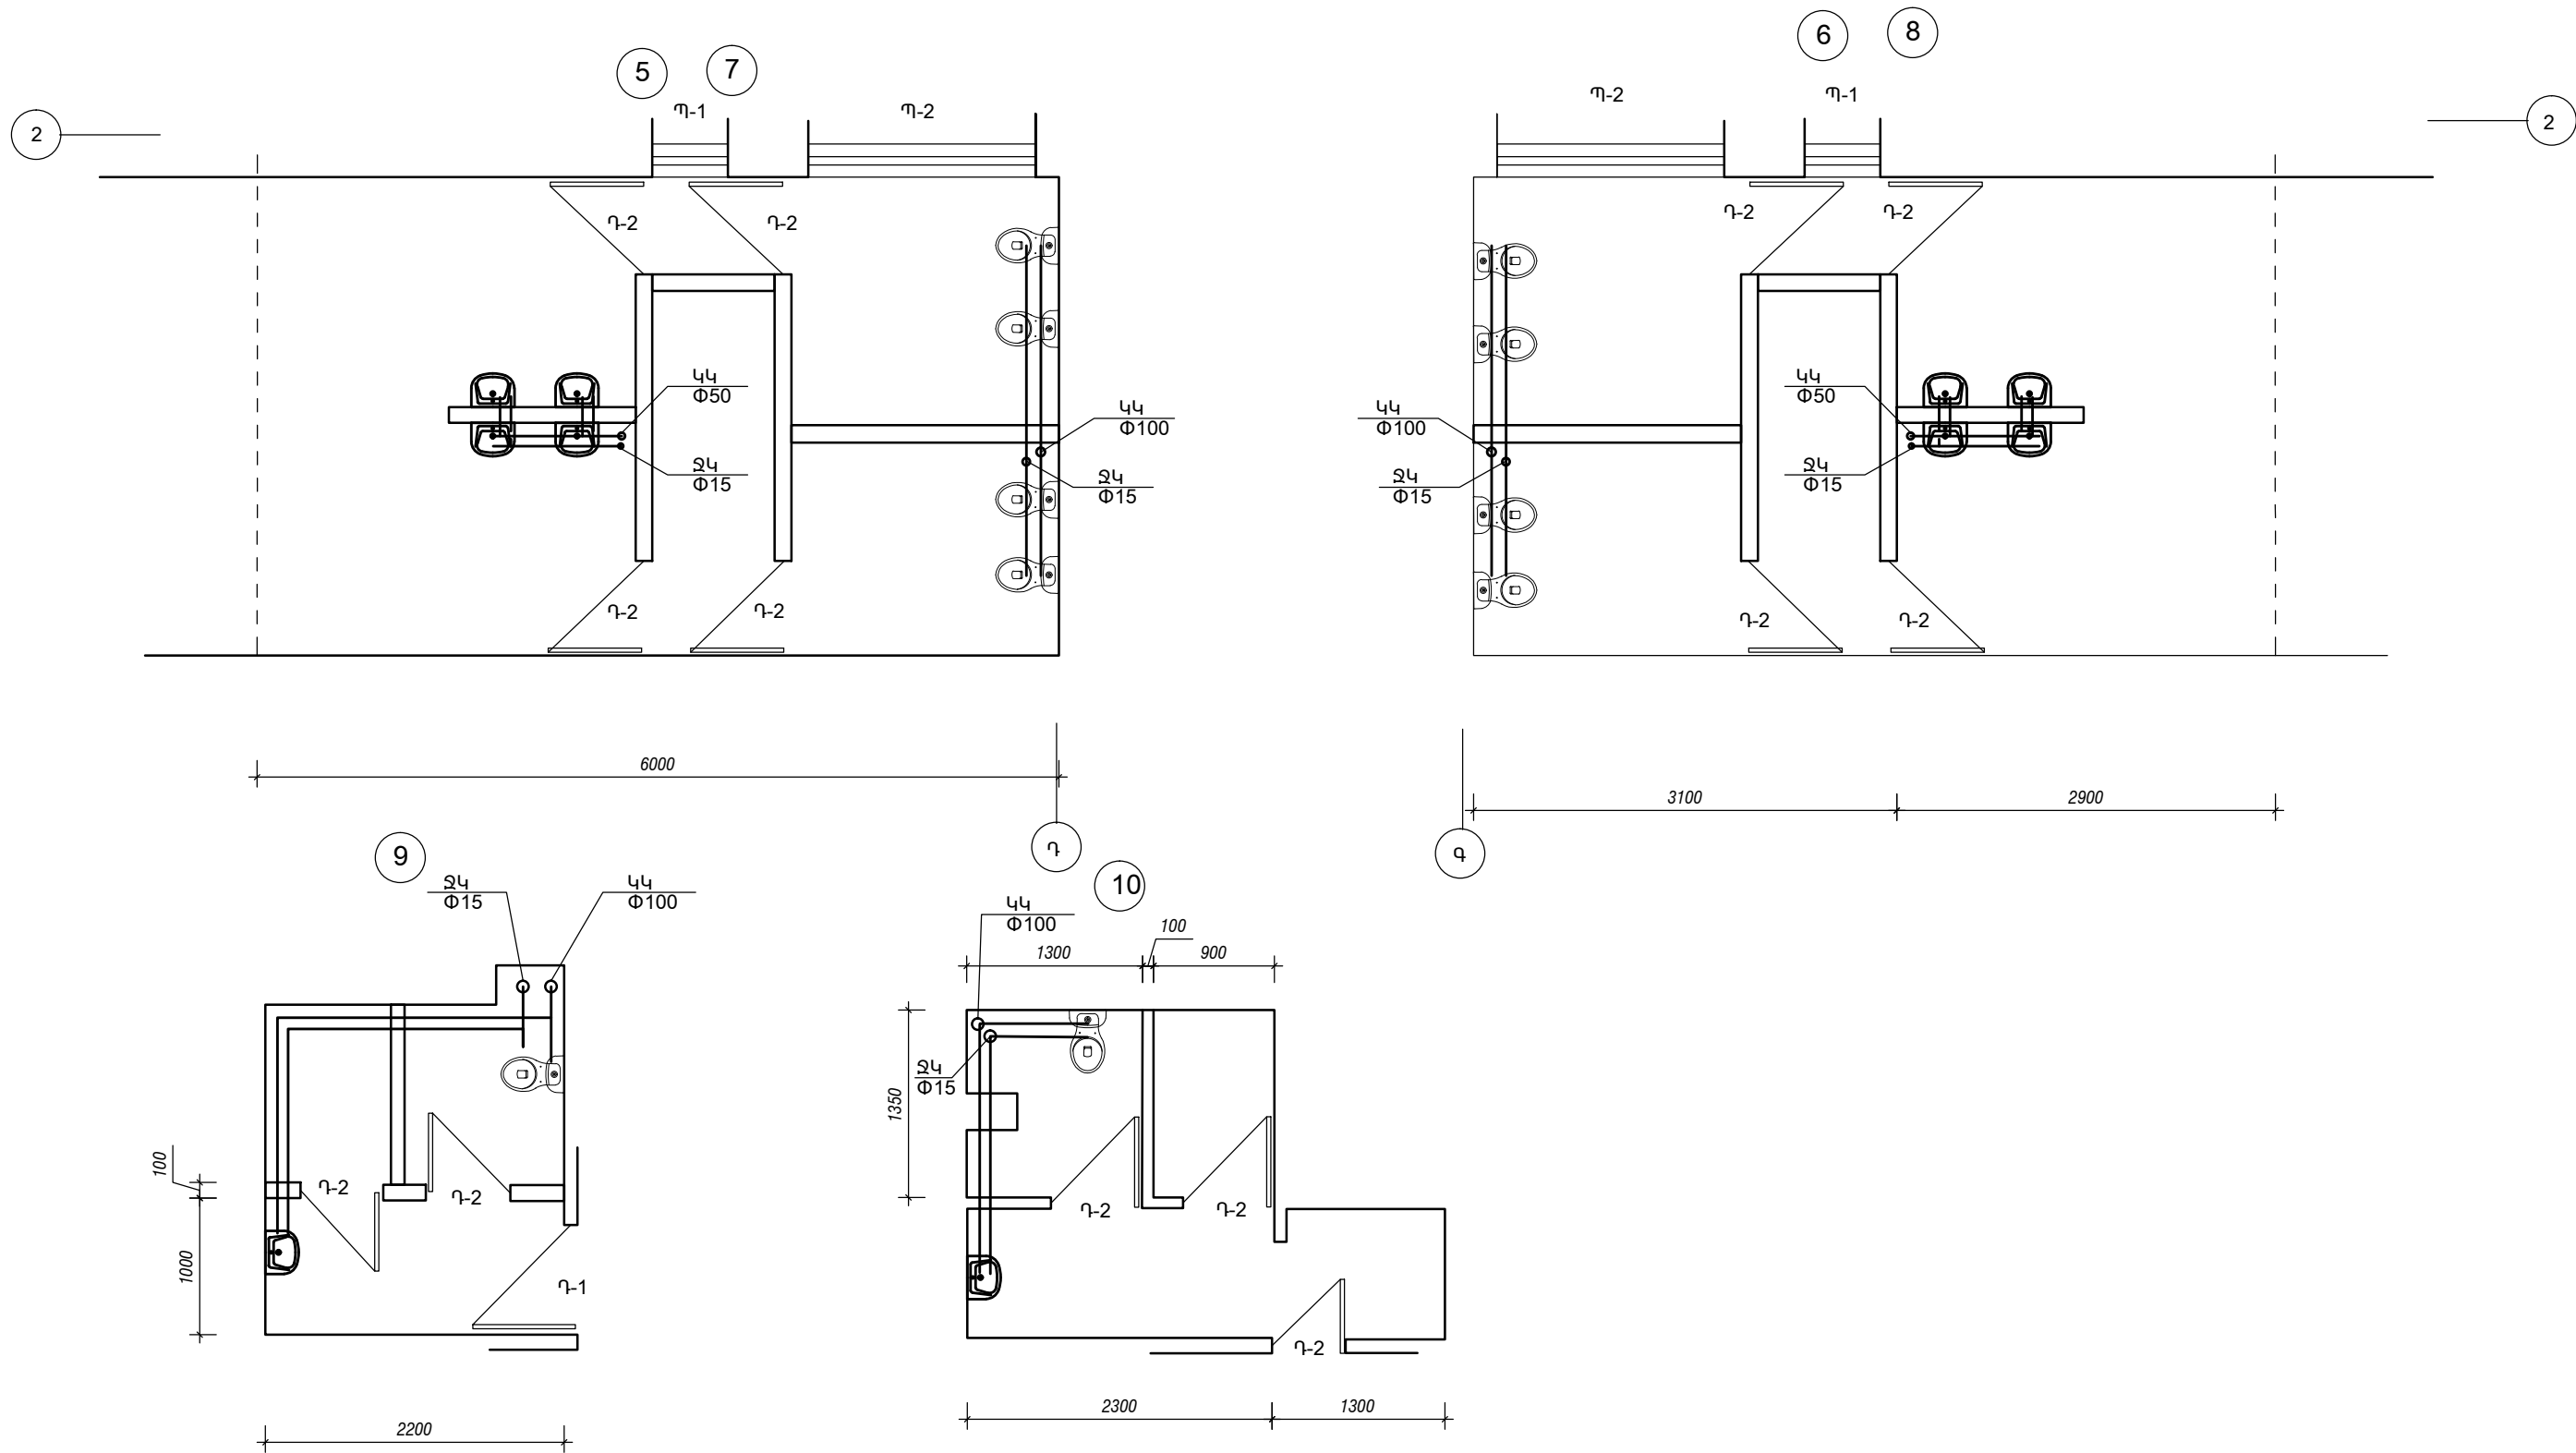

ՆԳՃ	Բ. ԱՐՇԱԿՅԱՆ		ՊԱՏՎԵՐ ԵՐ-ՏԸԱՇՁԲ-13/7		
ՆԱԽԱԳԾԵՑ	Ն. ՍԱՐԳՍՅԱՆ		ԵՐԵՎԱՆԻ ՀԵՆՐԱԿԻԹ ՎԱՐՉԱԿԱՆ ՀՐԶԱՆ, N 131 ՍԱՆԿԱՊԱՐՏԵԶԻ ՎԵՐԱՆՈՐԴՈՒՄ	ՓՈՒԼ ԱՆ	ԹԵՐԹ ՋԿ-3
				5	
			«ՍԱՐԳԻՍ ՍԱՐԻԱՆՆԱ» ՍՊԸ		