



ՋՐԱԳԾԻ ՍԽԵՄԱՆԵՐ 1:3: 2:4  
ՍԱՆՂԱՆԳՈՒՅՑՆԵՐԻ

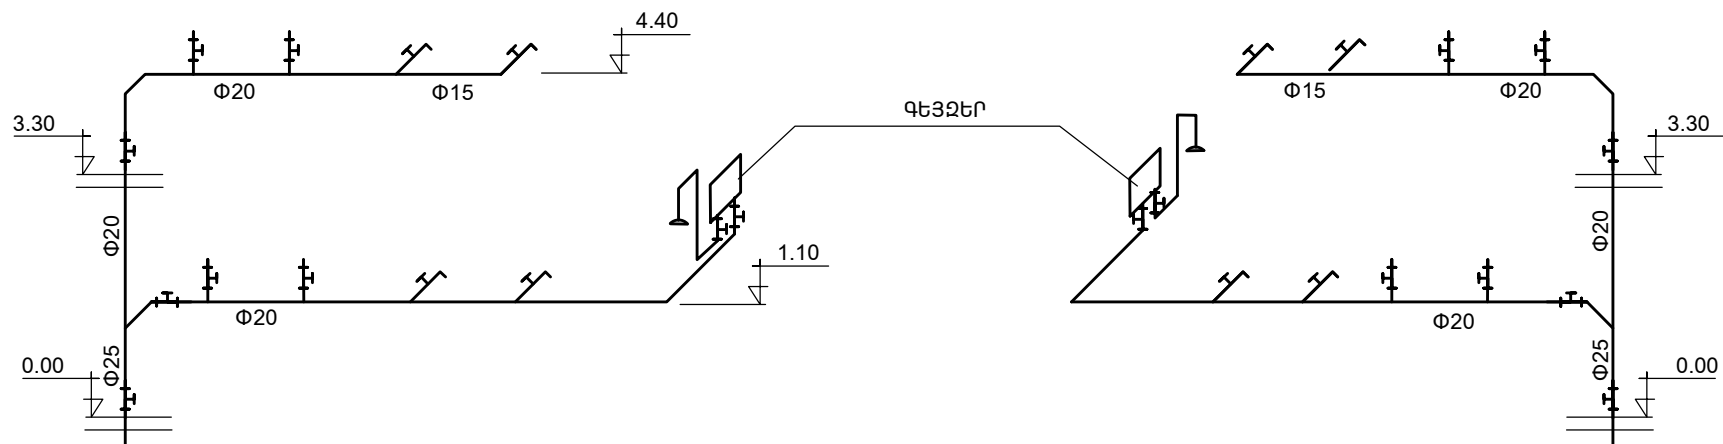

ՋՐԱԳԾԻ ՍԽԵՄԱՆԵՐ 5:7 ԵՎ 6:8; 9:10  
ՍԱՆՂԱՆԳՈՒՅՑՆԵՐԻ

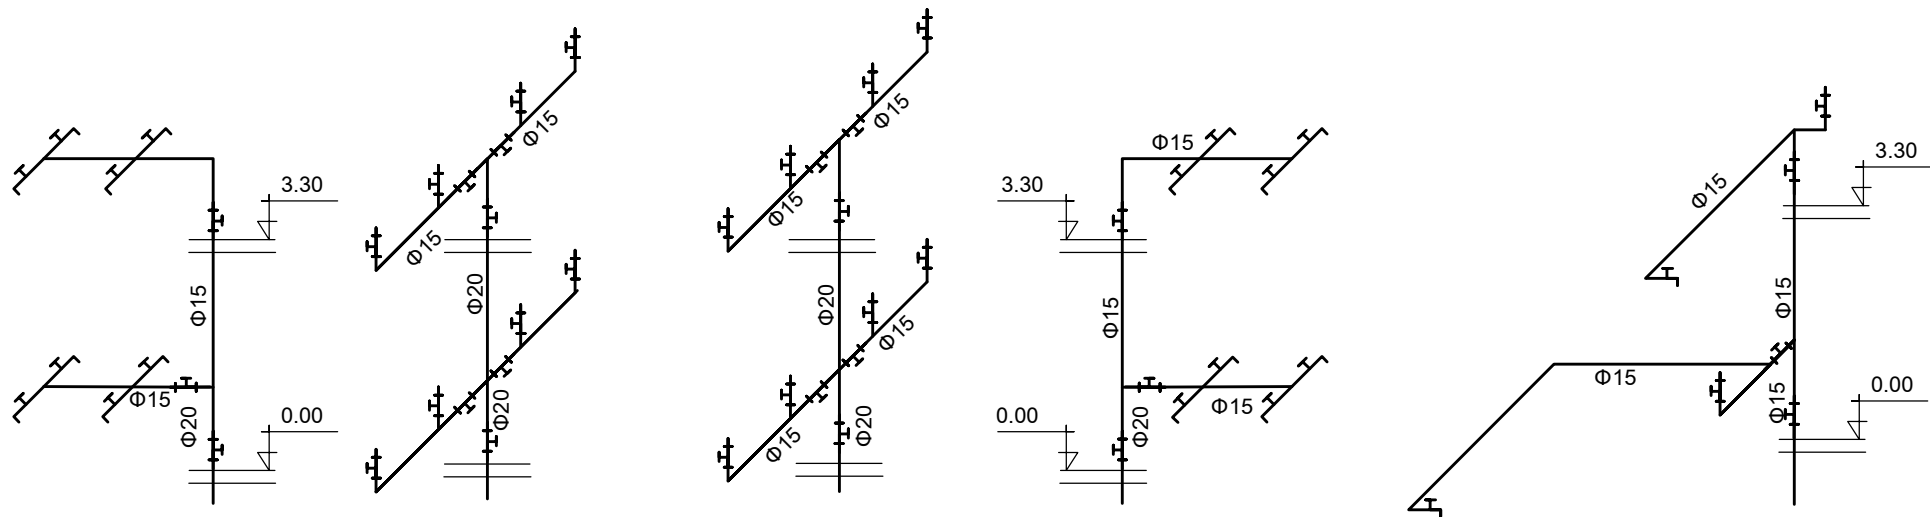

|          |             |  |                                                                       |                          |      |
|----------|-------------|--|-----------------------------------------------------------------------|--------------------------|------|
|          |             |  | ՊԱՏՎԵՐ ԵՐ-ՏԸԱՇՁԲ-13/7                                                 |                          |      |
| ՆԳՃ      | Բ. ԱՐՇԱԿՅԱՆ |  | ԵՐԵՎԱՆԻ ՇԵՆԱԳԱԿԻԹ ՎԱՐՉԱԿԱՆ ՇՐՋԱՆ , N 131<br>ՍԱՆԿԱՊԱՐՏԵՁԻ ՎԵՐԱՆՈՐՈԳՈՒՄ | ՓՈՒԼ                     | ԹԵՐԹ |
| ՆԱԽԱԳԾԵՑ | Ն.ՍԱՐԳՍՅԱՆ  |  |                                                                       | ԱՆ                       | ԶԿ-5 |
|          |             |  | ՋՐԱԳԾԵՐԻ ՍԽԵՄԱՆԵՐ                                                     | «ՍԱՐԳԻՍ ՄԱՐԻԱՆՆԱ»<br>ՍՊԸ |      |
|          |             |  |                                                                       |                          |      |