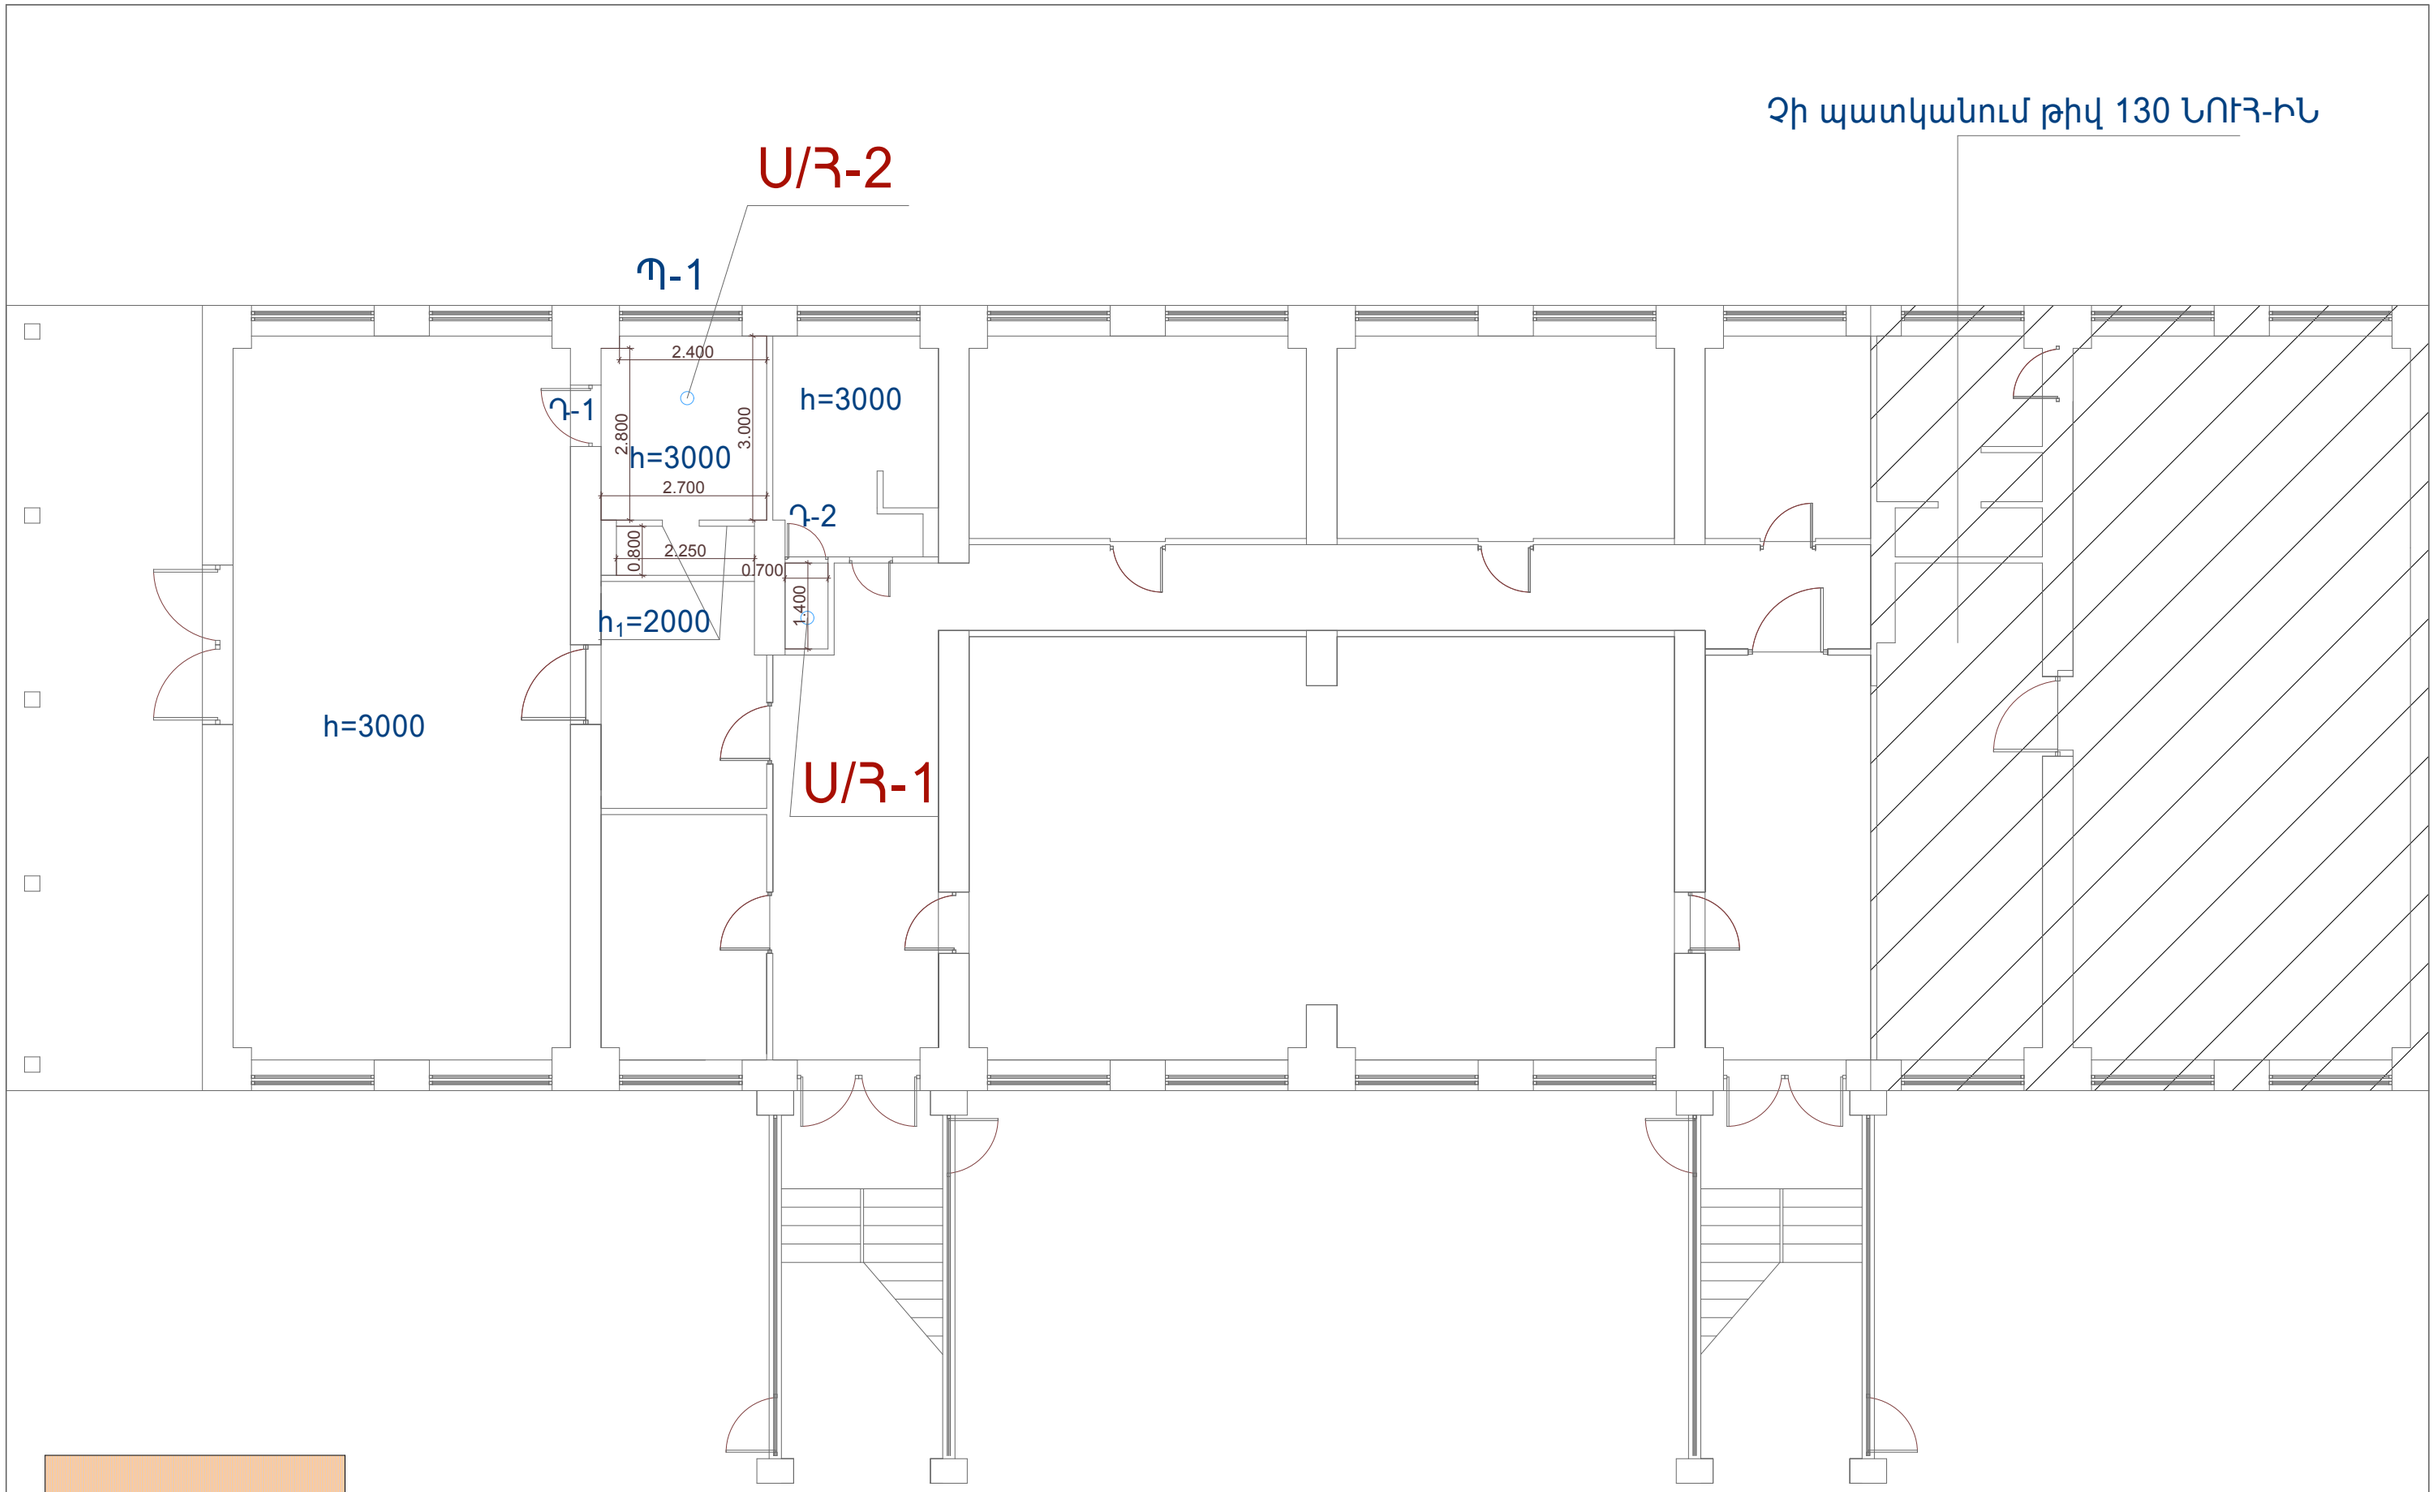

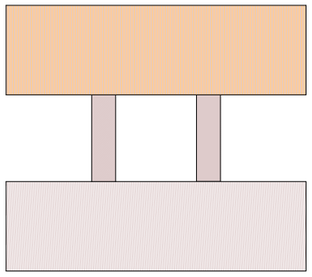

	Երևան քաղաքի Շենգավիթ վարչական շրջանի հ.130 մանկապարտեզի սանհանգույցների և տանիքի հիմնանորոգման նախագիծ			ՊԱՏՎԵՐ № «ԵՔ-ՊԸԱՇՁԲ-13/62»		
			Ճարտարապետաշինարարական	Փուլ	Թերթ	Թերթեր
ՏՆՕՐԵՆ	Լ. ԳՐԻԳՈՐՅԱՆ		Առաջին հարկի հատակագիծ /չափագրություն/	ԱՆ	ՃՇ-3	10
ՆԱԽԱԳԾԵՑ	Վ.ԹՈՒՄԱՆՅԱՆ			«Թ.Ա.Հ.Գ.Գրիգ» ՍՊԸ		